




PROFIL A - A

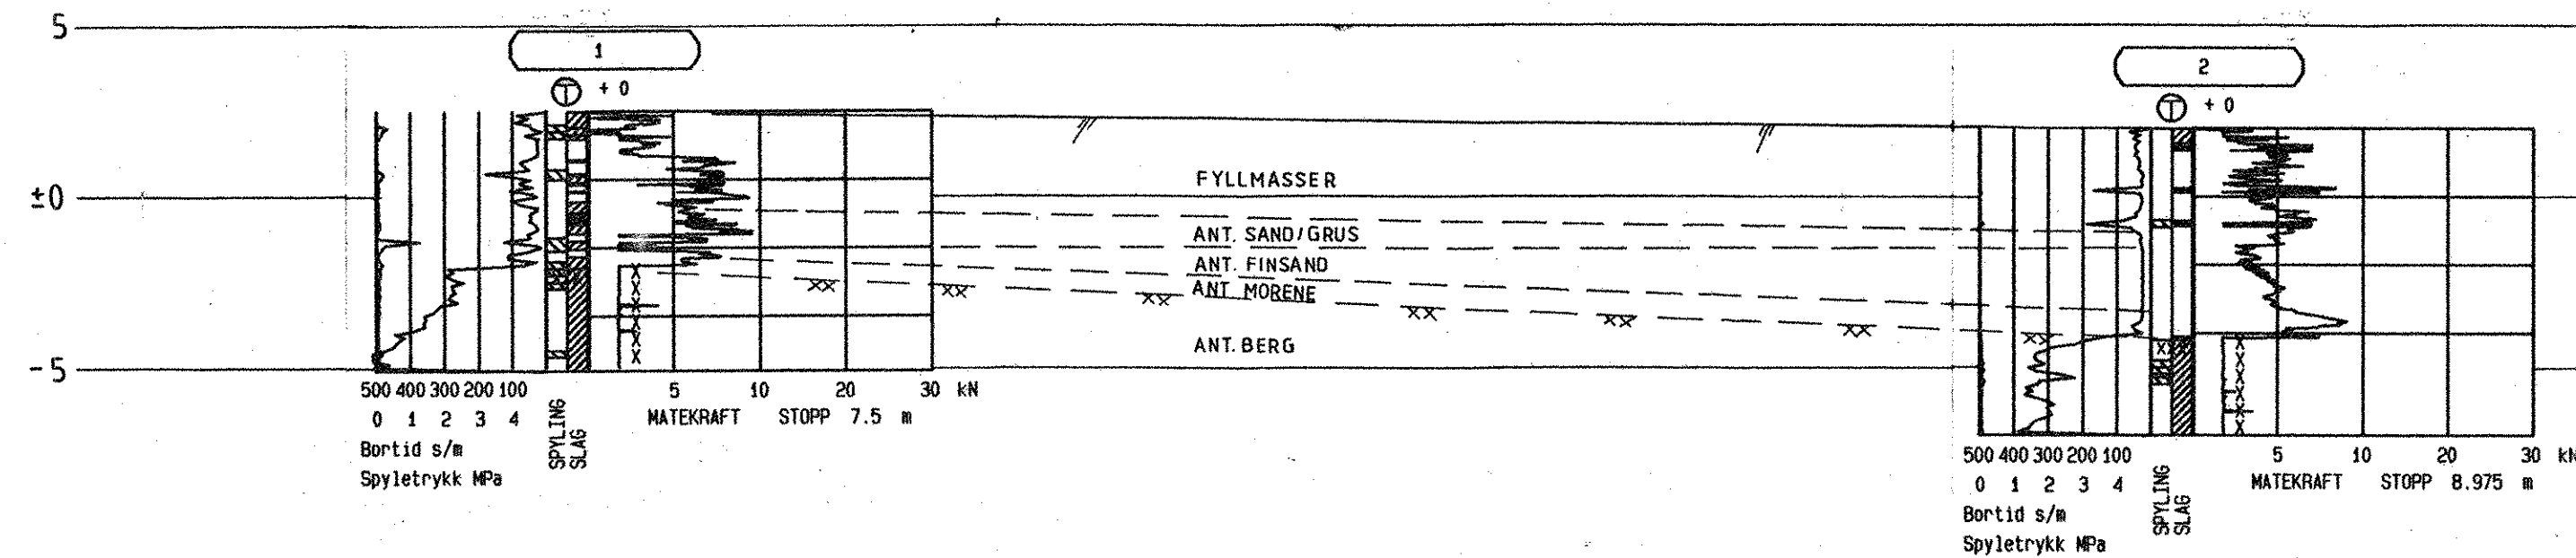

PROFIL B - B

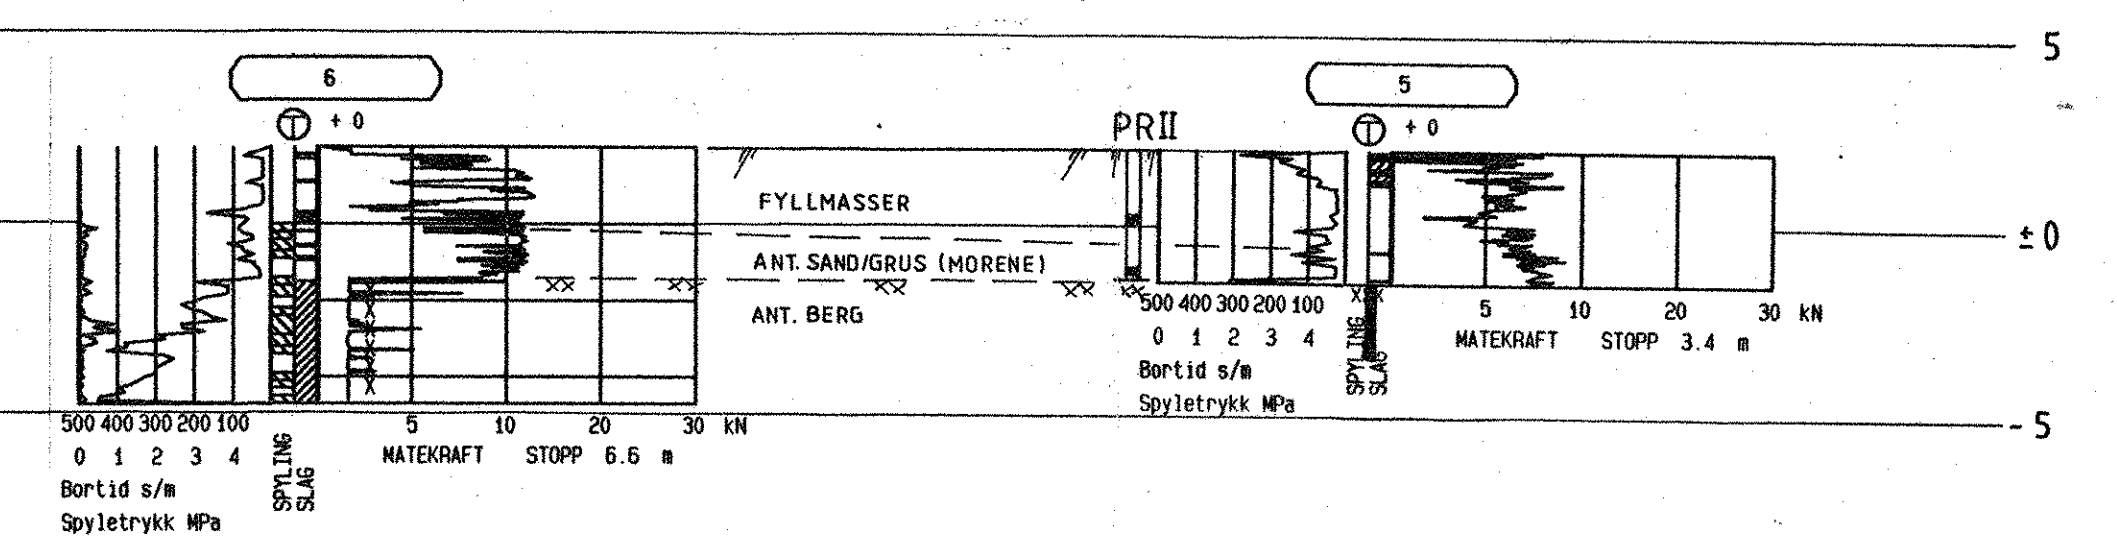

REV.	REVISJONEN GJELDER	SIGN.	DATO
PROFIL A - A		MALESTOKK	TEGNET
STATSBYGG		1:200	KONT. <i>[Signature]</i>
STATENS HUS I BERGEN		ERST. FOR.	DATO 29.03.96
 NOTEBY NORSK TEKNISK BYGGEKONTROLL A/S		OPPDAG NR.	TEGN. NR.
		51636	100