



# PROFIL A - A

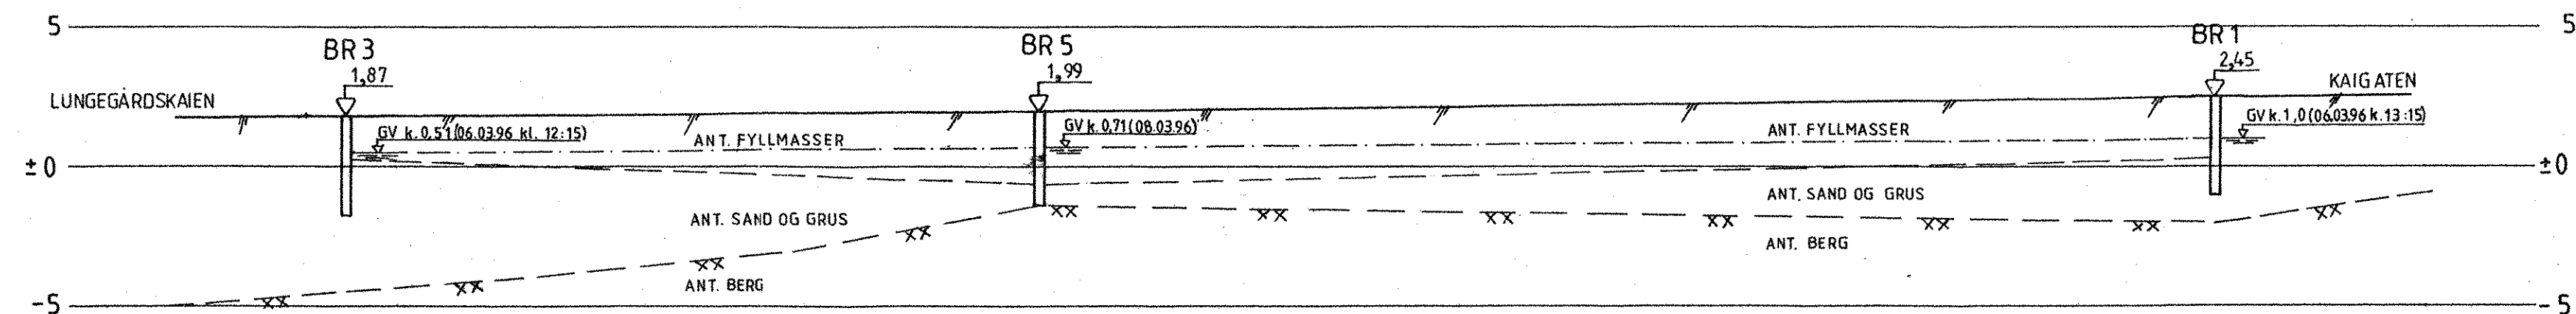

# PROFIL B - B

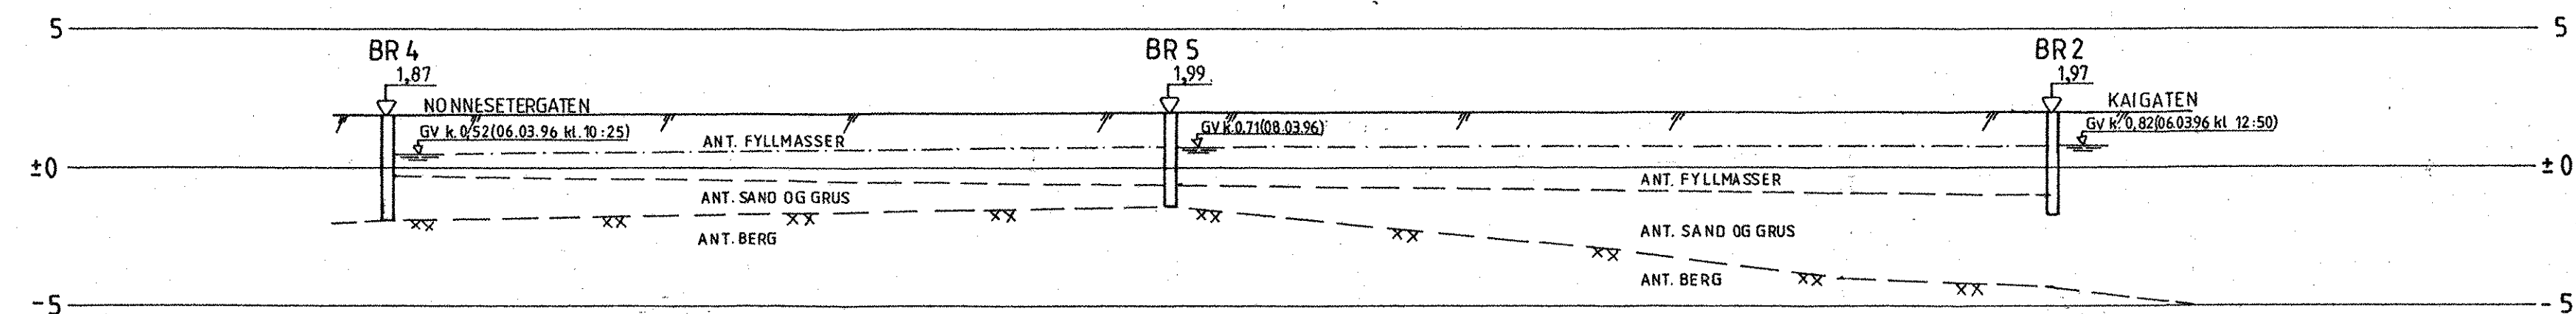

Merknad:  
Se brønntegning nr. 1101 -1105 for detaljer og beskrivelse av løsmasser.

REV.	REVISJONEN GJELDER	SIGN.	DATO
PROFIL A - A OG B - B		MÅLESTOKK	TEGNET
BERGEN BØLIG- OG BYFORNYELSE		1:200	KONTROLL
NONNESETERKVARTALET			DATO
STATENS HUS I BERGEN			29.04.96
MILJÖTEKNISKE GRUNNUNDERSÖKELSER		ERST. FOR.	
NOTEBY		TEGN. NR.	REV.
NORSK TEKNISK BYGGEKONTROLL A/S		51580	100