




TRONDHEIM KOMMUNE
AVDELING BYUTVIKLING
UTBYGGINGSKONTORET
Teknisk seksjon


Rapport fra Geoteknisk faggruppe.

Oppdrag: R.926	SNUPLASS DRAGVOLL DATARAPPORT		
Trondheim den:	20.07.94		
Oppdragsgiver:	INTERNT	Oppdrag ved:	Dragsten
UTM-referanse:	NR 736 322	Sted:	Dragvoll
Feltarbeide utført:	juni -94	Antall bilag:	2
		Antall tekstsider:	1
Feltmetoder:	dreiesondering	skovelboring	
Emneord:	torvdybde		
Sammendrag:	Saksbehandler: Kåre Sand 		
Ved universitete på Dragvoll, til Østre Parallellveg, skal det bygges en snuplass. Vi har utført torvdybdemålinger for plassen. Plassens beliggenhet framgår av situasjonsplanen i bilag 1. Torvdybdemålingene er påført kartet. Alle borpunkt er nivellert med referanse til fastmerke G 1144. Terrenghøydene er også påført kartet. I tillegg utførte vi en dreiesondering i punkt 5 sentralt i snuplassen. Resultatene fra dreiesonderingen er vist på terrengprofilen i bilag 2. Torvmektigheten varierer mellom 0,5 - 1,4 meter. Torva må masseutskiftes under hele snuplassen, og til 2 meter utenfor kanten av kjørearealet.			

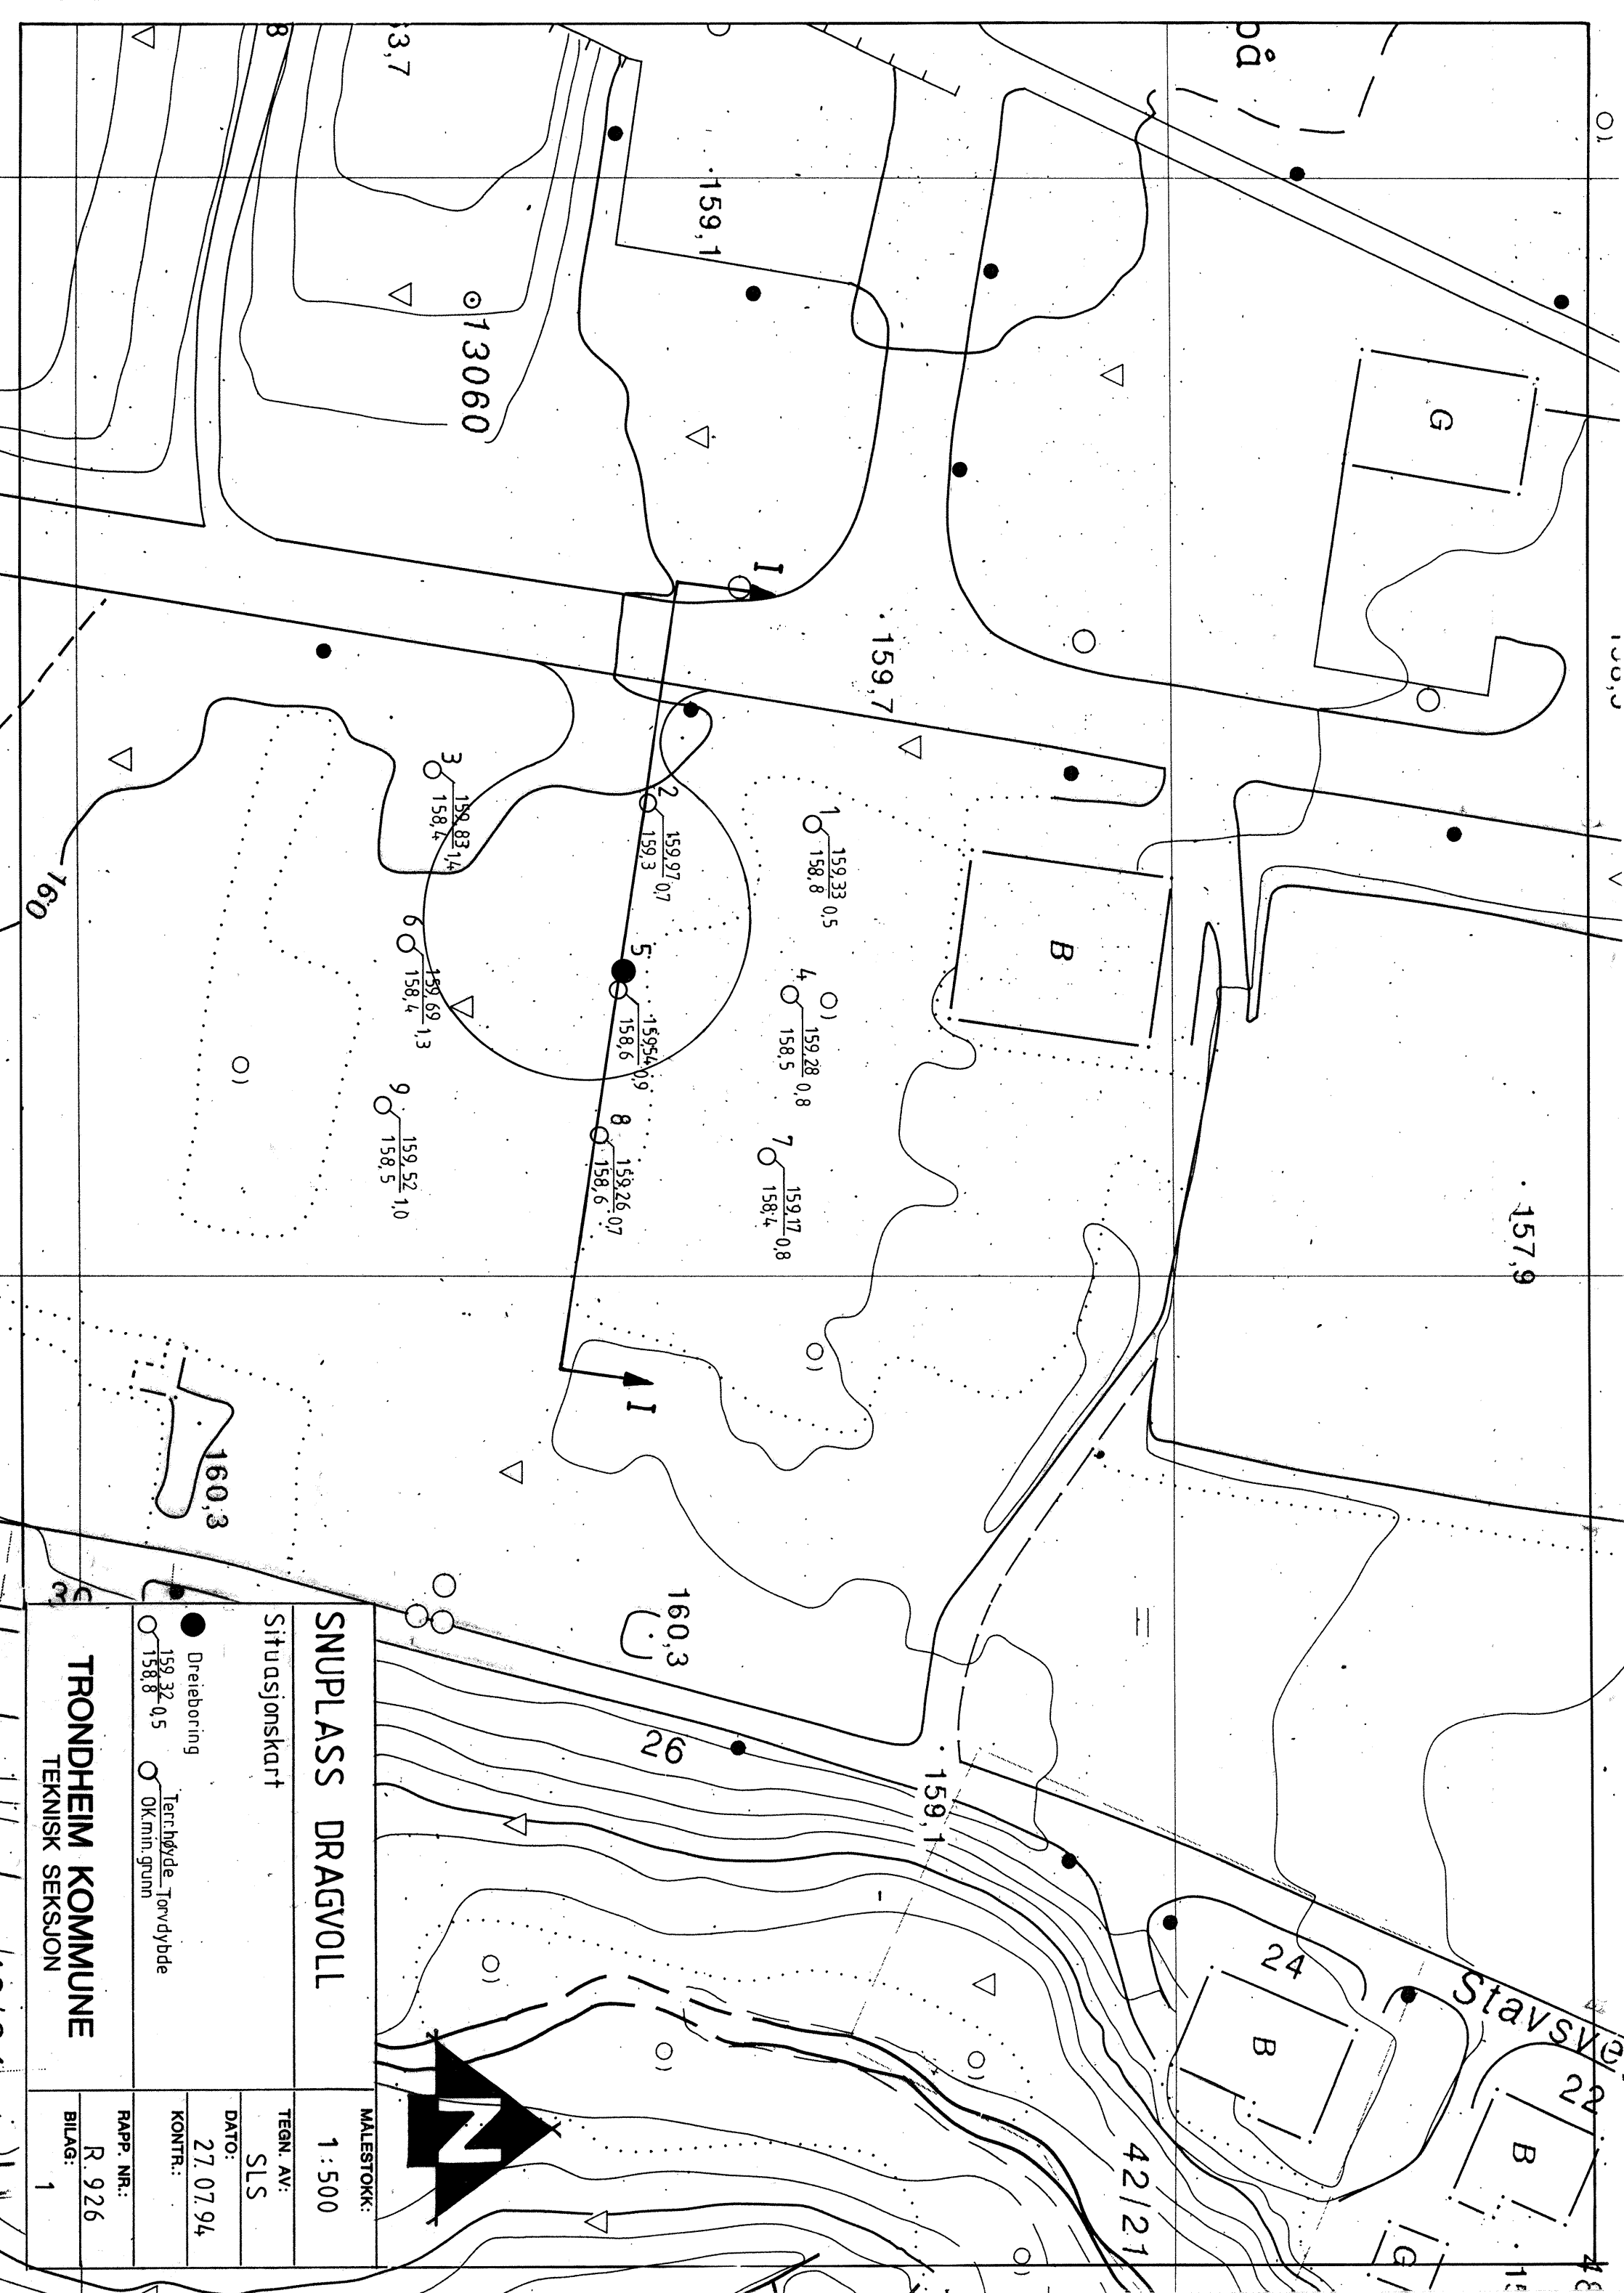

SNUPLASS DRAGVOLL		MALESTOKK: 1 : 500	
Situasjonskart		TEGN. AV: SLS	
Dreieboring 159.32 0.5		DATO: 27.07.94	
Terrhøyde Torvdybde		KONTR.:	
OK min. grunn		RAPP. NR.: R. 926	
TRONDHEIM KOMMUNE		BILAG: 1	
TEKNISK SEKSJON			

Boring 5

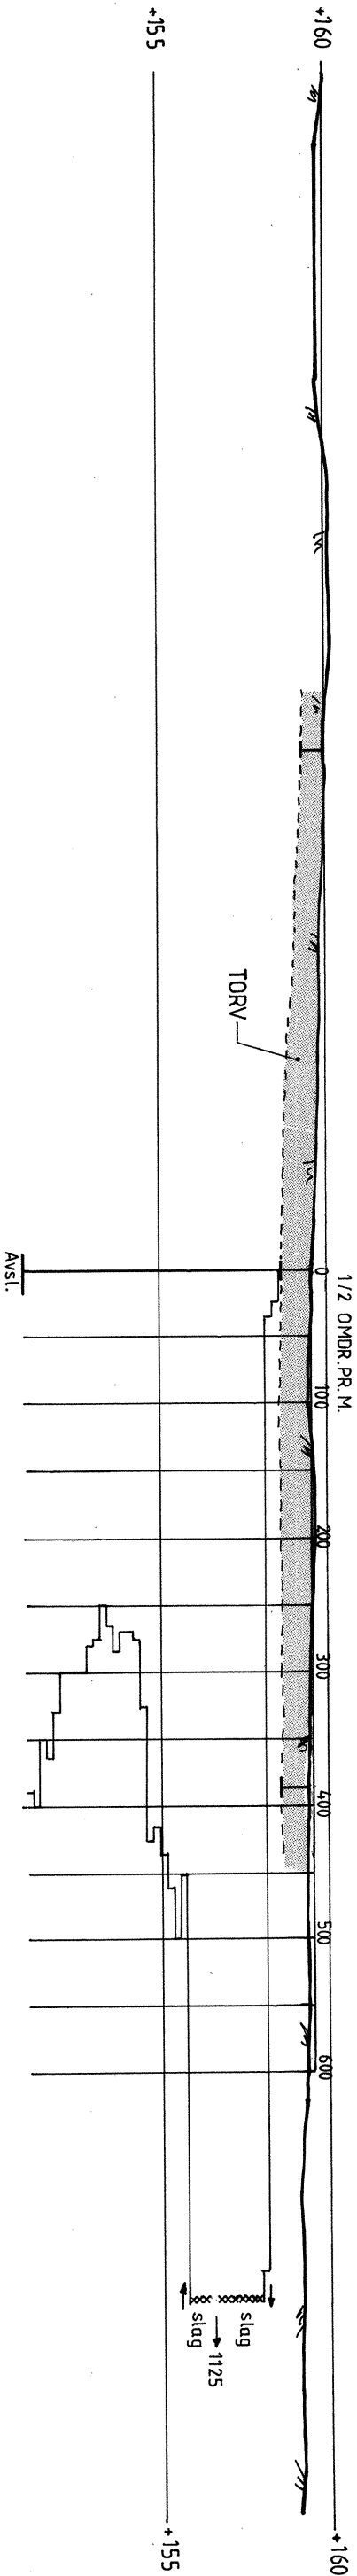

SNUPLASS DRAGVOLL		MALESTOKK:
1 : 200		
Profil med torvdybde - og dreieboringsresultat		TEGN. AV: SLS
		DATO: 27. 07. 94
		KONTR.:
		RAPP. NR.: R. 926
TRONDHEIM KOMMUNE		BILAG: 2
OGG TEKNIKSK SEKSJON		