



Profil i akse 1

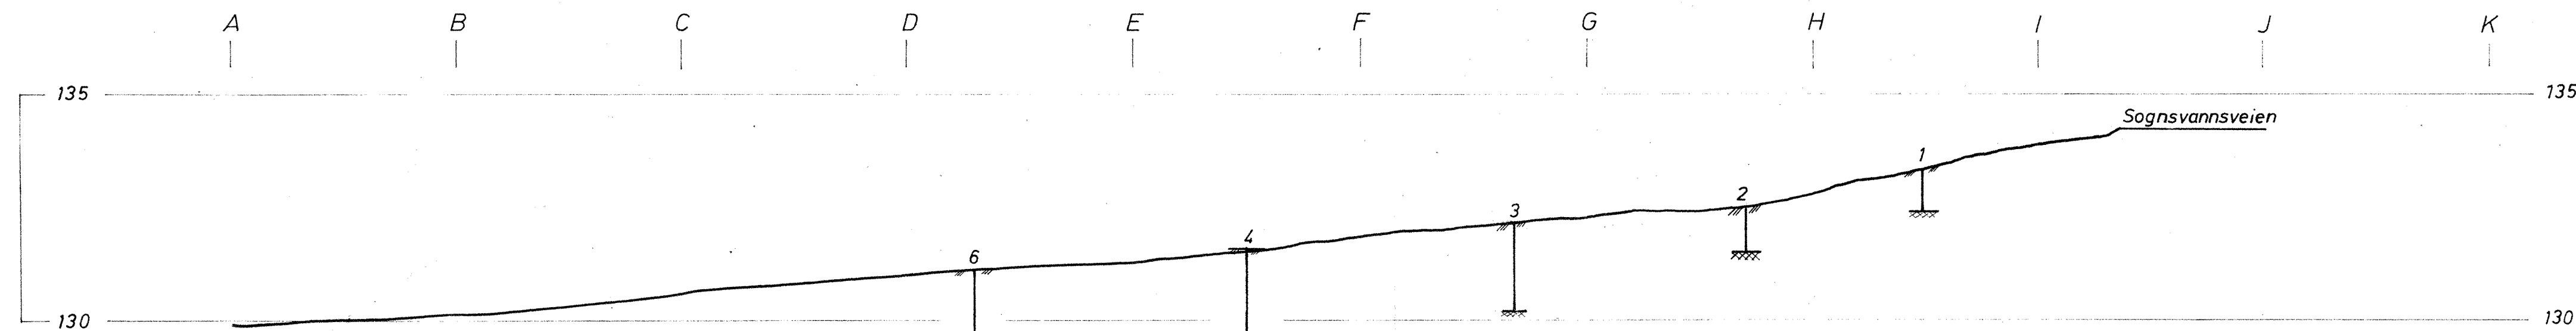

Profil i akse 2
(Boringene ligger 2 m øst for profilet)

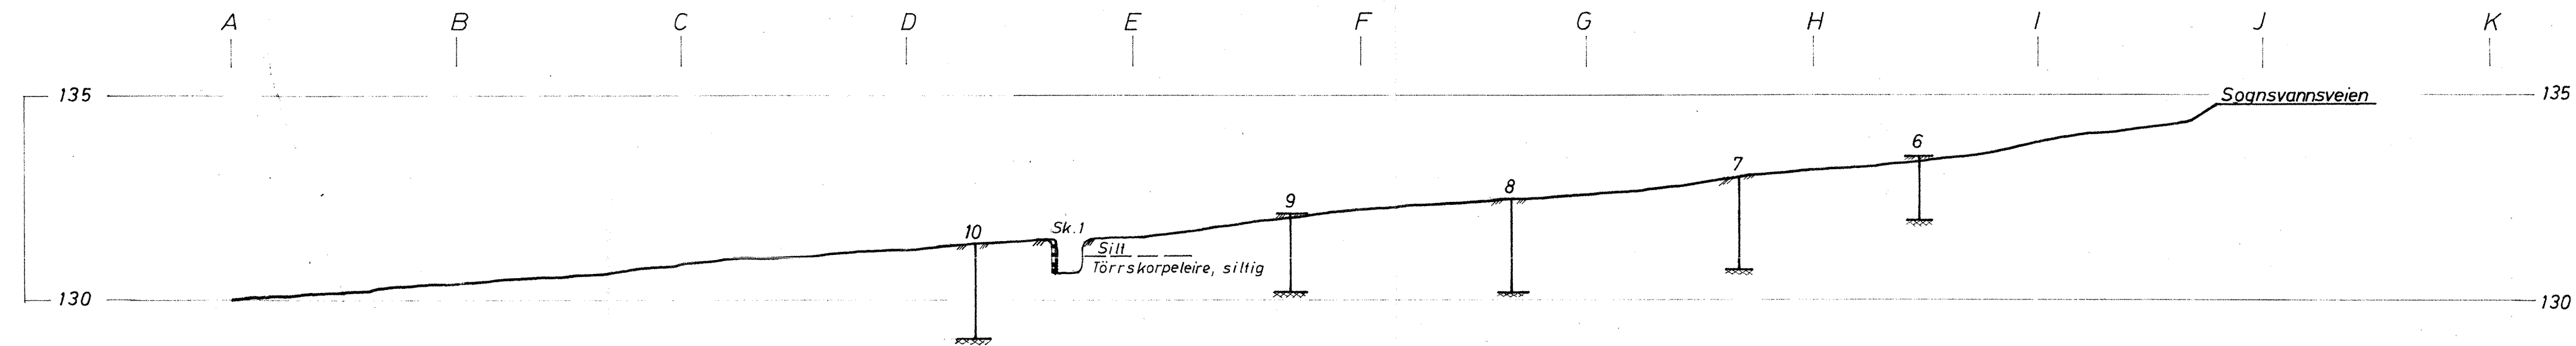

Profil i akse 3
(Boringene ligger 3 m øst for profilet)

Bokst.	Forandring	Dato	Bokst.	Forandring	Dato
Gausdal Sykehus Hjelpepleierskolen Profil i akse 1, 2 og 3			Målestokk 1:100	Tegn. Trac. LEK Kfr.	Dato 28-2-69
NORSK TEKNISK BYGGEKONTROLL A/S JAN FRIIS			6719-2		
Thv. Meyersgt. 9, Oslo 5			Tlf. 68 92 90		