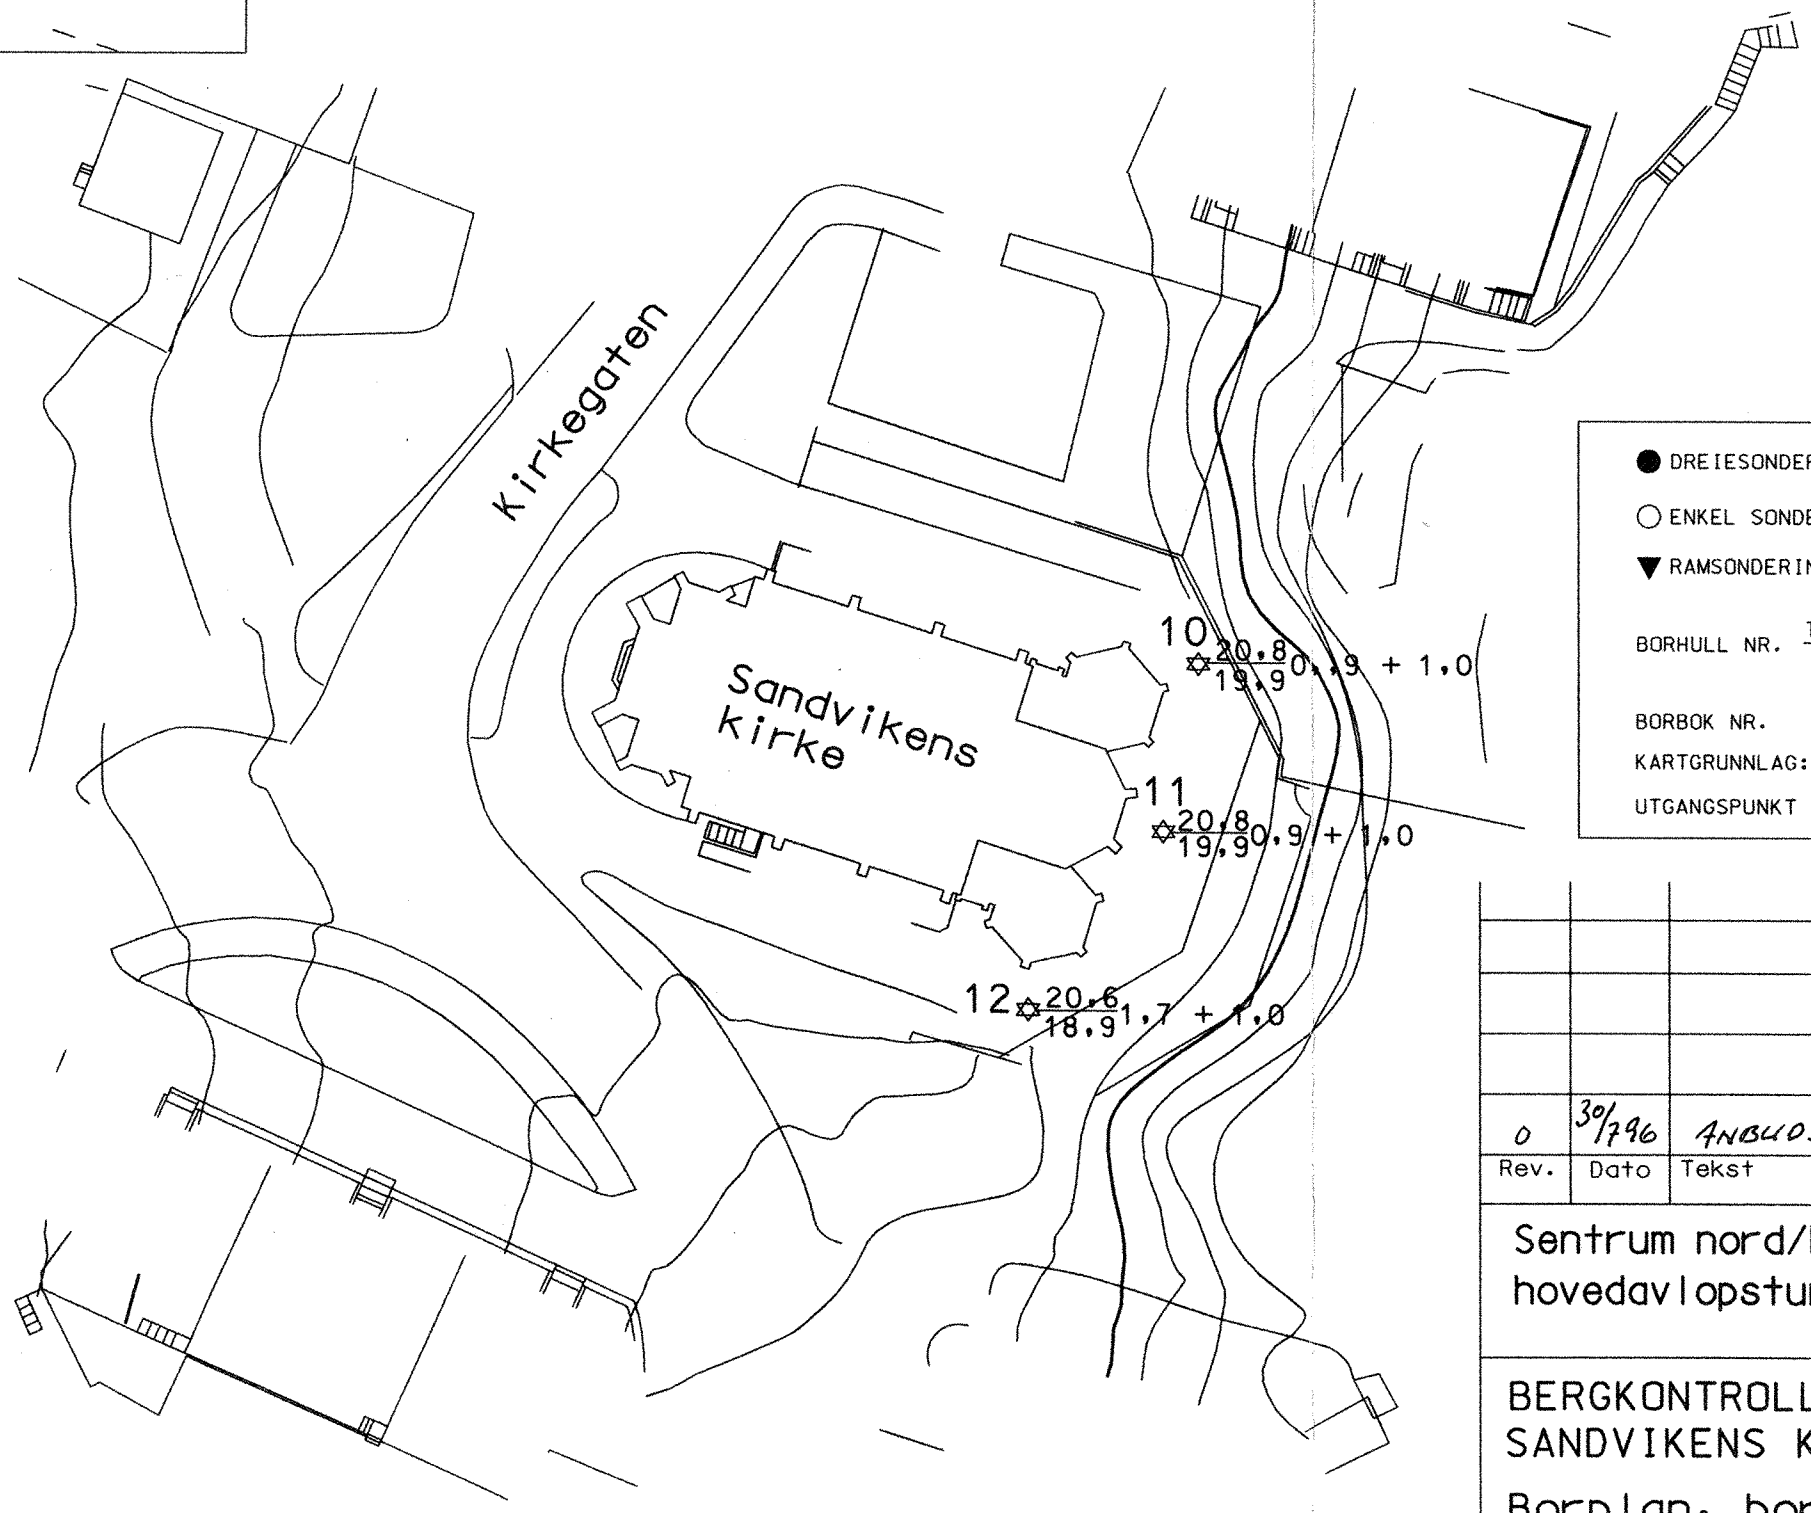

● DREIESONDERING ✡ FJELLKONTROLLBORING ◎ PRØVESERIE + VINGEBORING

○ ENKEL SONDERING ⊕ KJERNEBORING □ PRØVEGROP ⊖ PORETRYKKMÅLING

▼ RAMSONDERING ▽ TRYKKDREIESONDERING ▽ TRYKKSONDERING Ⓣ TOTALSONDERING

BORHULL NR. TERRENG (BUNN) KOTE / ANTATT FJELLKOTE BORET DYBDE + (BORET I FJELL)

BORBOK NR. LAB.BOK NR.

KARTGRUNNLAG: BERGEN KOMMUNE

UTGANGSPUNKT FOR NIVELLEMENT: HØYDEKOTER BERGEN KOMMUNES KART M = 1:1000

Rev.	Dato	Tekst	Laget	Side-kontroll	Slutt kontroll	Godkjent
0	30/796	ANBUDSTEGNING	JSB	RNO	GBE	

Sentrum nord/Eidsvåg hovedavløpstunnel

Hovedanlegg/anlegg: TUNNEL SVERRESBORG-BREIVIKEN

Bygningsdel: Fjellanlegg

BERGKONTROLLBORINGER
SANDVIKENS KIRKE

Borplan, borhull nr. 10-12

Målestokk: 1:500

Firma/etat	Prosjekt nr.	Filnavn	Tegningsnr.	Rev.
NOTEBY NORSK TEKNISK BYGGEKONTROLL A/S	51499	-2	GE-1-T3-0.111	
Vann- og avløpsseksjonen				

BERGEN KOMMUNE

TEKNISK UTBYGGING