


KOTE 50

BORING 5

3

4

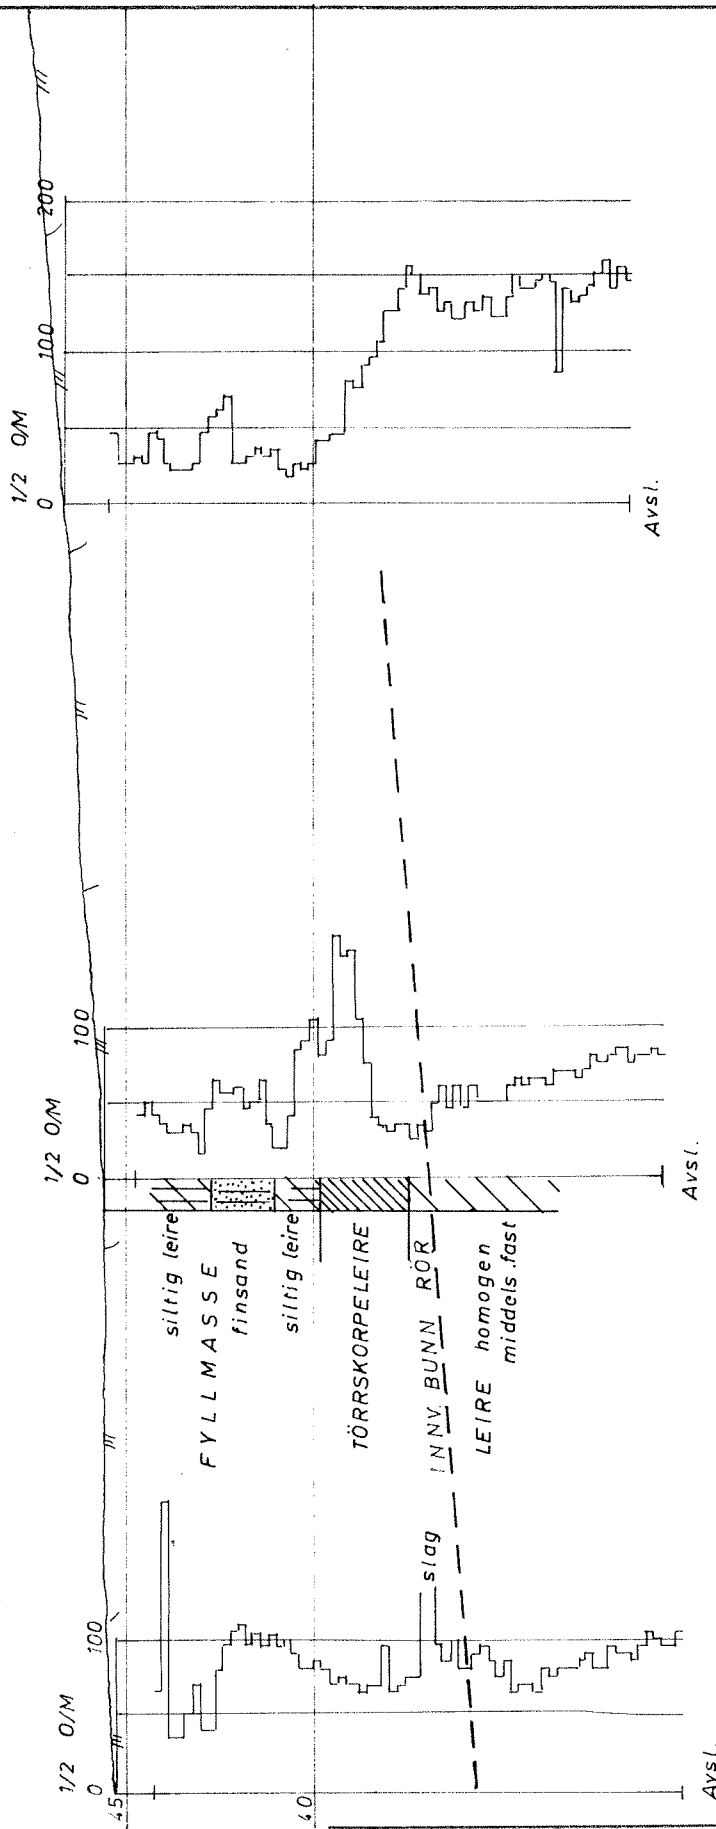

OMLEGGING AV KLOAKK
NTH

MÅLESTOKK:

1: 200

PROFIL III
Dreiesonderinger

TEGNET AV:

OAR

DATO:


26- 3-69


Rådgiv. ing. OTTAR KUMMENEJE

MNIF MRIF
TRONDHEIM

OPPDRAK 669-3

BILAG 3

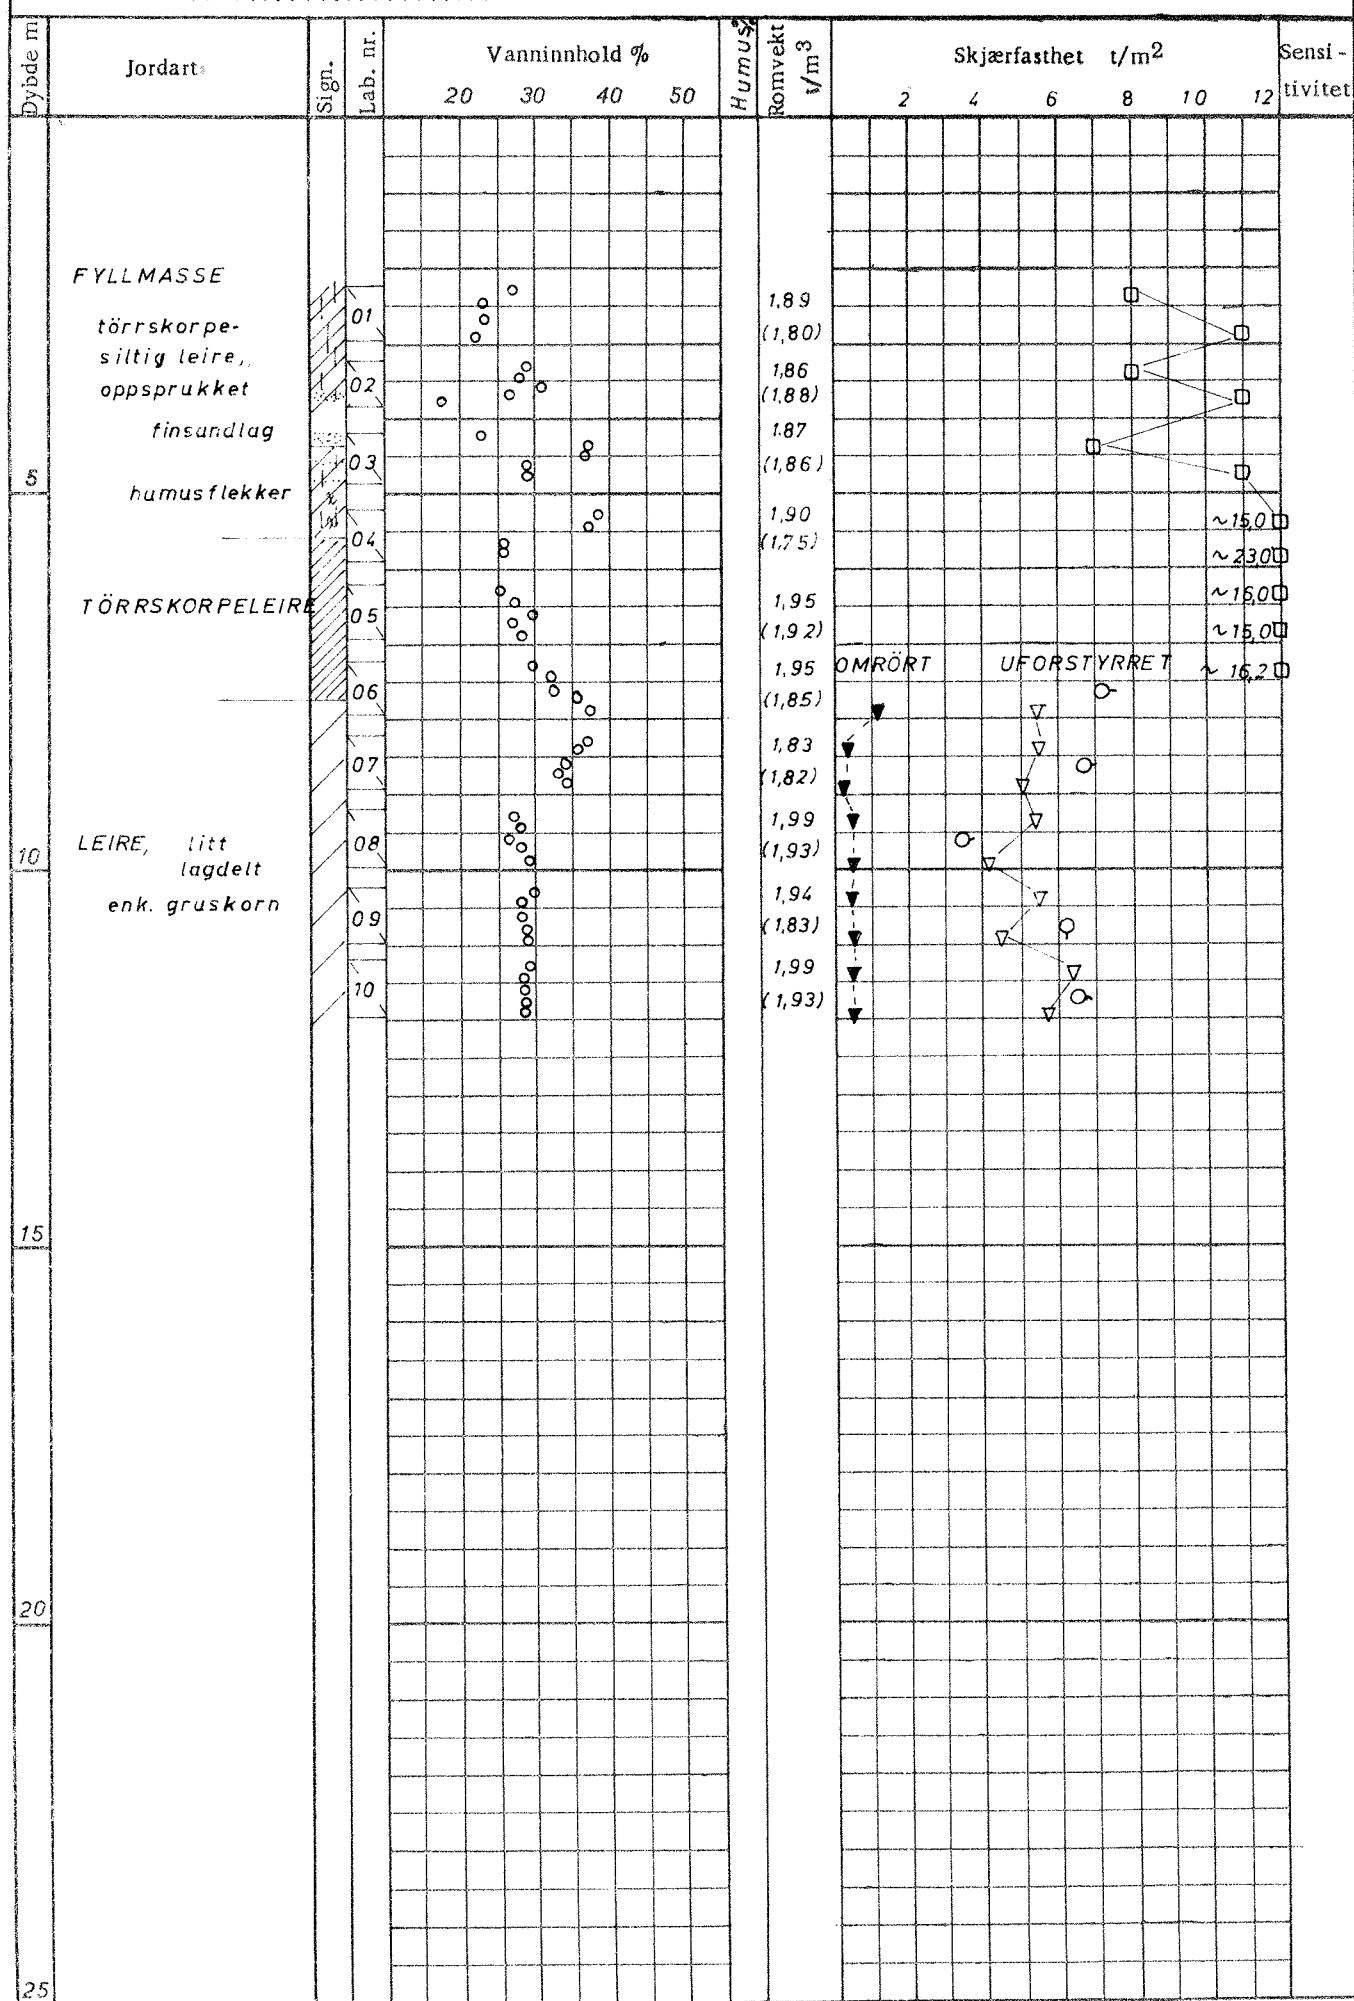

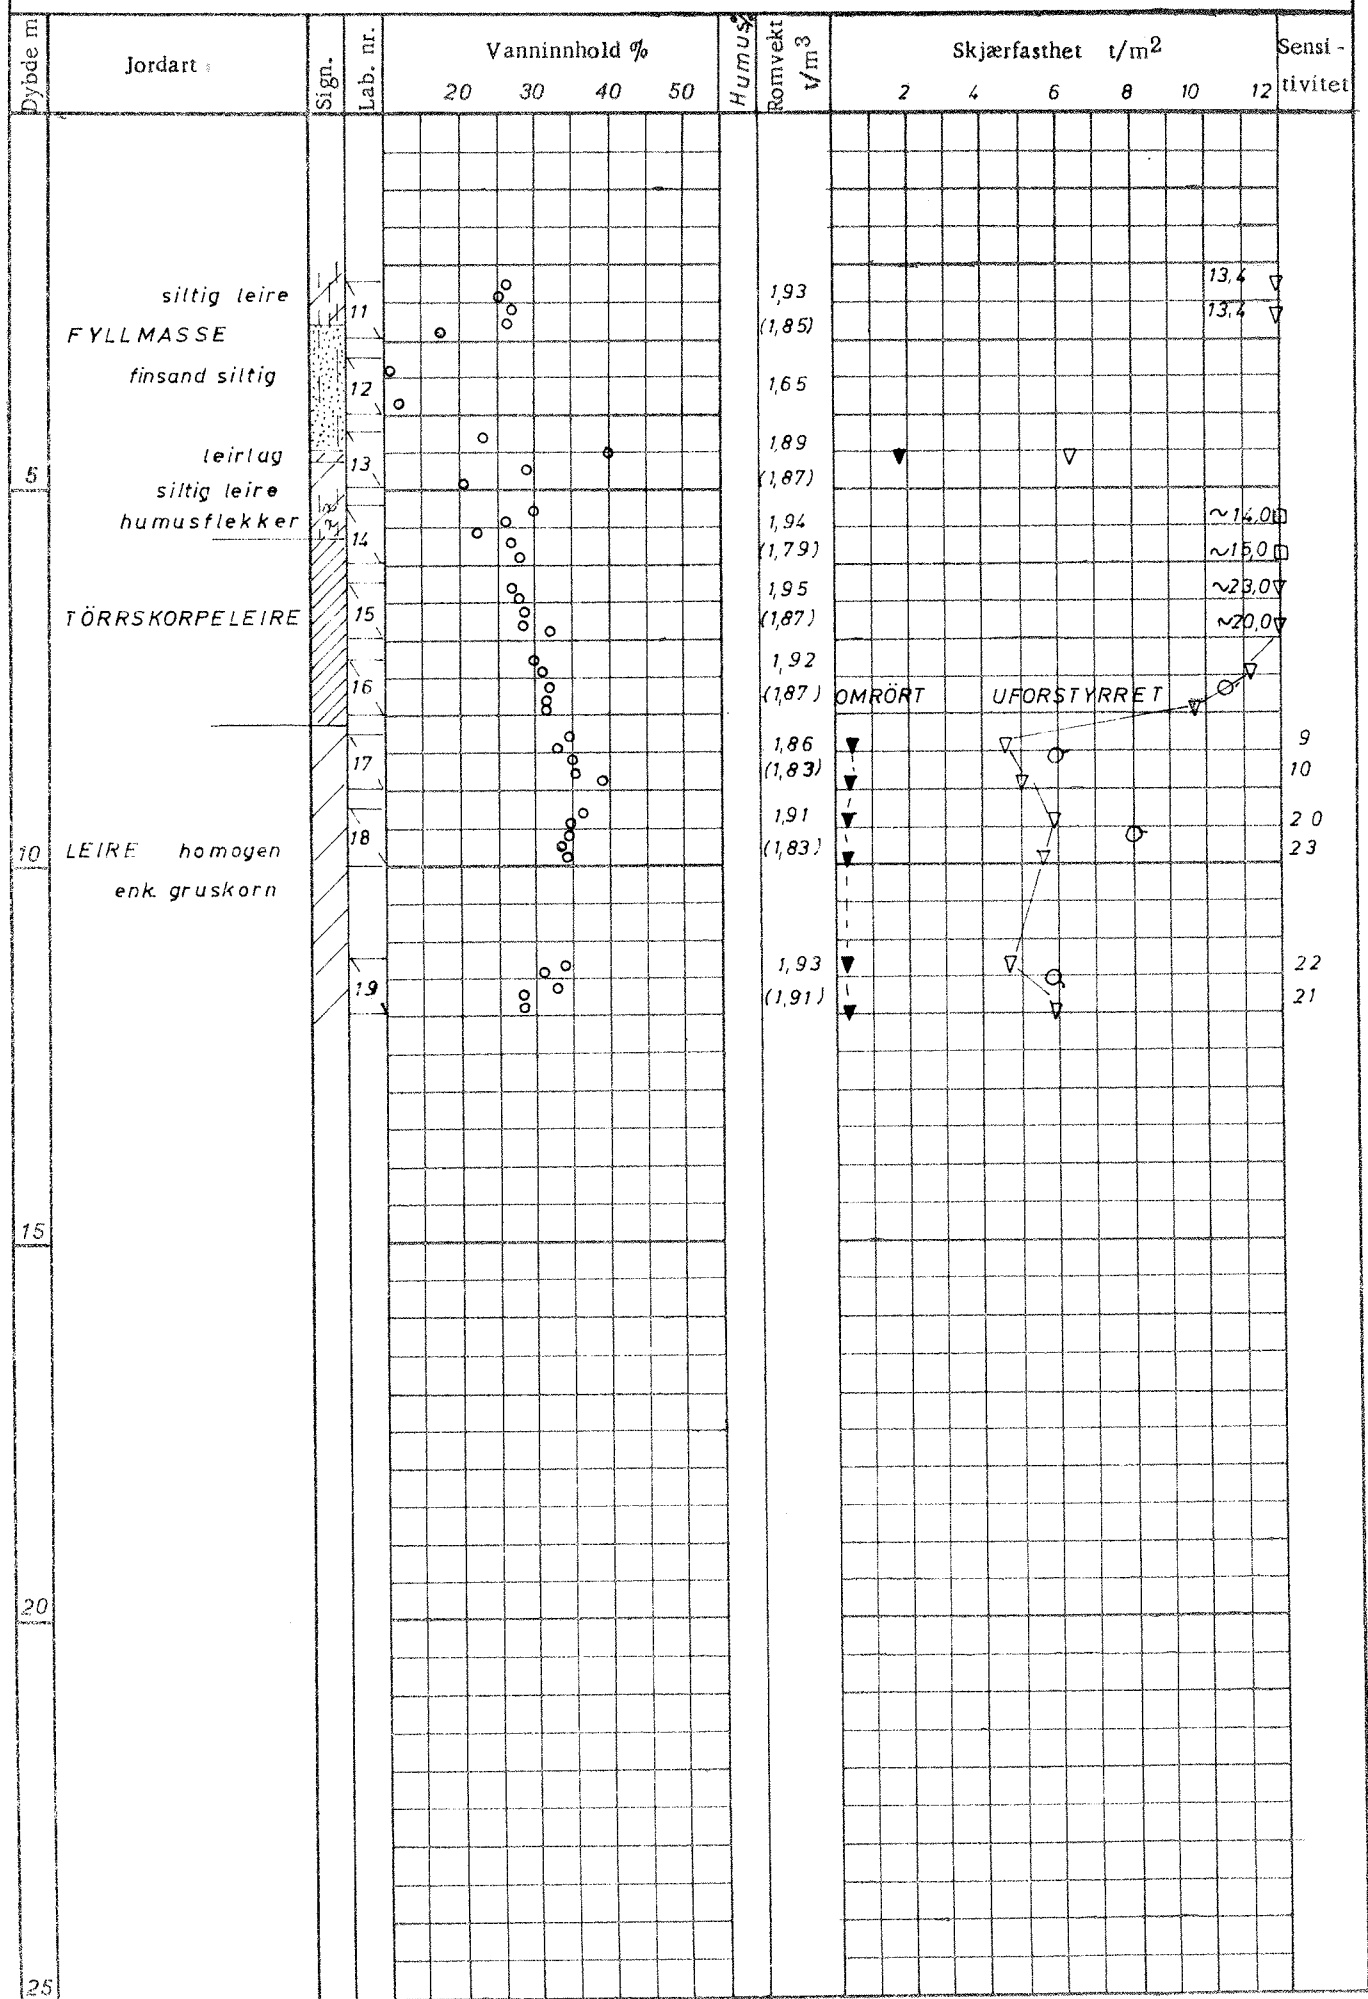

Sted N. T. H.

Prove ϕ 54 mm Dato Mars 69 ...

[illegible]

Rådgiv. ing. Ottar Kummeneje

Sted NTH

Bilag 7

ØDOMETERFORSØK


Boring 6

Oppdrag 0.669-3

Grunnvanstand

Sign. K.S.

Lab. nr.	Prove nr.	Dybde m	Effektivt overlag- ringstrykk t/m ²	For- belast- ning t/m ²	C _c Sammen- tryknings- tall	% Primer- setning	c _v Konsolide- ringskoeff m ² /sek. $\times 10^7$	E Elastisitets- modul t/m ²
21	1	2.80	ca. 4.3					
24	2	7.50	ca. 9.0					

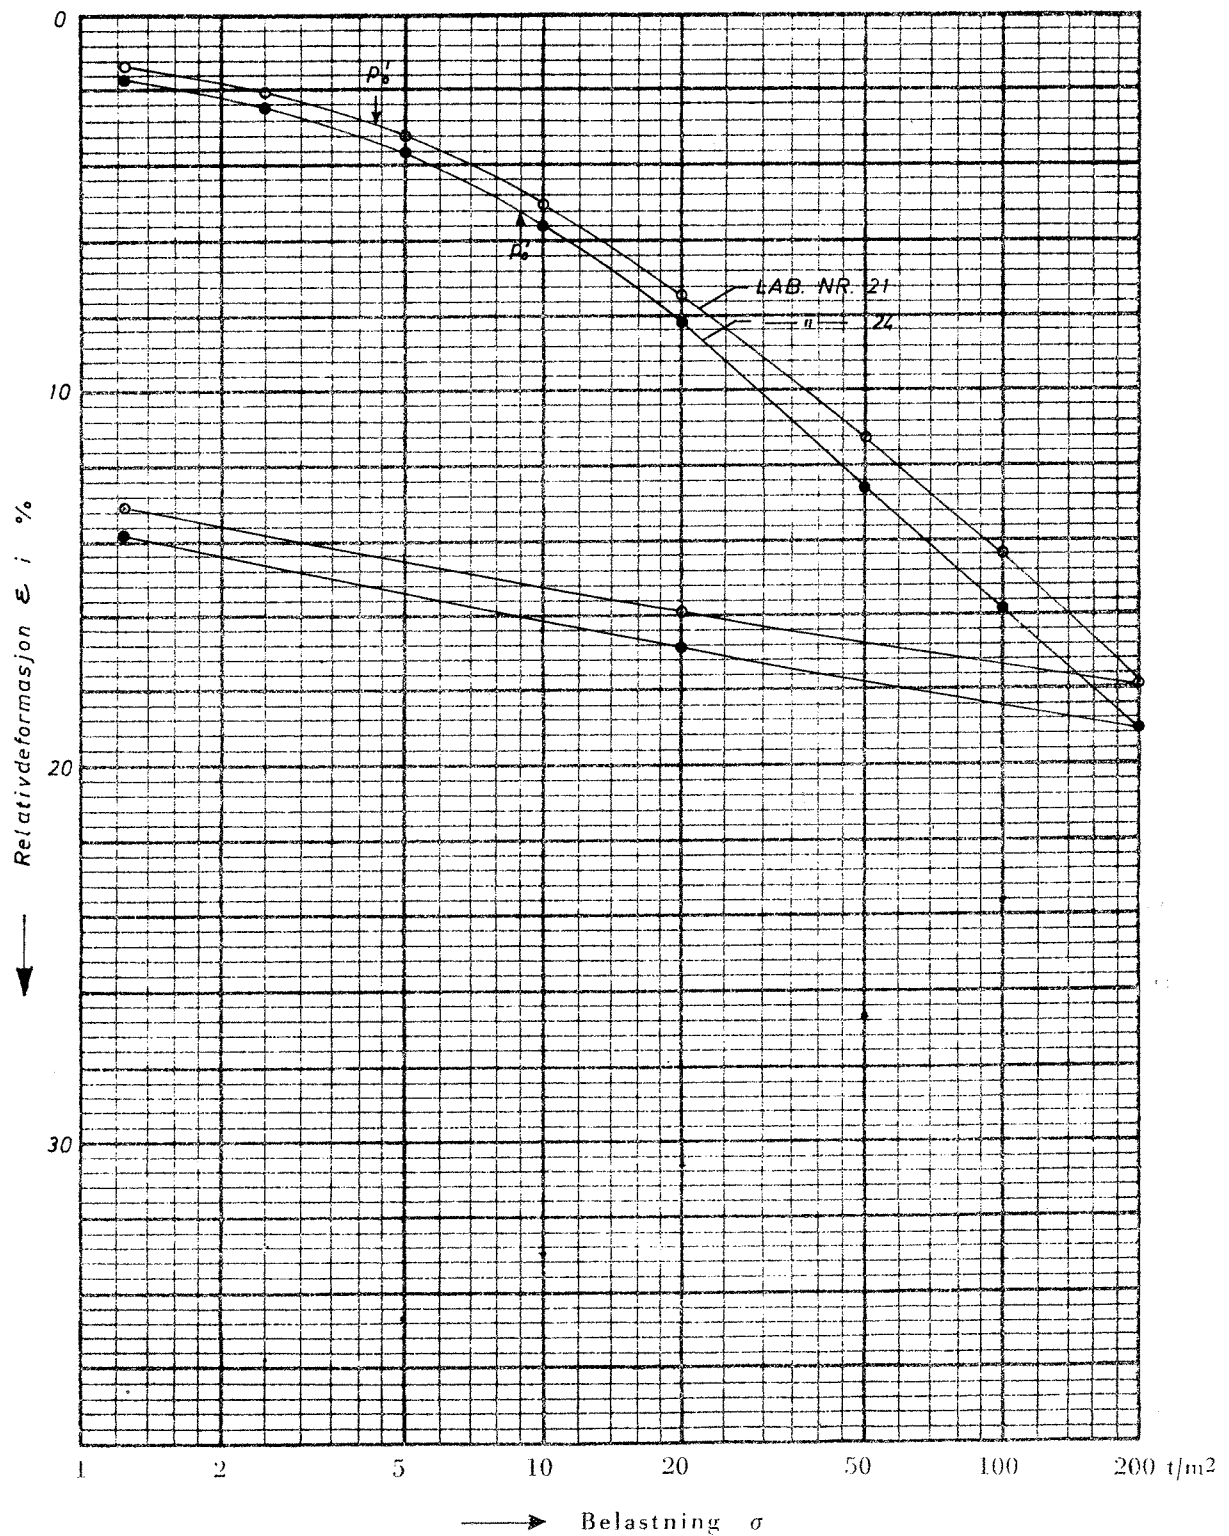

Anmerkninger