

PROFIL I


KOTE 50

BORING

6 (TRUKKET INN I PROFILET)

3

1

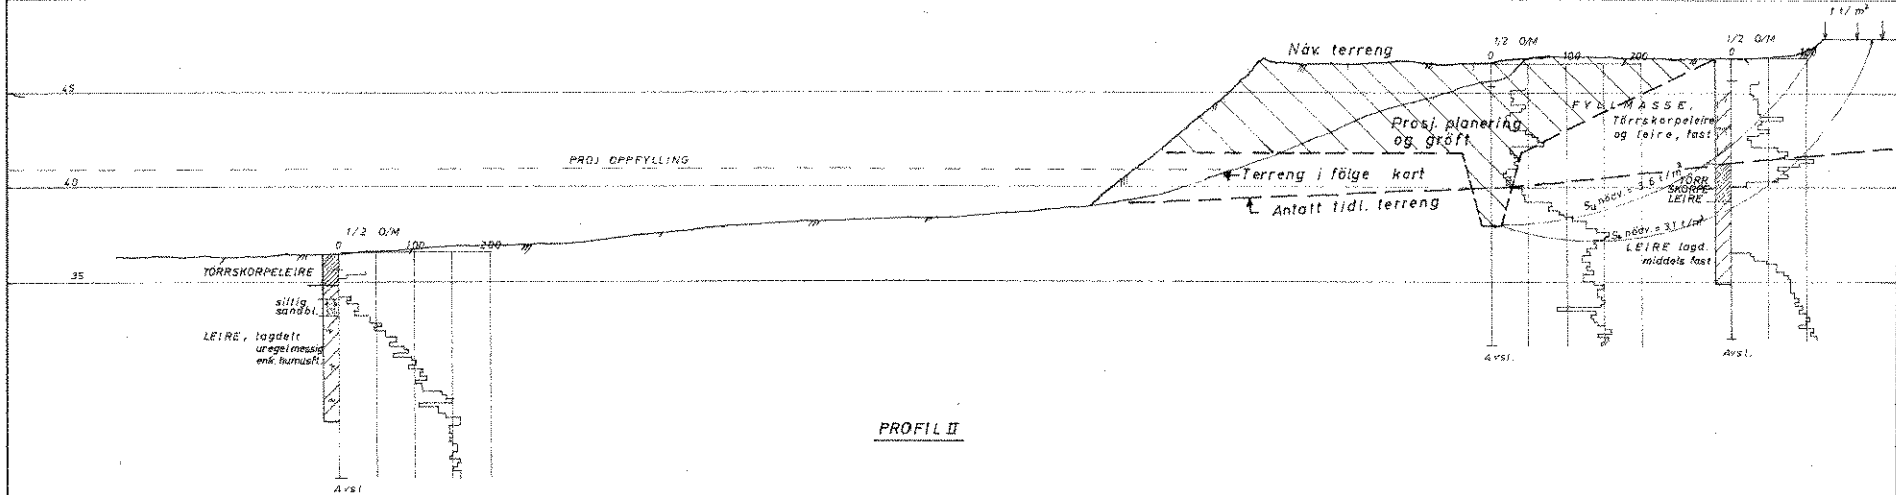


PROFIL II

KOTE 50

BORING

4

2

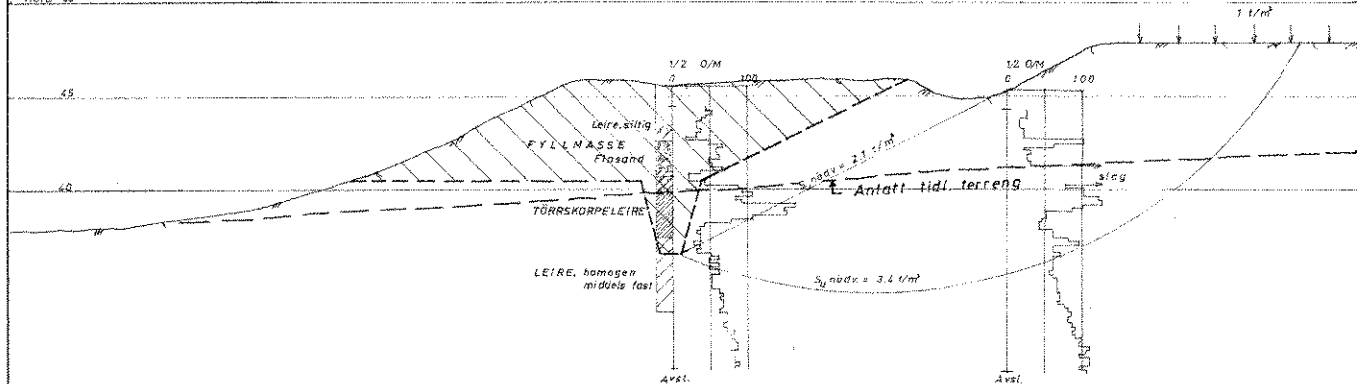

OMLEGGING AV KLOAKK
NTH

MÅLESTOKK:
1:200

PROFIL I OG II
Dreiesonderinger
Stabilitetsberegning

TEGNET AV:
OAR
DATO:
26-3-69

Sivilingeniør OTTAR KUMMENEJE
MNIF MRIF
TRONDHEIM

DOKUMENTNR.: 669-3
BLAD: 2