

Trondheim den

R. 263-3 Utleira skole
TILLEGGSUNDERSØKELSE

Da en i forbindelse med grunnundersøkelsen for Utleira skole fikk liten dekning med prøvetaking innenfor byggets område etter at det prosjekterte bygg ble flyttet, ble det i samråd med Vedlikeholdssjef Erlien besluttet å utføre en tilleggsboring.


Resultatene fra denne boring foreligger nå. Plasseringen av boringen mrk. hull 1 er vist på oversiktskart bilag 1 og resultatet er fremstilt på jordprofil bilag 2. For setningsberegning er det utført ødometerforsøk ved laboratorium for Geoteknikk NTH, bilag 3.

Resultatene stemmer godt overens med tidligere undersøkelser. Det er derfor ingen grunn til å forandre på de uttalelser som er gitt i tidligere rapporter.

Geoteknisk avd. TIV

Torgeir Gunleiksrud

Sigmund Kaasbøll
Sigmund Kaasbøll

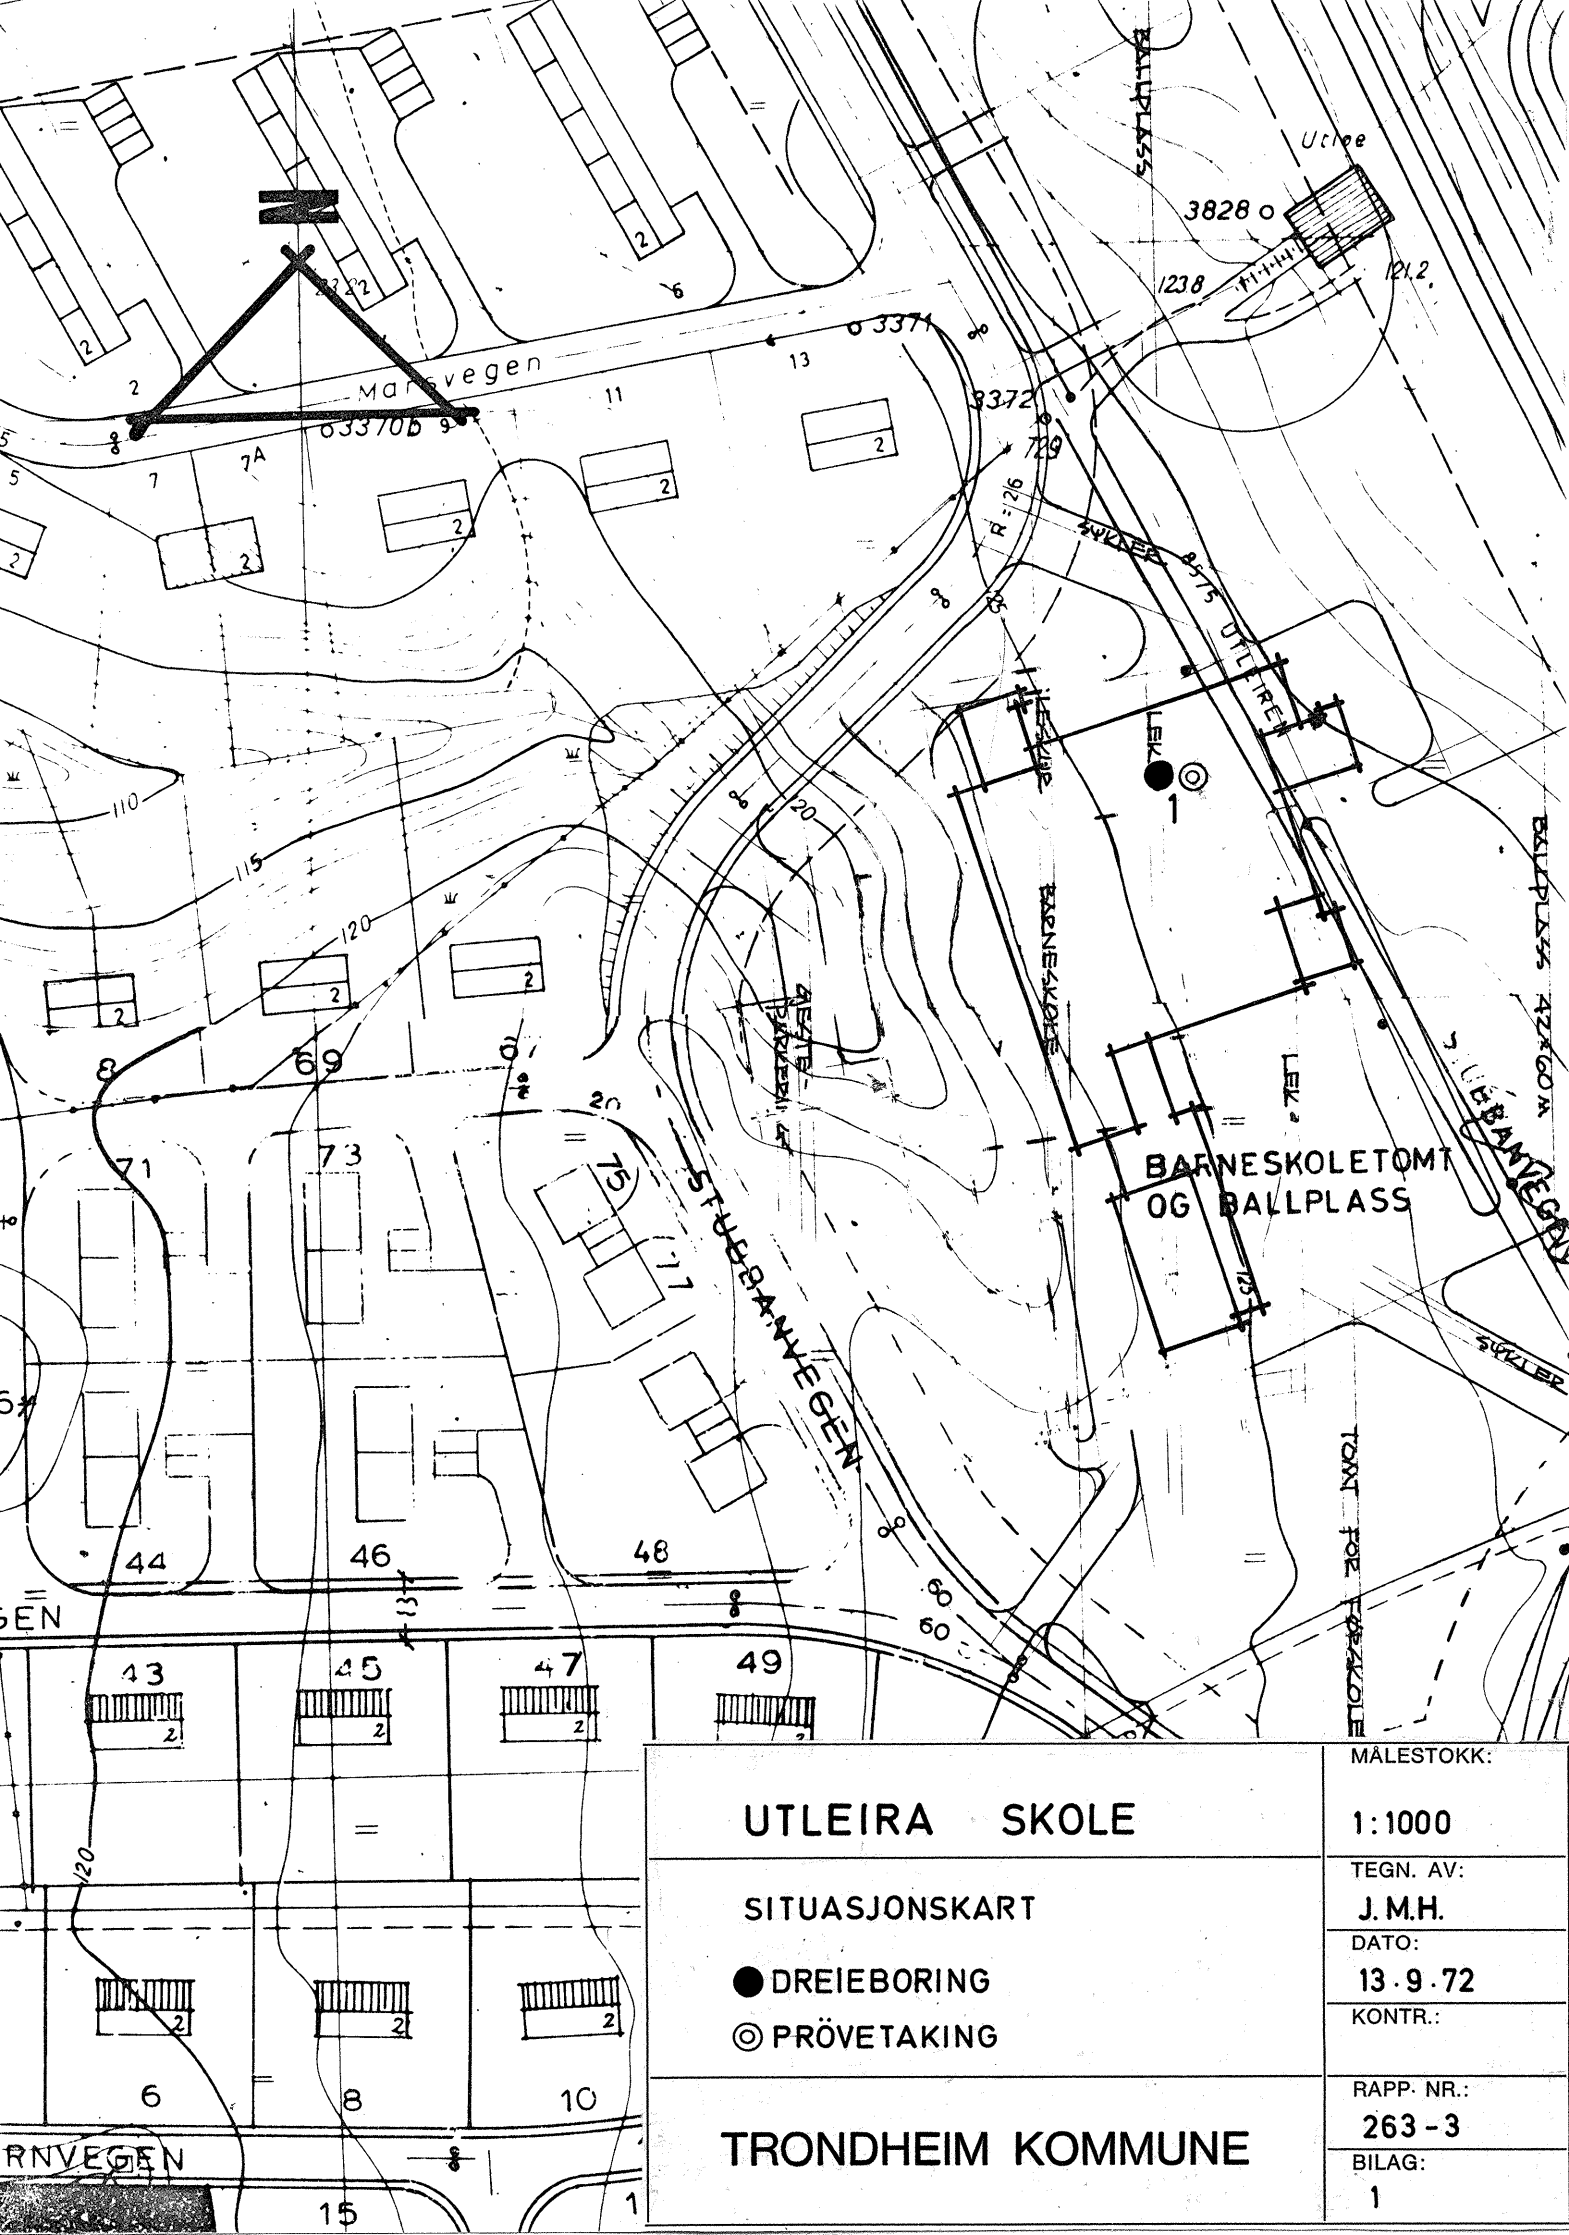

UTLEIRA SKOLE

SITUASJONSKART

● DREIEBORING

◎ PRÖVETAKING

TRONDHEIM KOMMUNE

MÅLESTOKK:

1:1000

TEGN. AV:

J.M.H.

DATO:

13.9.72

KONTR.:

RAPP. NR.:

263-3

BILAG:

1

