


R.1176 MARKVEIEN 8

GRUNNUNDERSØKELSER DATARAPPORT

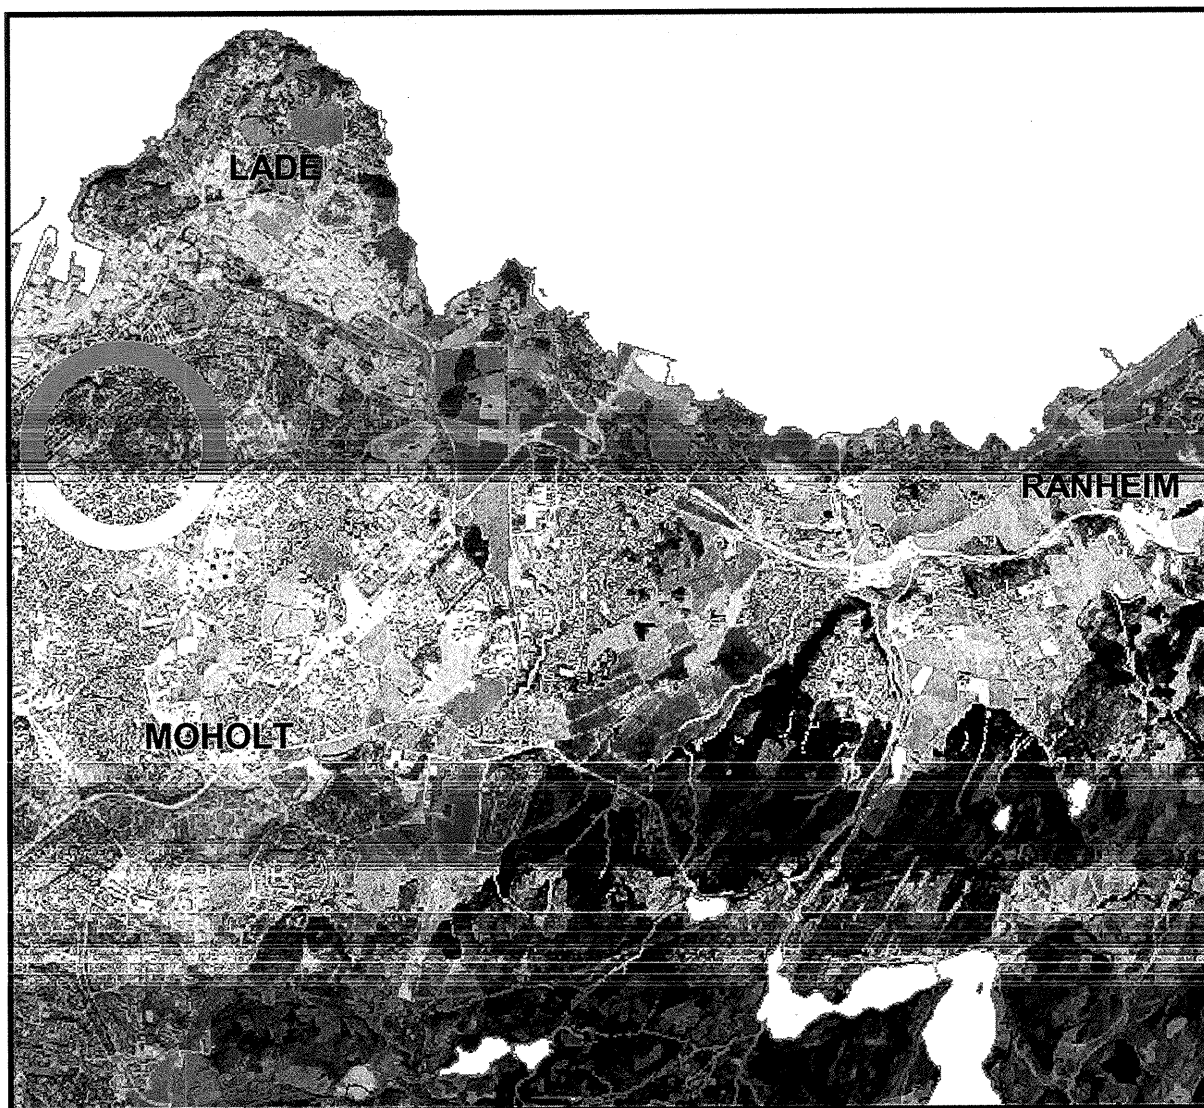


13.05.2002
TEKNISK SEKSJON
UTBYGGINGSKONTORET TRONDHEIM KOMMUNE



TRONDHEIM KOMMUNE
UTBYGGINGSKONTORET
Teknisk seksjon

Rapport fra Geoteknisk faggruppe.

Oppdrag: R.1176	MARKVEGEN 8 grunnundersøkelse		
	Datarapport		
Trondheim den:	13.05.2002		
Oppdragsgiver:	Statkraft Grøner	Oppdrag ved:	Kåre Sand
Repr. punkt:	Tr. h. øst: 1750	Tr. h. nord: 700	
Sted:	Bakkaunet	Antall tekstsider	1
Feltarbeidet utført:	02.05.2002	Antall bilag:	3
Feltmetoder:	totalsondering	prøvetaking	
Emneord:	garasje	dyp utgraving	
Saksbehandler:	 Stig Vognild	Kvalitetssikrer:	 Tone Furuberg
Tekst: I forbindelse med utgraving for garasje, har vi på oppdrag fra konsulent utført grunnundersøkelser på tomte. Det er utført en totalsondering til 8,3 meter og prøvetaking med skrubor til 5 meter under terreng. Borpunktets plassering er vist på situasjonskartet bilag 1, profil med totalsonderings- og prøvetakingsresultat i bilag 2 og borprofilet i bilag 3.			

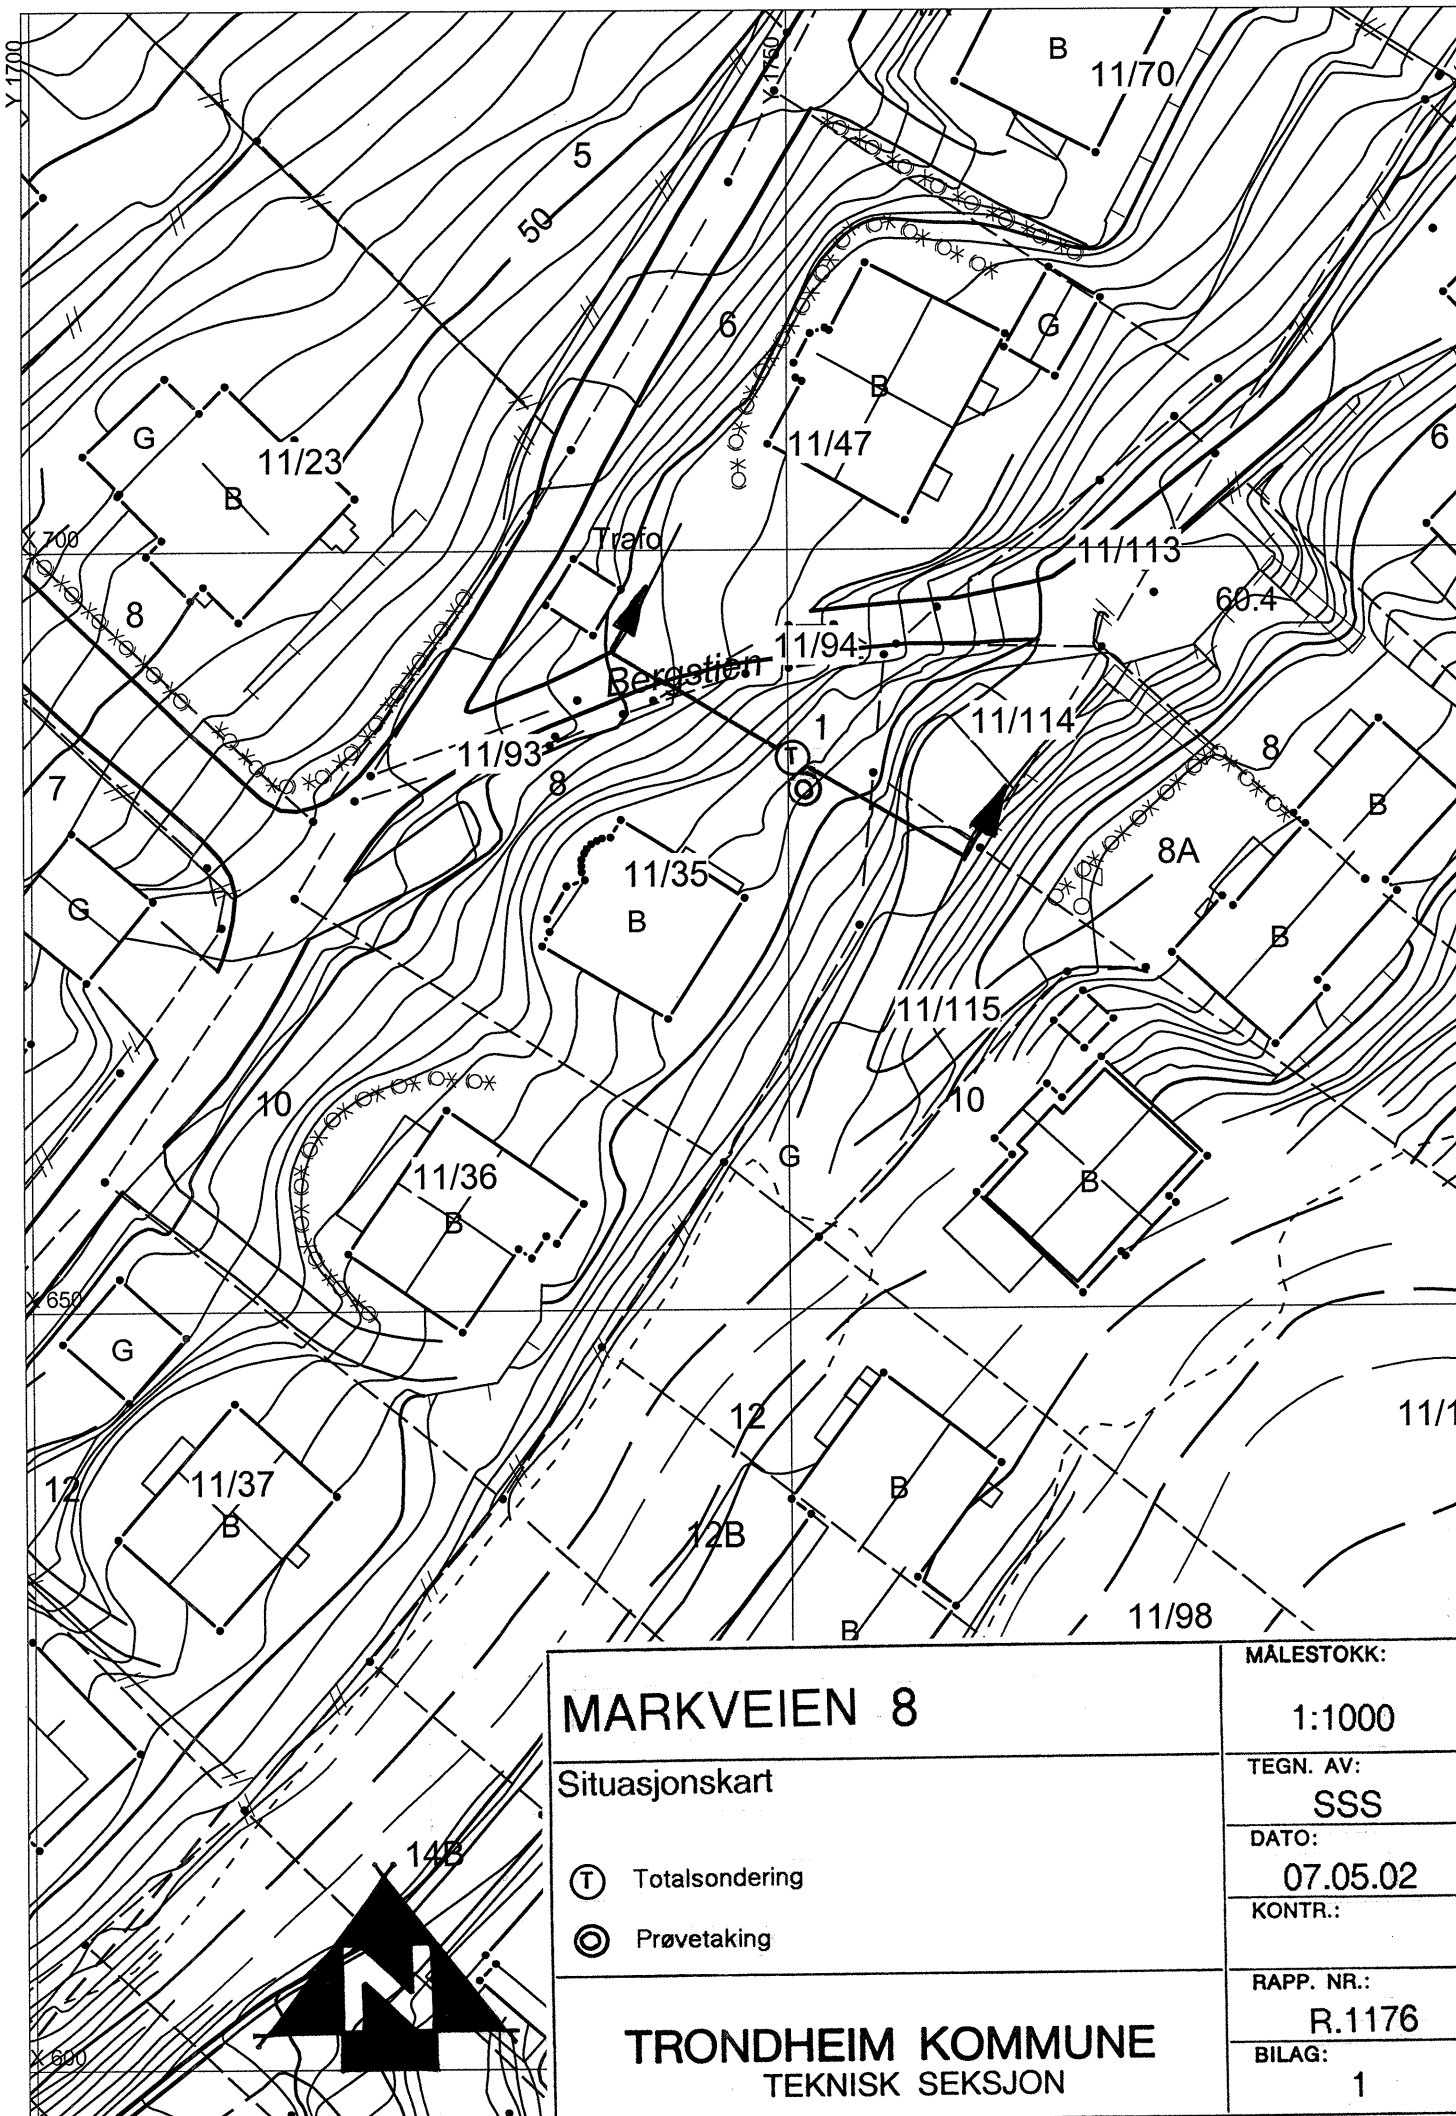

MARKVEIEN 8

Situasjonskart

- Ⓣ Totalsondering
- ⊙ Prøvetaking

TRONDHEIM KOMMUNE
TEKNISK SEKSJON

MALESTOKK:

1:1000

TEGN. AV:

SSS

DATO:

07.05.02

KONTR.:


RAPP. NR.:

R.1176

BILAG:

1

TRONDHEIM KOMMUNE, teknisk seksjon		BORING: 1		BILAG: 3					
BORPROFIL		Nivå: _____		Oppdrag: R.1176					
Sted: MARKVEIEN 8		Prøvetaker: Skrubor		Dato: 07.05.02					
Dybde m	Jordart	Symbol	Pr. nr.	Vanninnhold w Plastisk område 20 30 40 50%	○ w _p — w _L 50%	Rom- vekt kN/m ³	Skjærfasthet ved trykkforsøk Konusforsøk ▽ Vinge boring +	○ + 20 40 60 80 100 kN/m ²	Sensi- tivitet
5	SILT, SAND, GRUS OG LEIRE		01						
	02								
	03								
	04								
	05								
10	(ANT.FYLLMASSE)								
15	SILT, sandig grusig og leirig fast								
20	(MORENE)								
25									

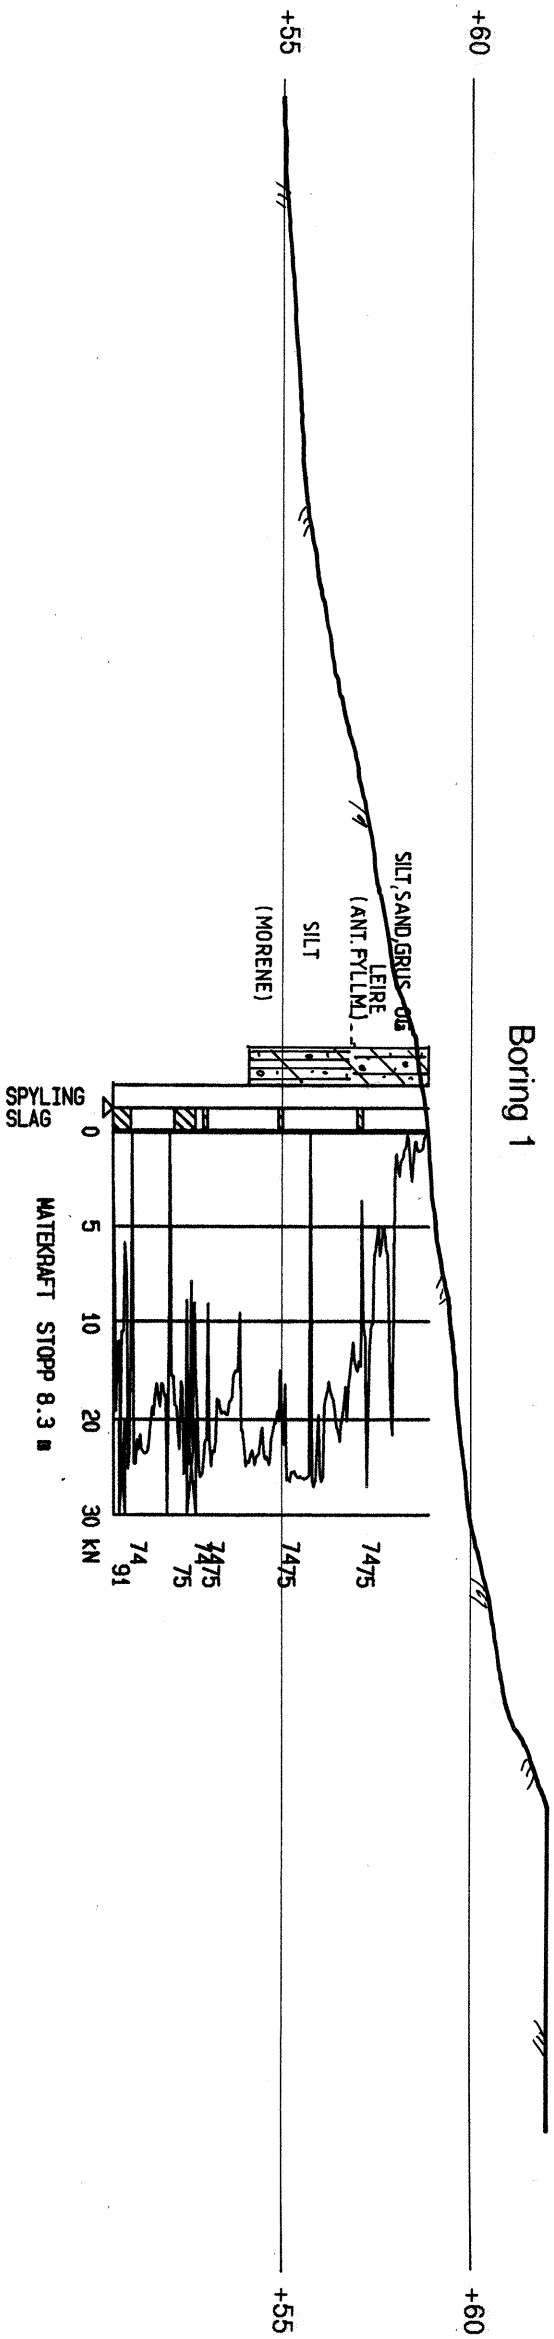

MARKVEIEN 8

Profil med totalsonderings- og prøvetakingsresultat

MALESTOKK:

1:200

TEGN. AV:

SSS

DATO:

07.05.02

KONTR.:

RAPP. NR.:

R.1176

BILAG:

2

TRONDHEIM KOMMUNE

TEKNISK SEKSJON