


Trondhøen biologiske stasjon

INTERESSEOMRÅDE FOR GRUNNUNDERSØKELSER

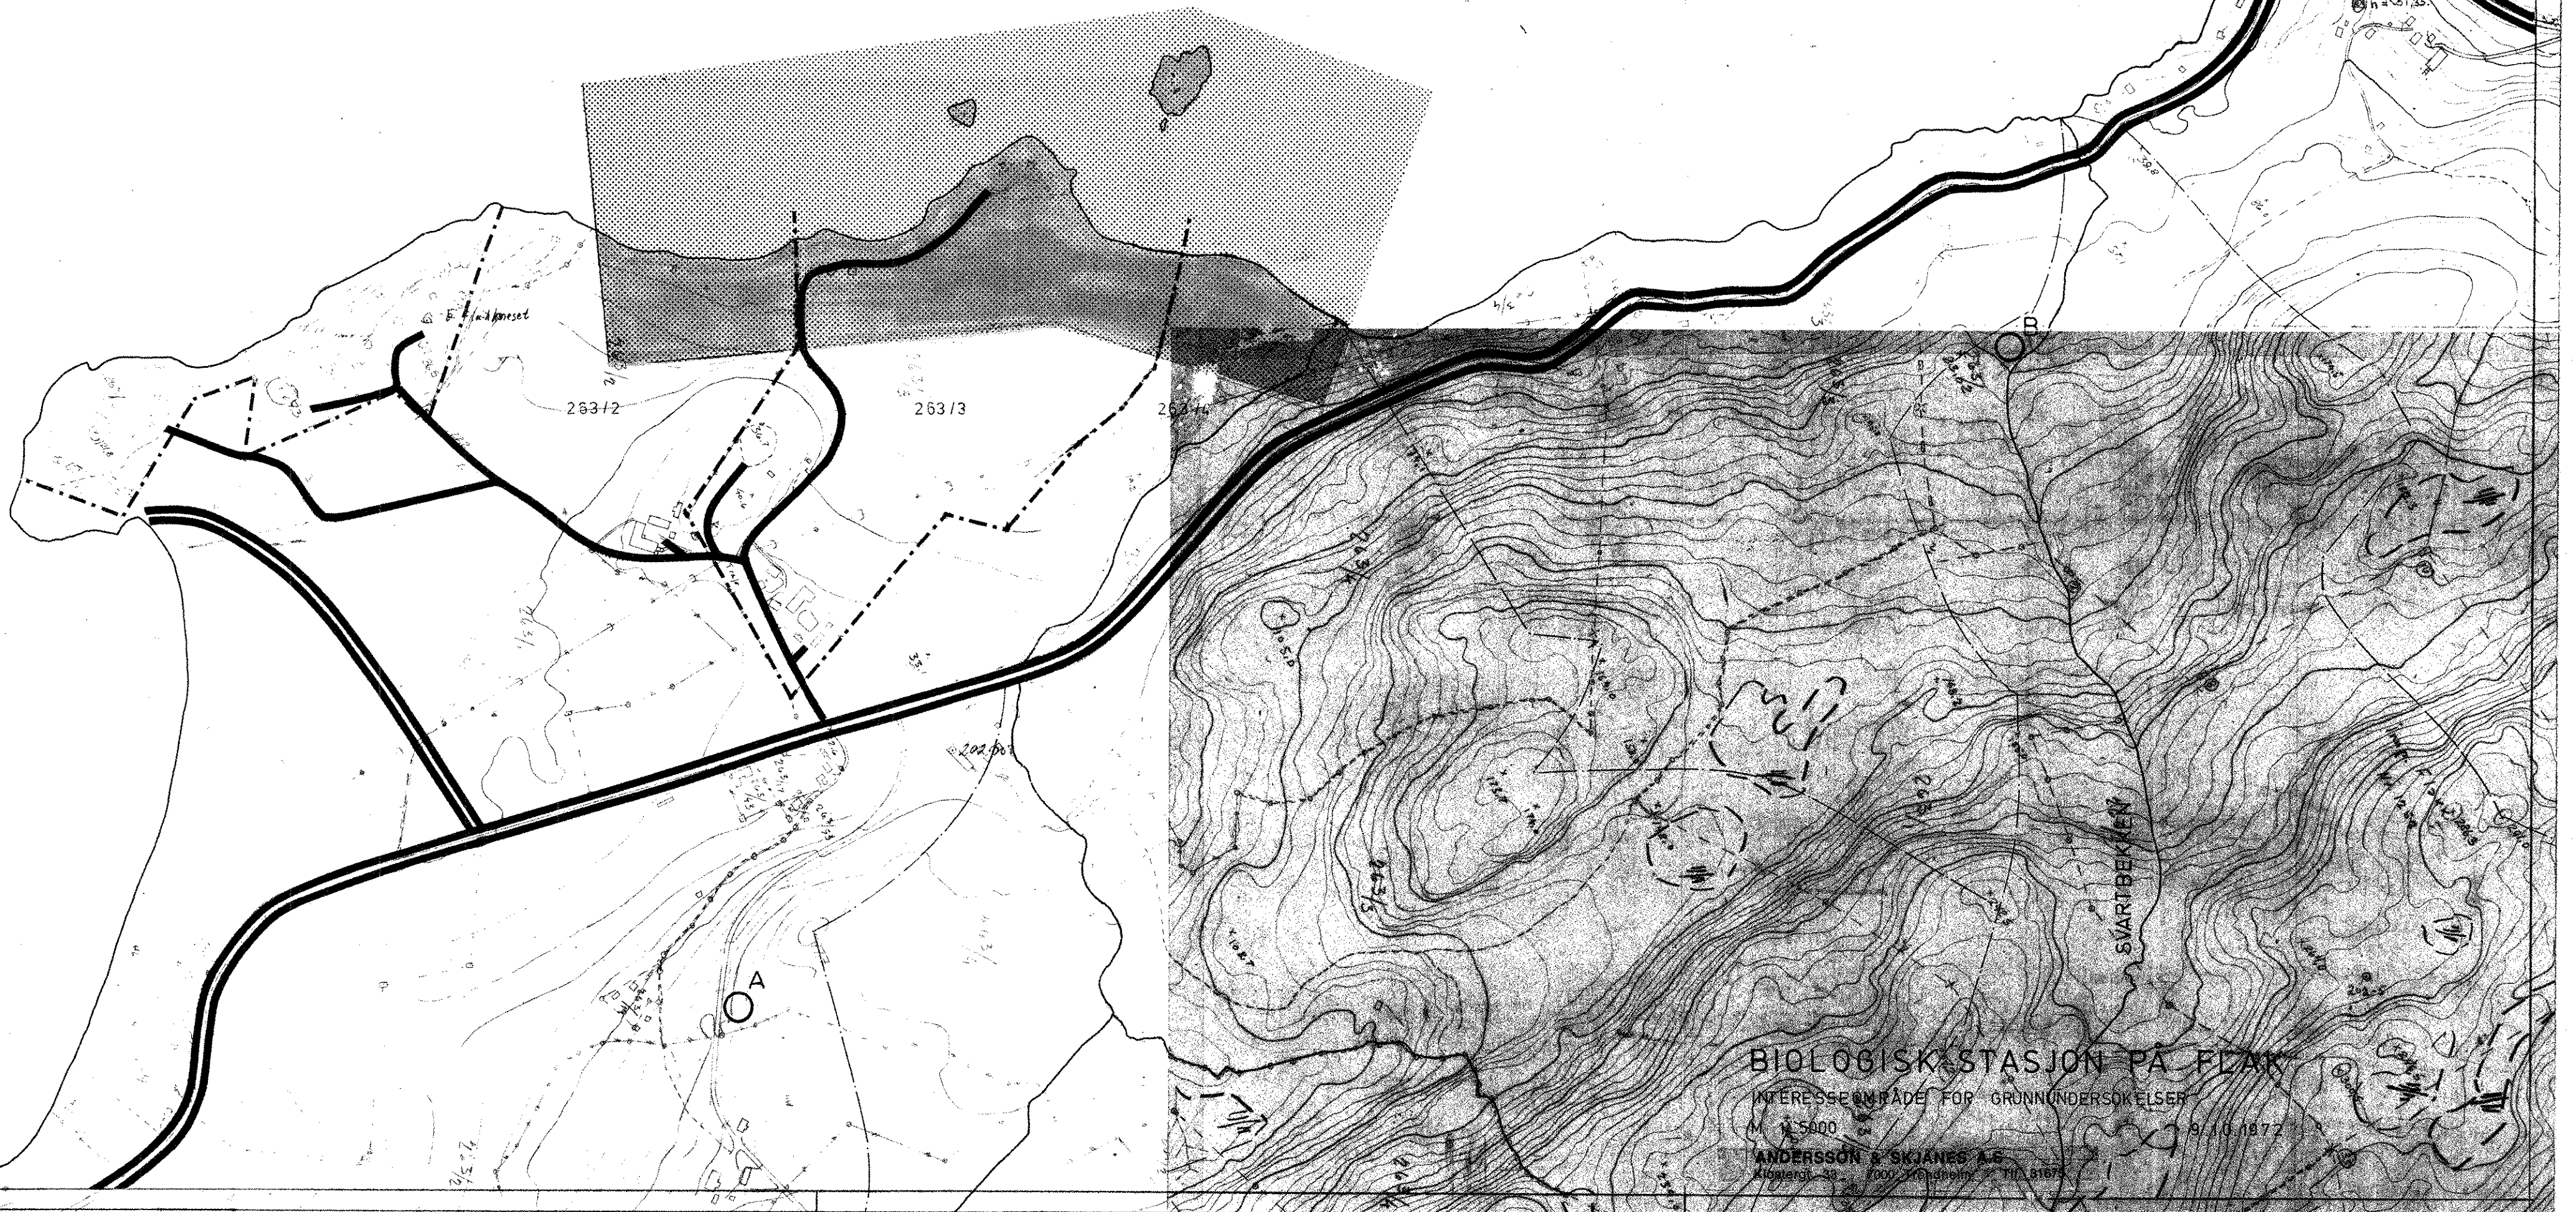


BIOLOGISK STASJON PÅ FLAK

INTERESSEOMRÅDE FOR GRUNNUNDERSØKELSER


M 1:5000

9.10.1977

ANDERSSON & SKJANES A/S
Kjellerst. 30, 000, Trondheim, Tlf. 8187

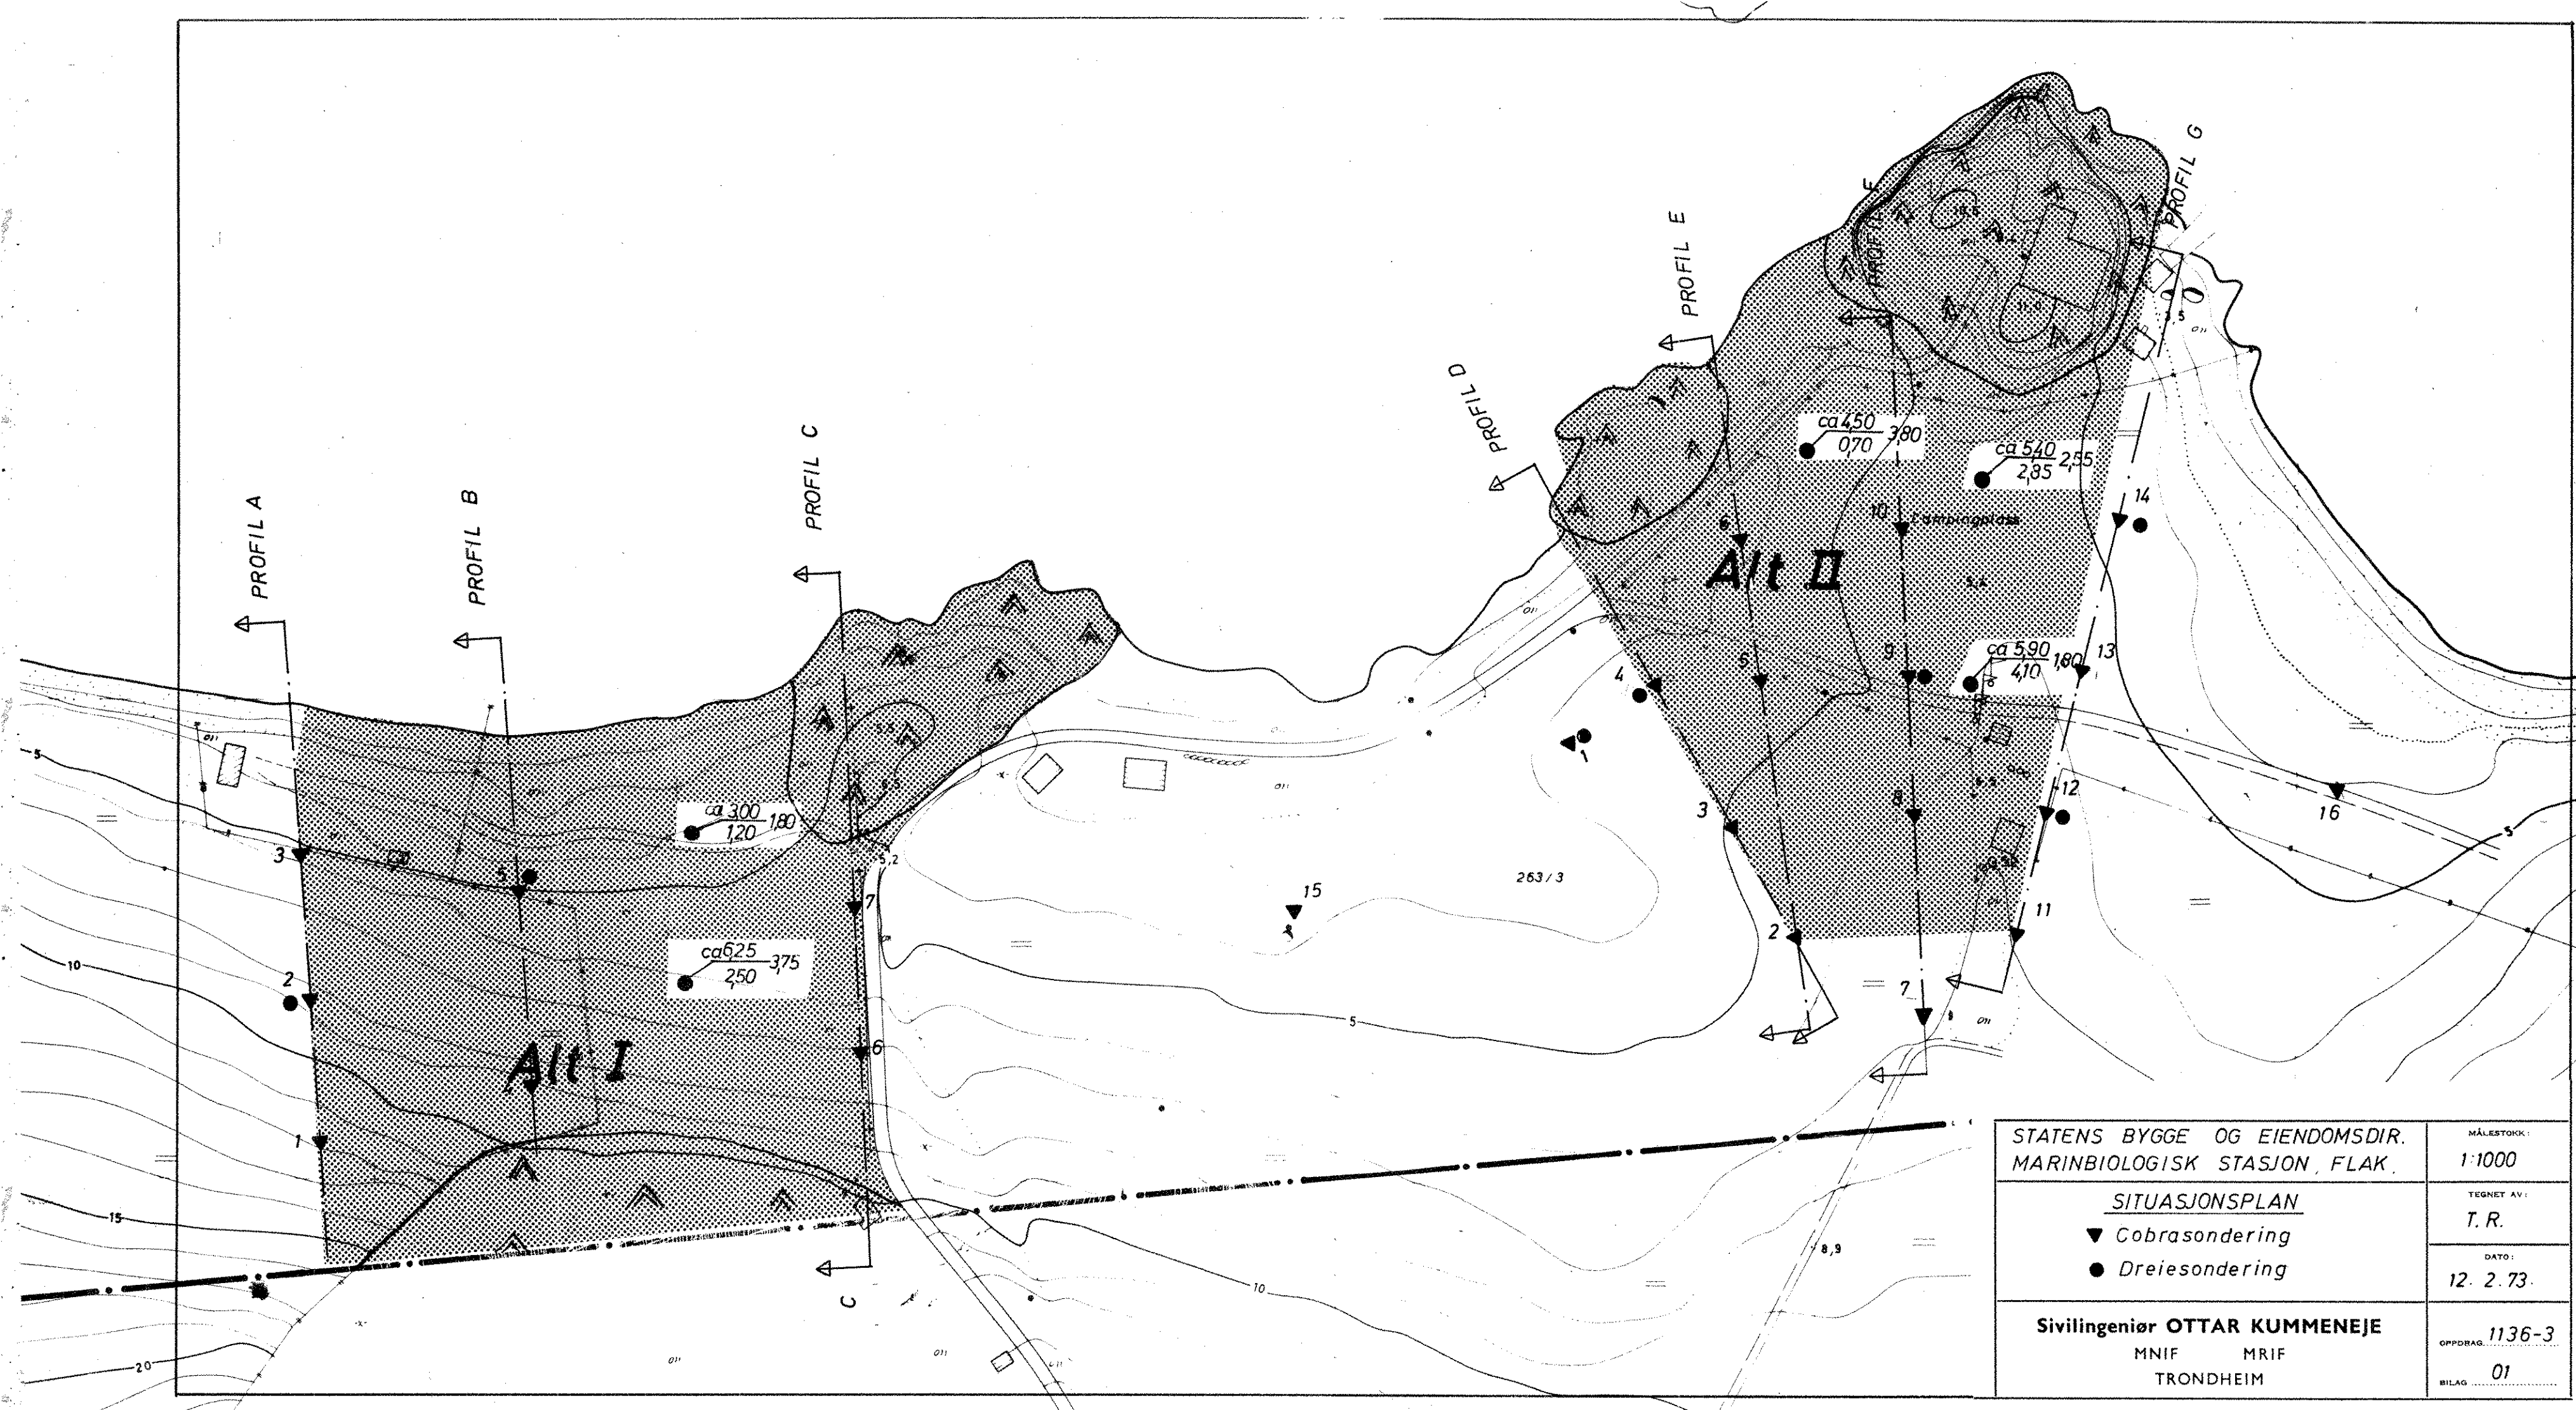

PROFIL A

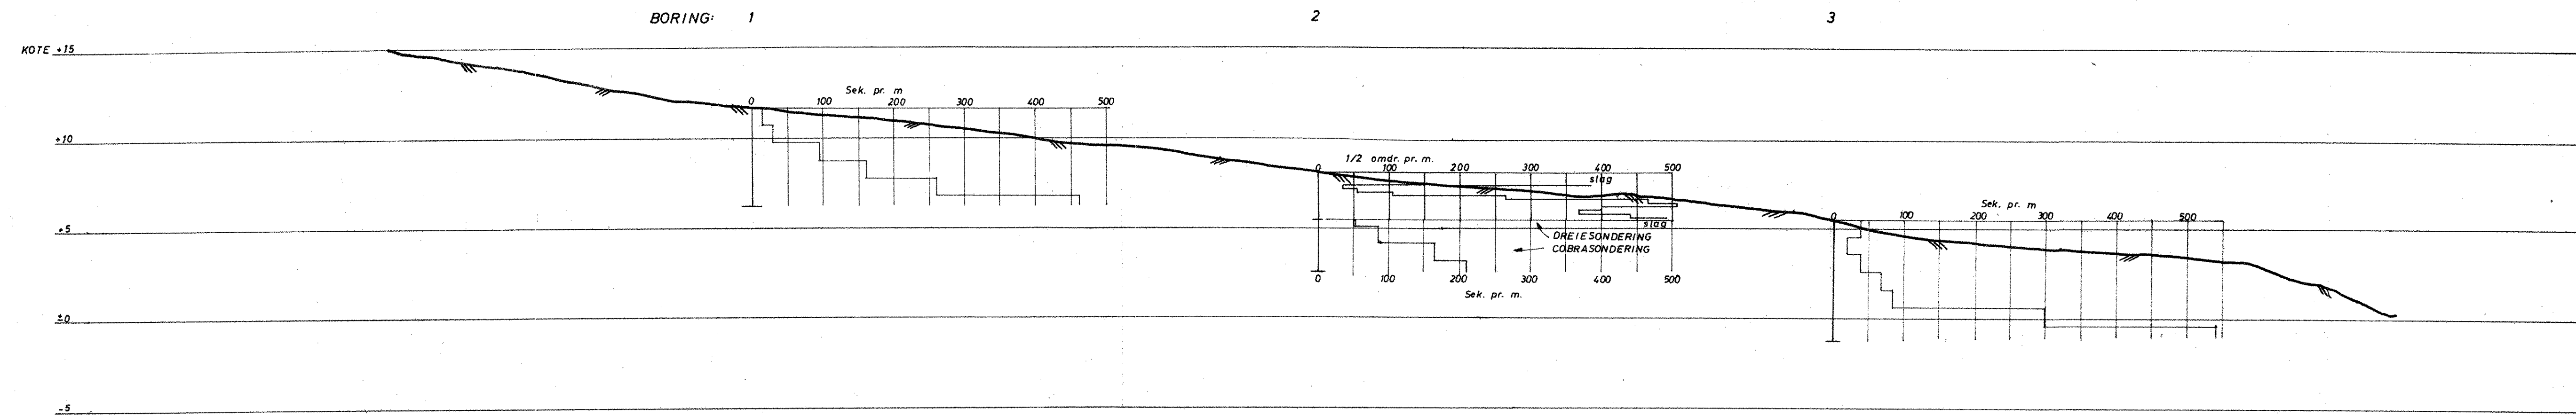


STATENS BYGGE- OG EIENDOMS DIREKT. MARINBIOLOGISK STASJON, FLAK. <u>PROFIL A, ALT. I</u> Dreiesonderinger. Cobrasonderinger.	MÅLSTOKK:
	1:200
	TEGNET AV:
	R.K. S.K.
Sivilingeniør OTTAR KUMMENEJE MNIF MRIF TRONDHEIM	DATE:
	6/2-1973
	OPPDRAAG: 0.1136-3
	BILAG: 2

PROFIL B

BORING: 4


5

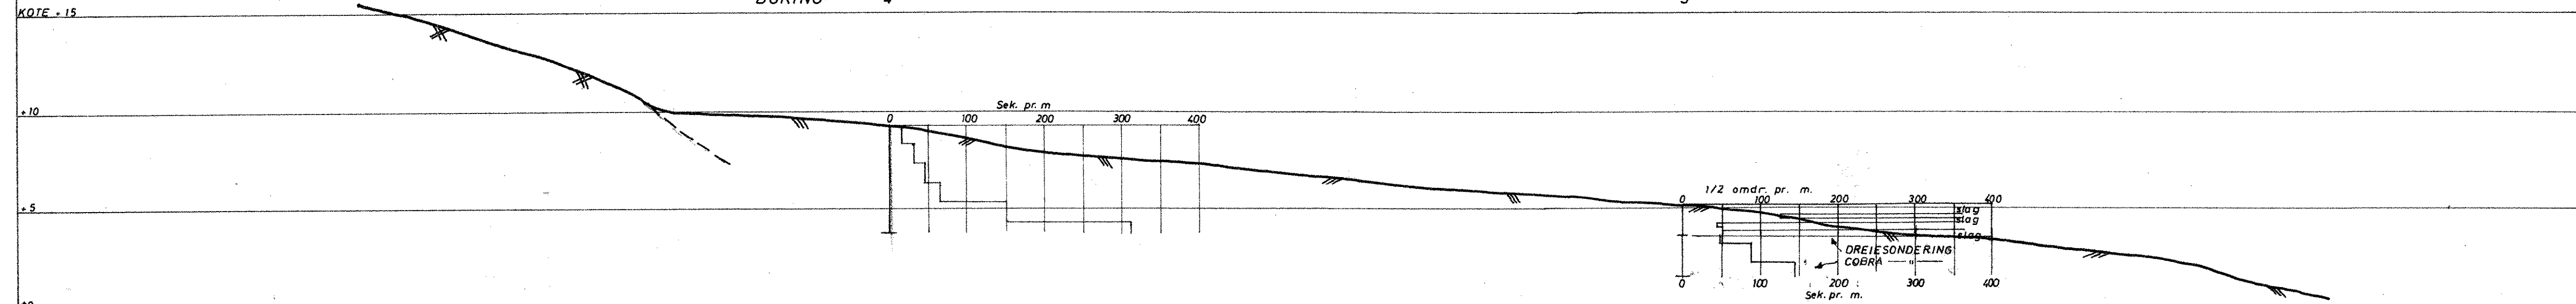

PROFIL C


BORING: 6

7

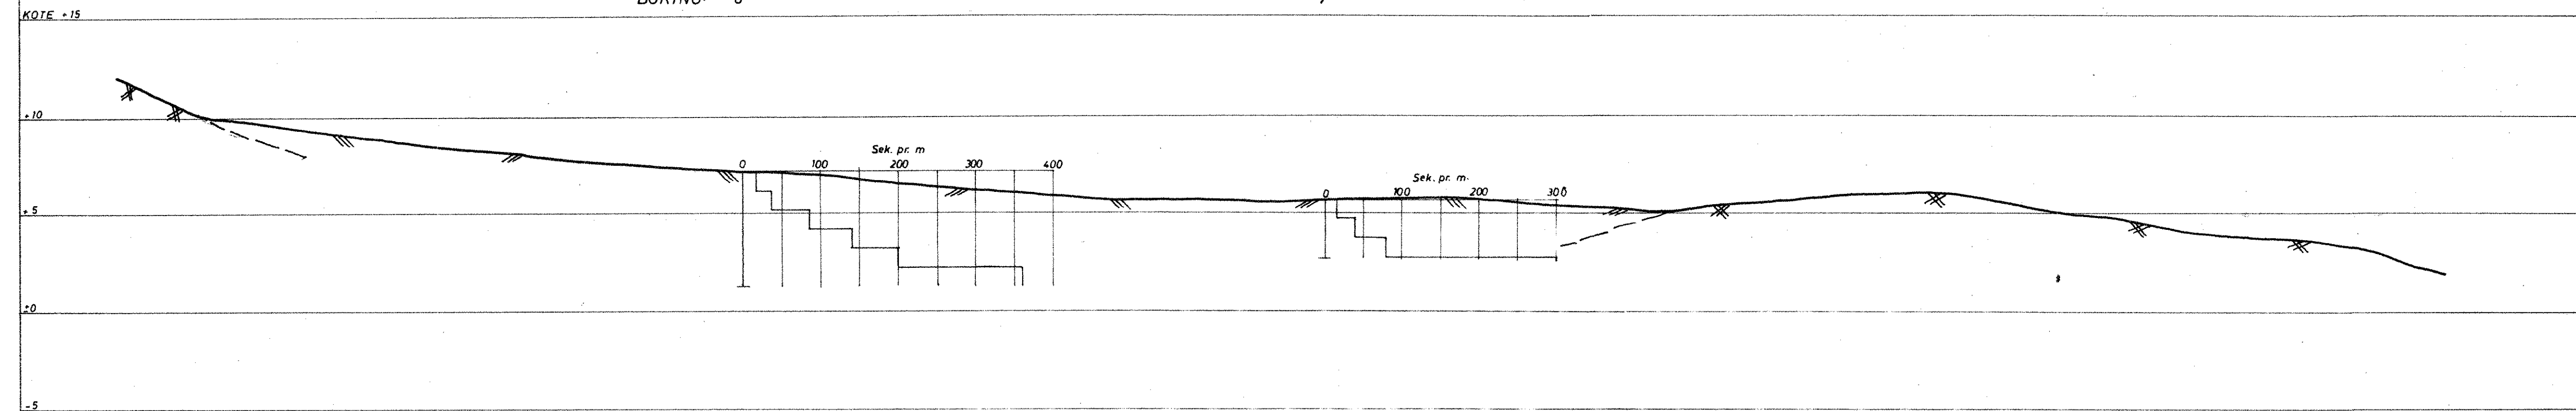


STATENS BYGGE-OG EIENDOMS DIREKT. MARINBIOLOGISK STASJON, FLAK.	MÅLESTOKK:	1:200
	TEGNET AV:	R.K. S.K.
	DATE:	6/2-1973
	OPPDRAG:	0.1136-3
Sivilingeniør OTTAR KUMMENEJE MNIF MRIF TRONDHEIM		BILAG 3

PROFIL D

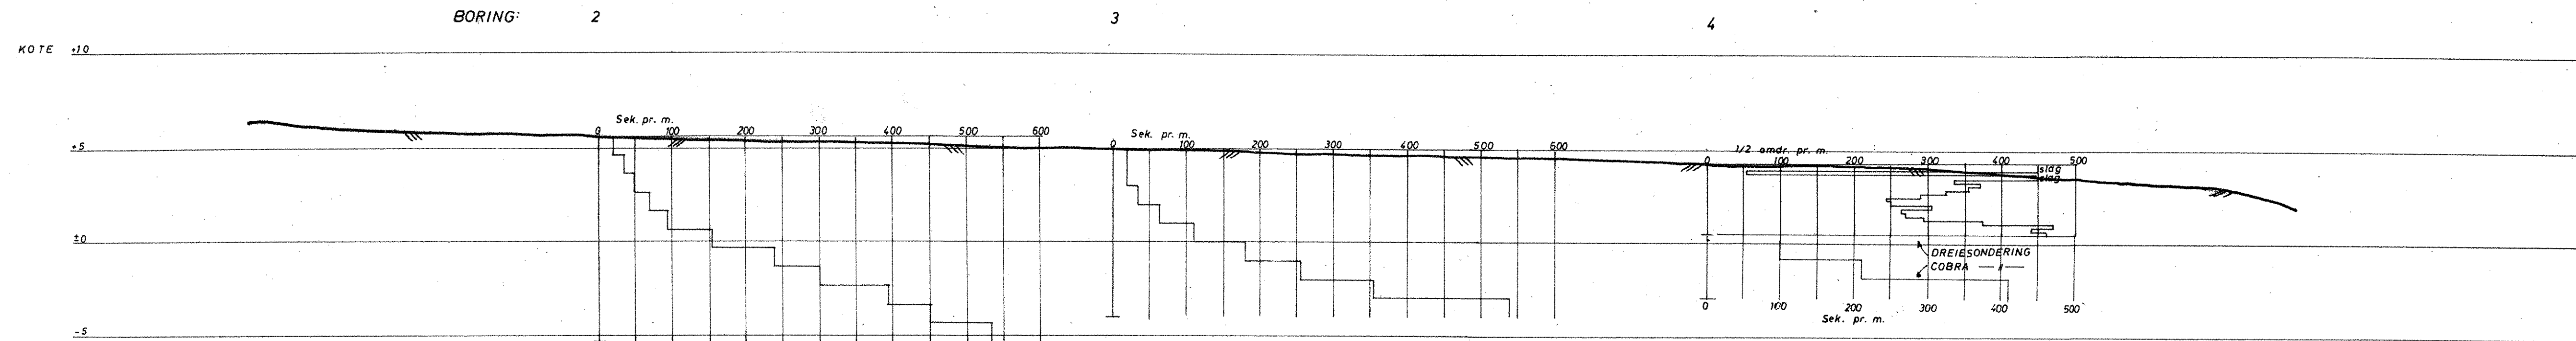

PROFIL E

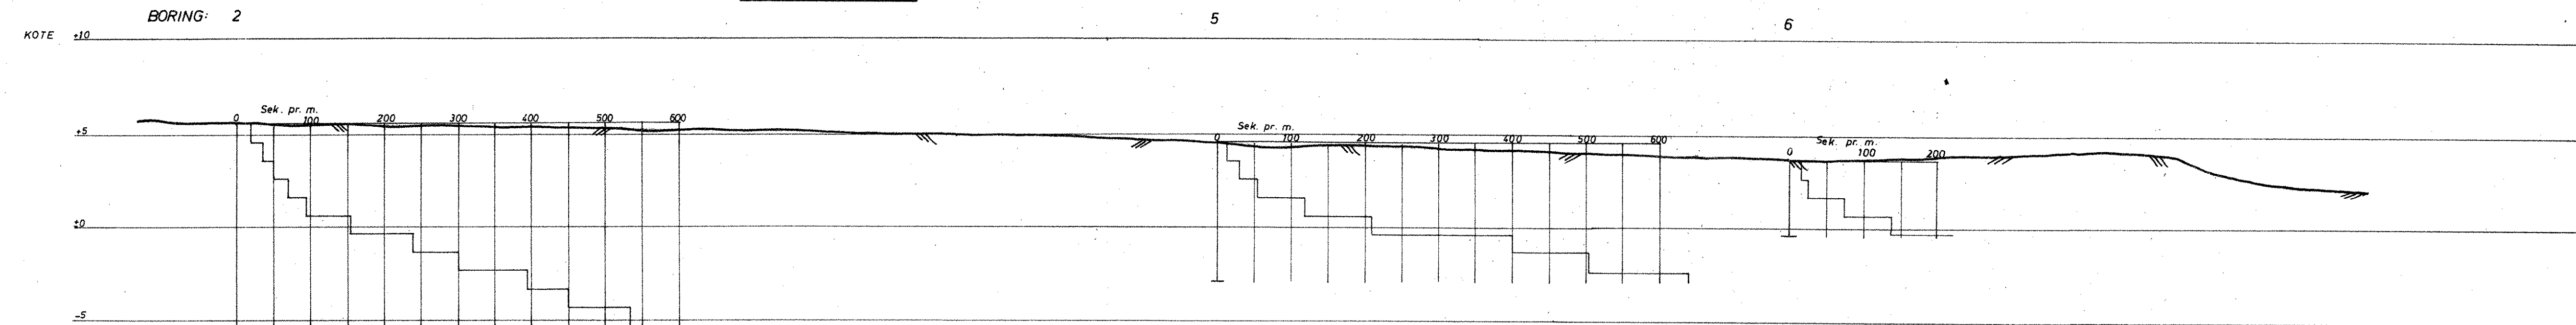

STATENS BYGGE- OG EIENDOMS DIREKT. MARINBIOLOGISK STASJON, FLAK. PROFIL D og E, ALT. II. Dreiesonderinger. Cobrasonderinger.	MÅLESTOKK:
	1:200
	TEGNET AV:
	R.K. S.K.
Sivilingeniør OTTAR KUMMENEJE MNIF MRIF TRONDHEIM	DATO:
	7 / 2 - 1973
	OPPGAVE 0.1136-3
	BILAG 4

PROFIL F


BORING: 7

8

9

10

KOTE ±10

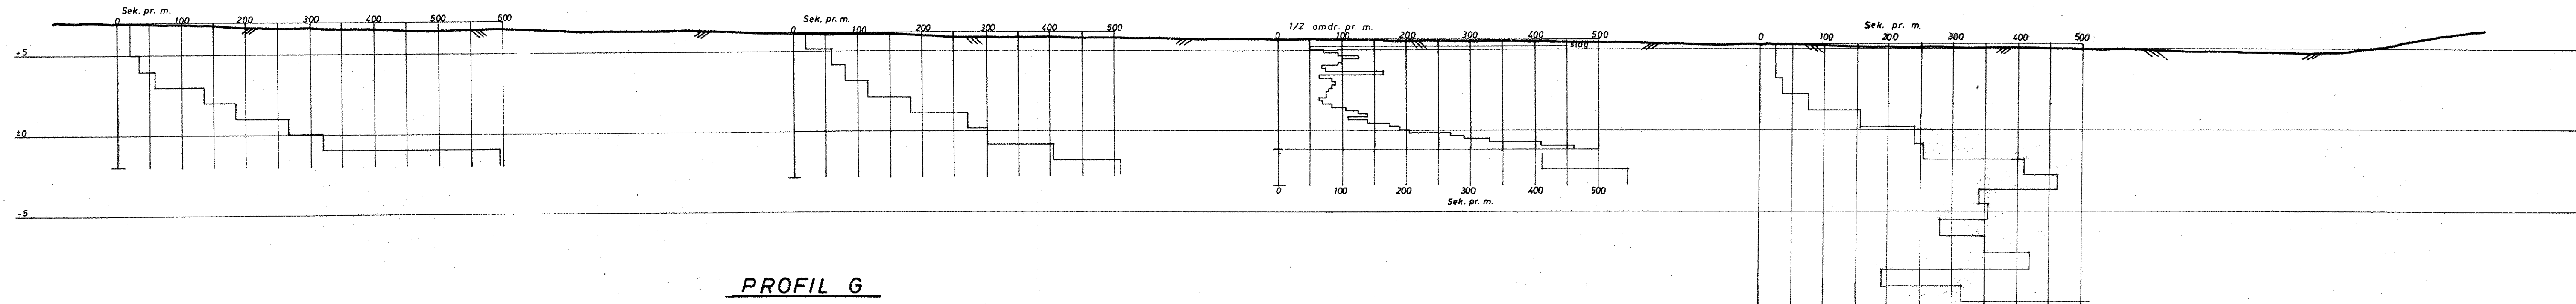

PROFIL G


BORING: 11

12

13

14

KOTE ±10

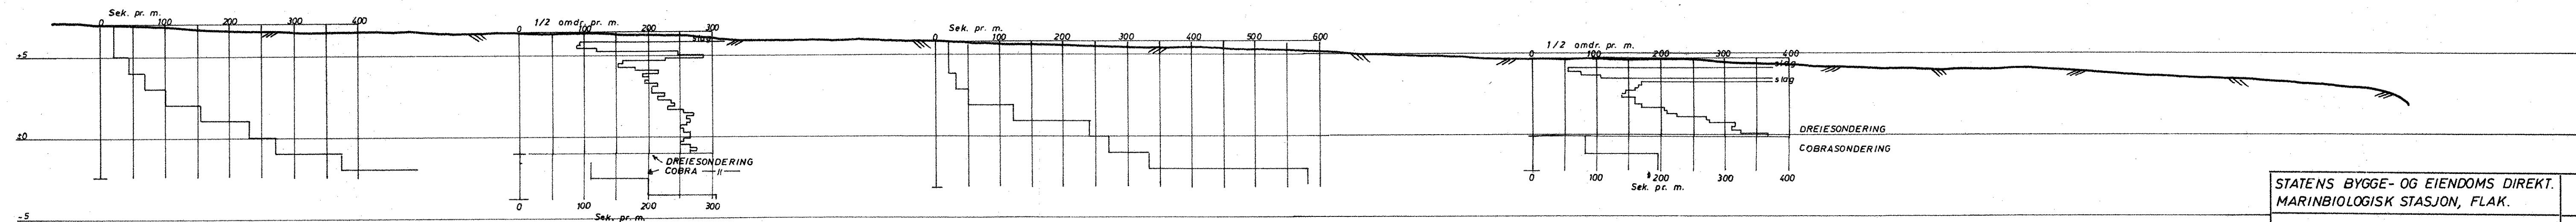

STATENS BYGGE- OG EIENDOMS DIREKT.
MARINBIOLOGISK STASJON, FLAK.

PROFIL F og G, ALT. II
Dreiesonderinger.
Cobrasonderinger.

Sivilingeniør OTTAR KUMMENEJE
MNIF MRIF
TRONDHEIM

MÅLSTOKK:
1:200

TEGNET AV:
R.K. S.K.

DATO:
7/2-1973

OPDRAG: 0.1136-3

BILAG: 5