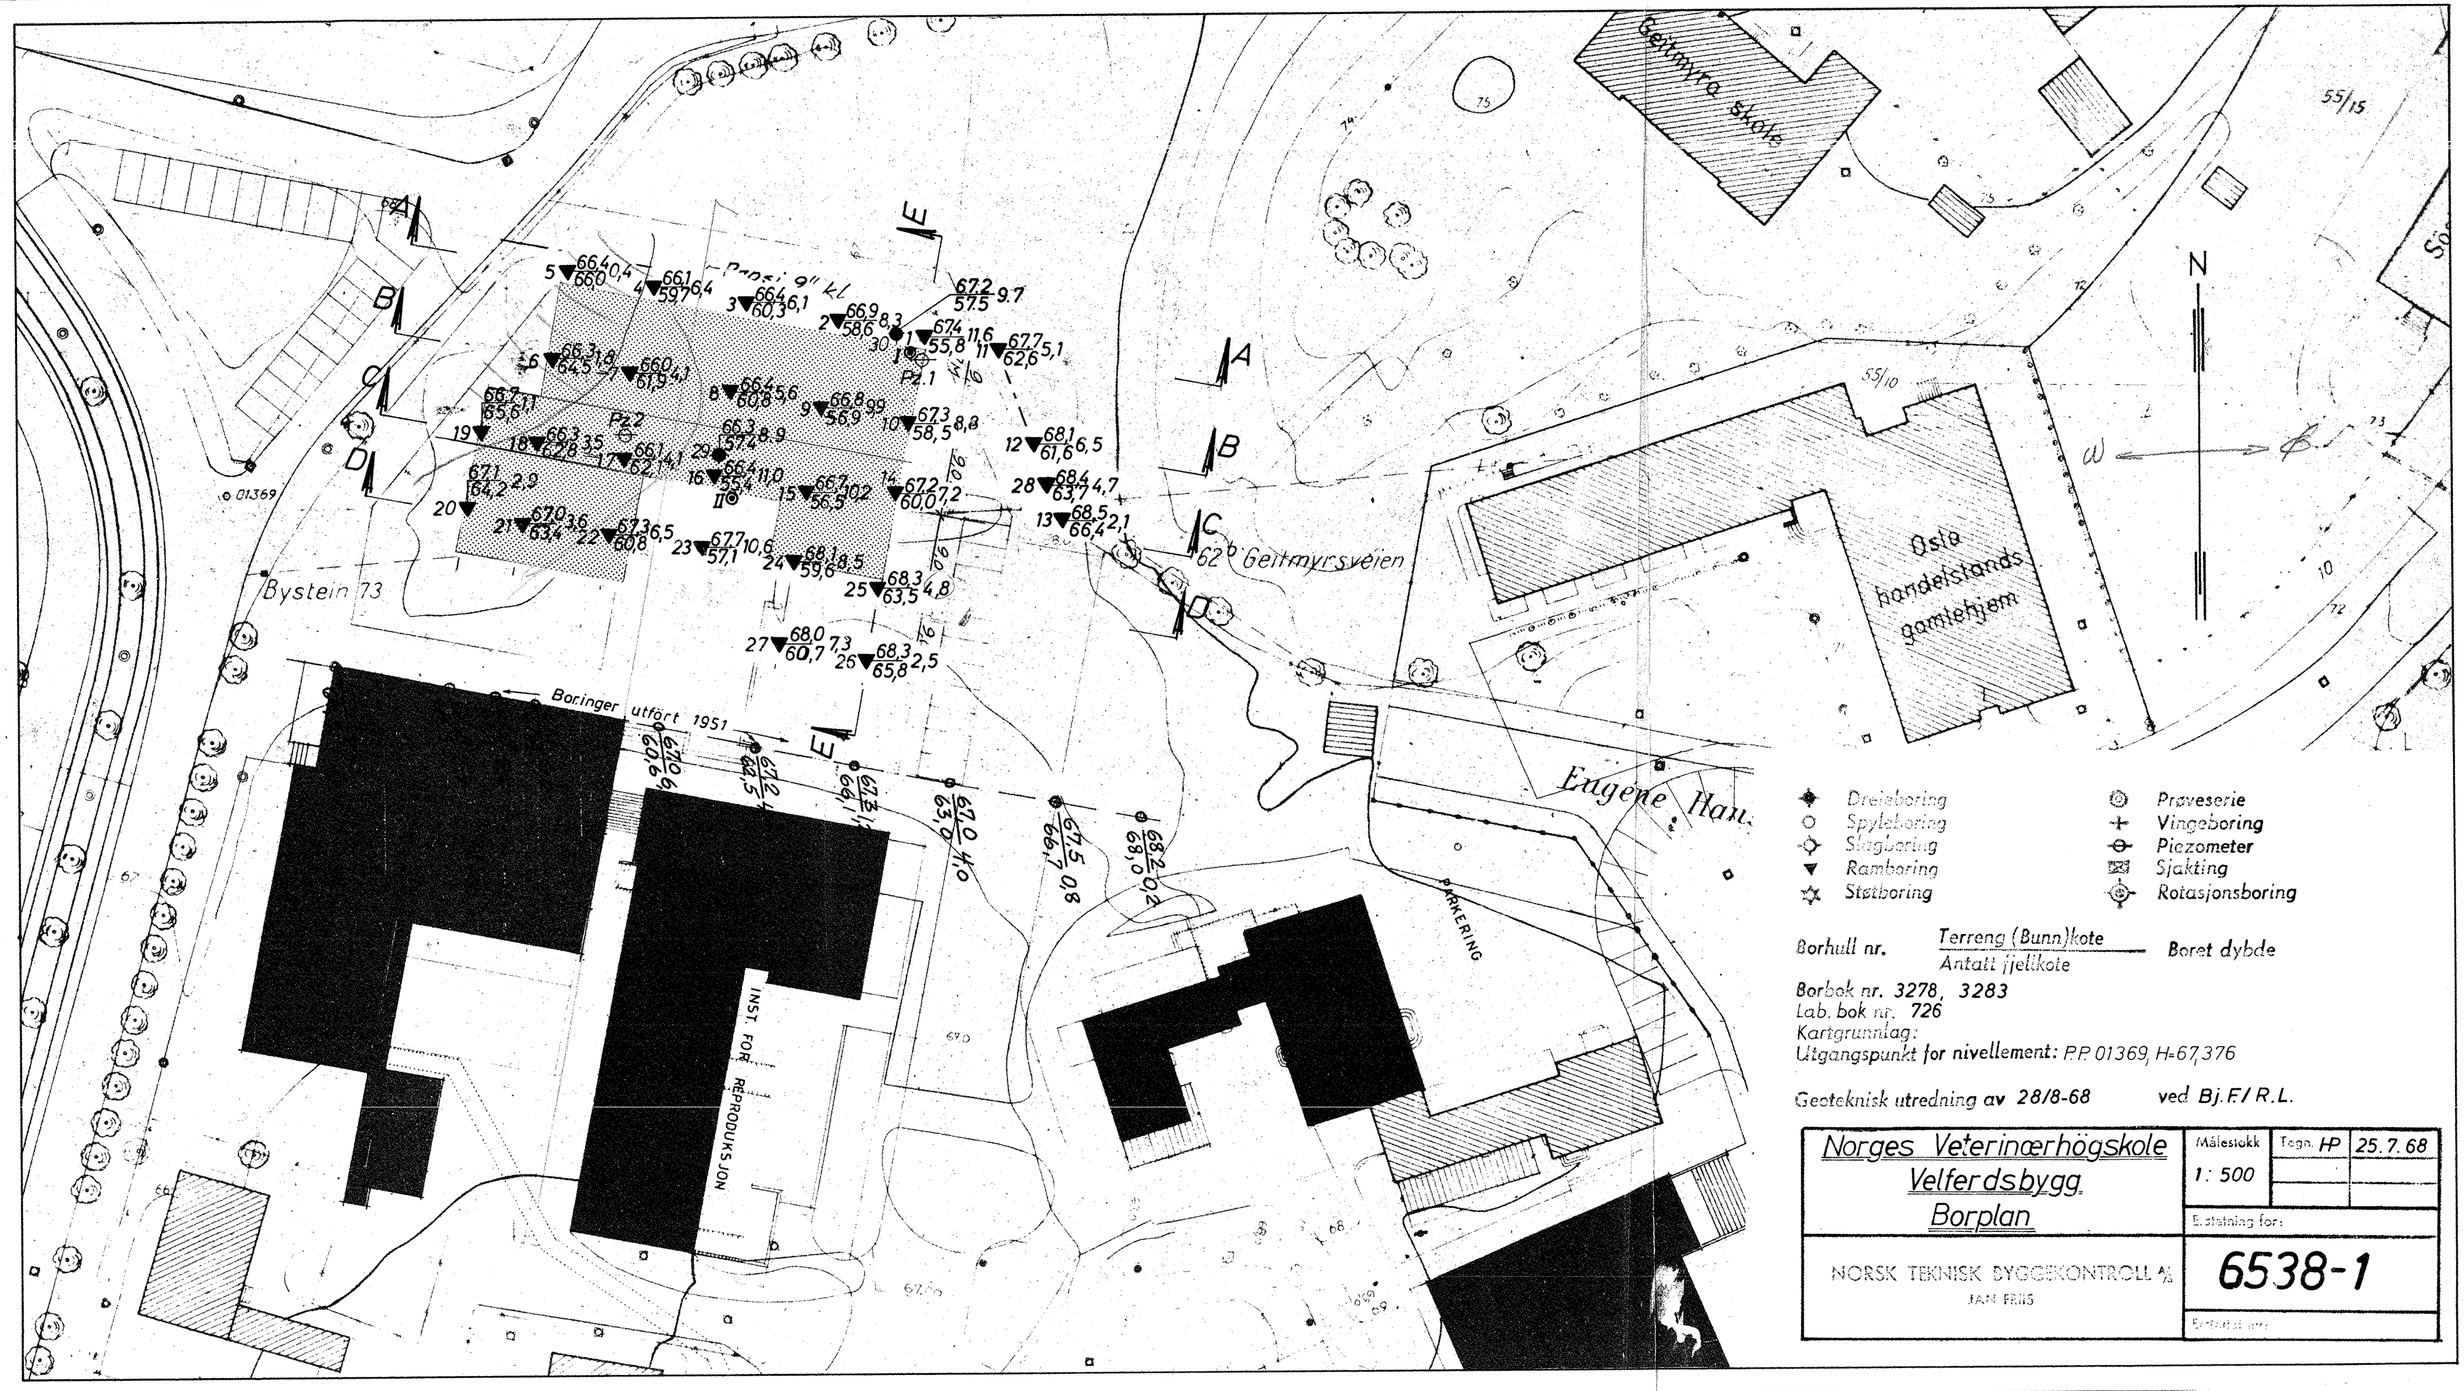
Geitmyra skole
55/15
55/10
Østo handelstands gamlehjem
Bystein 73
62 b Geitmyrsveien
Eugene Hau
Boringer utført 1951
INST. FOR REPRODUKSJON
PARKERING
Pz.1
Pz.2
01369
N
Dreieboring
Spyleboring
Slagboring
Ramboring
Støtboring
Prøveserie
Vingeboring
Piezometer
Sjakting
Rotasjonsboring
Borhull nr. Terreng (Bunn)kote / Antatt fjellkote — Boret dybde
Borbok nr. 3278, 3283
Lab. bok nr. 726
Kartgrunnlag:
Utgangspunkt for nivellement: P.P. 01369, H=67,376
Geoteknisk utredning av 28/8-68 ved Bj.F./R.L.
Norges Veterinærhögskole
Velferdsbygg
Borplan
Målestokk 1:500
Tegn. HP
25.7.68
Erstatning for:
NORSK TEKNISK BYGGEKONTROLL A/S
JAN FRIIS
6538-1