


*Terrainprofilen angir tilstanden
 for utfylling av ~~vass~~ ~~skovling~~*

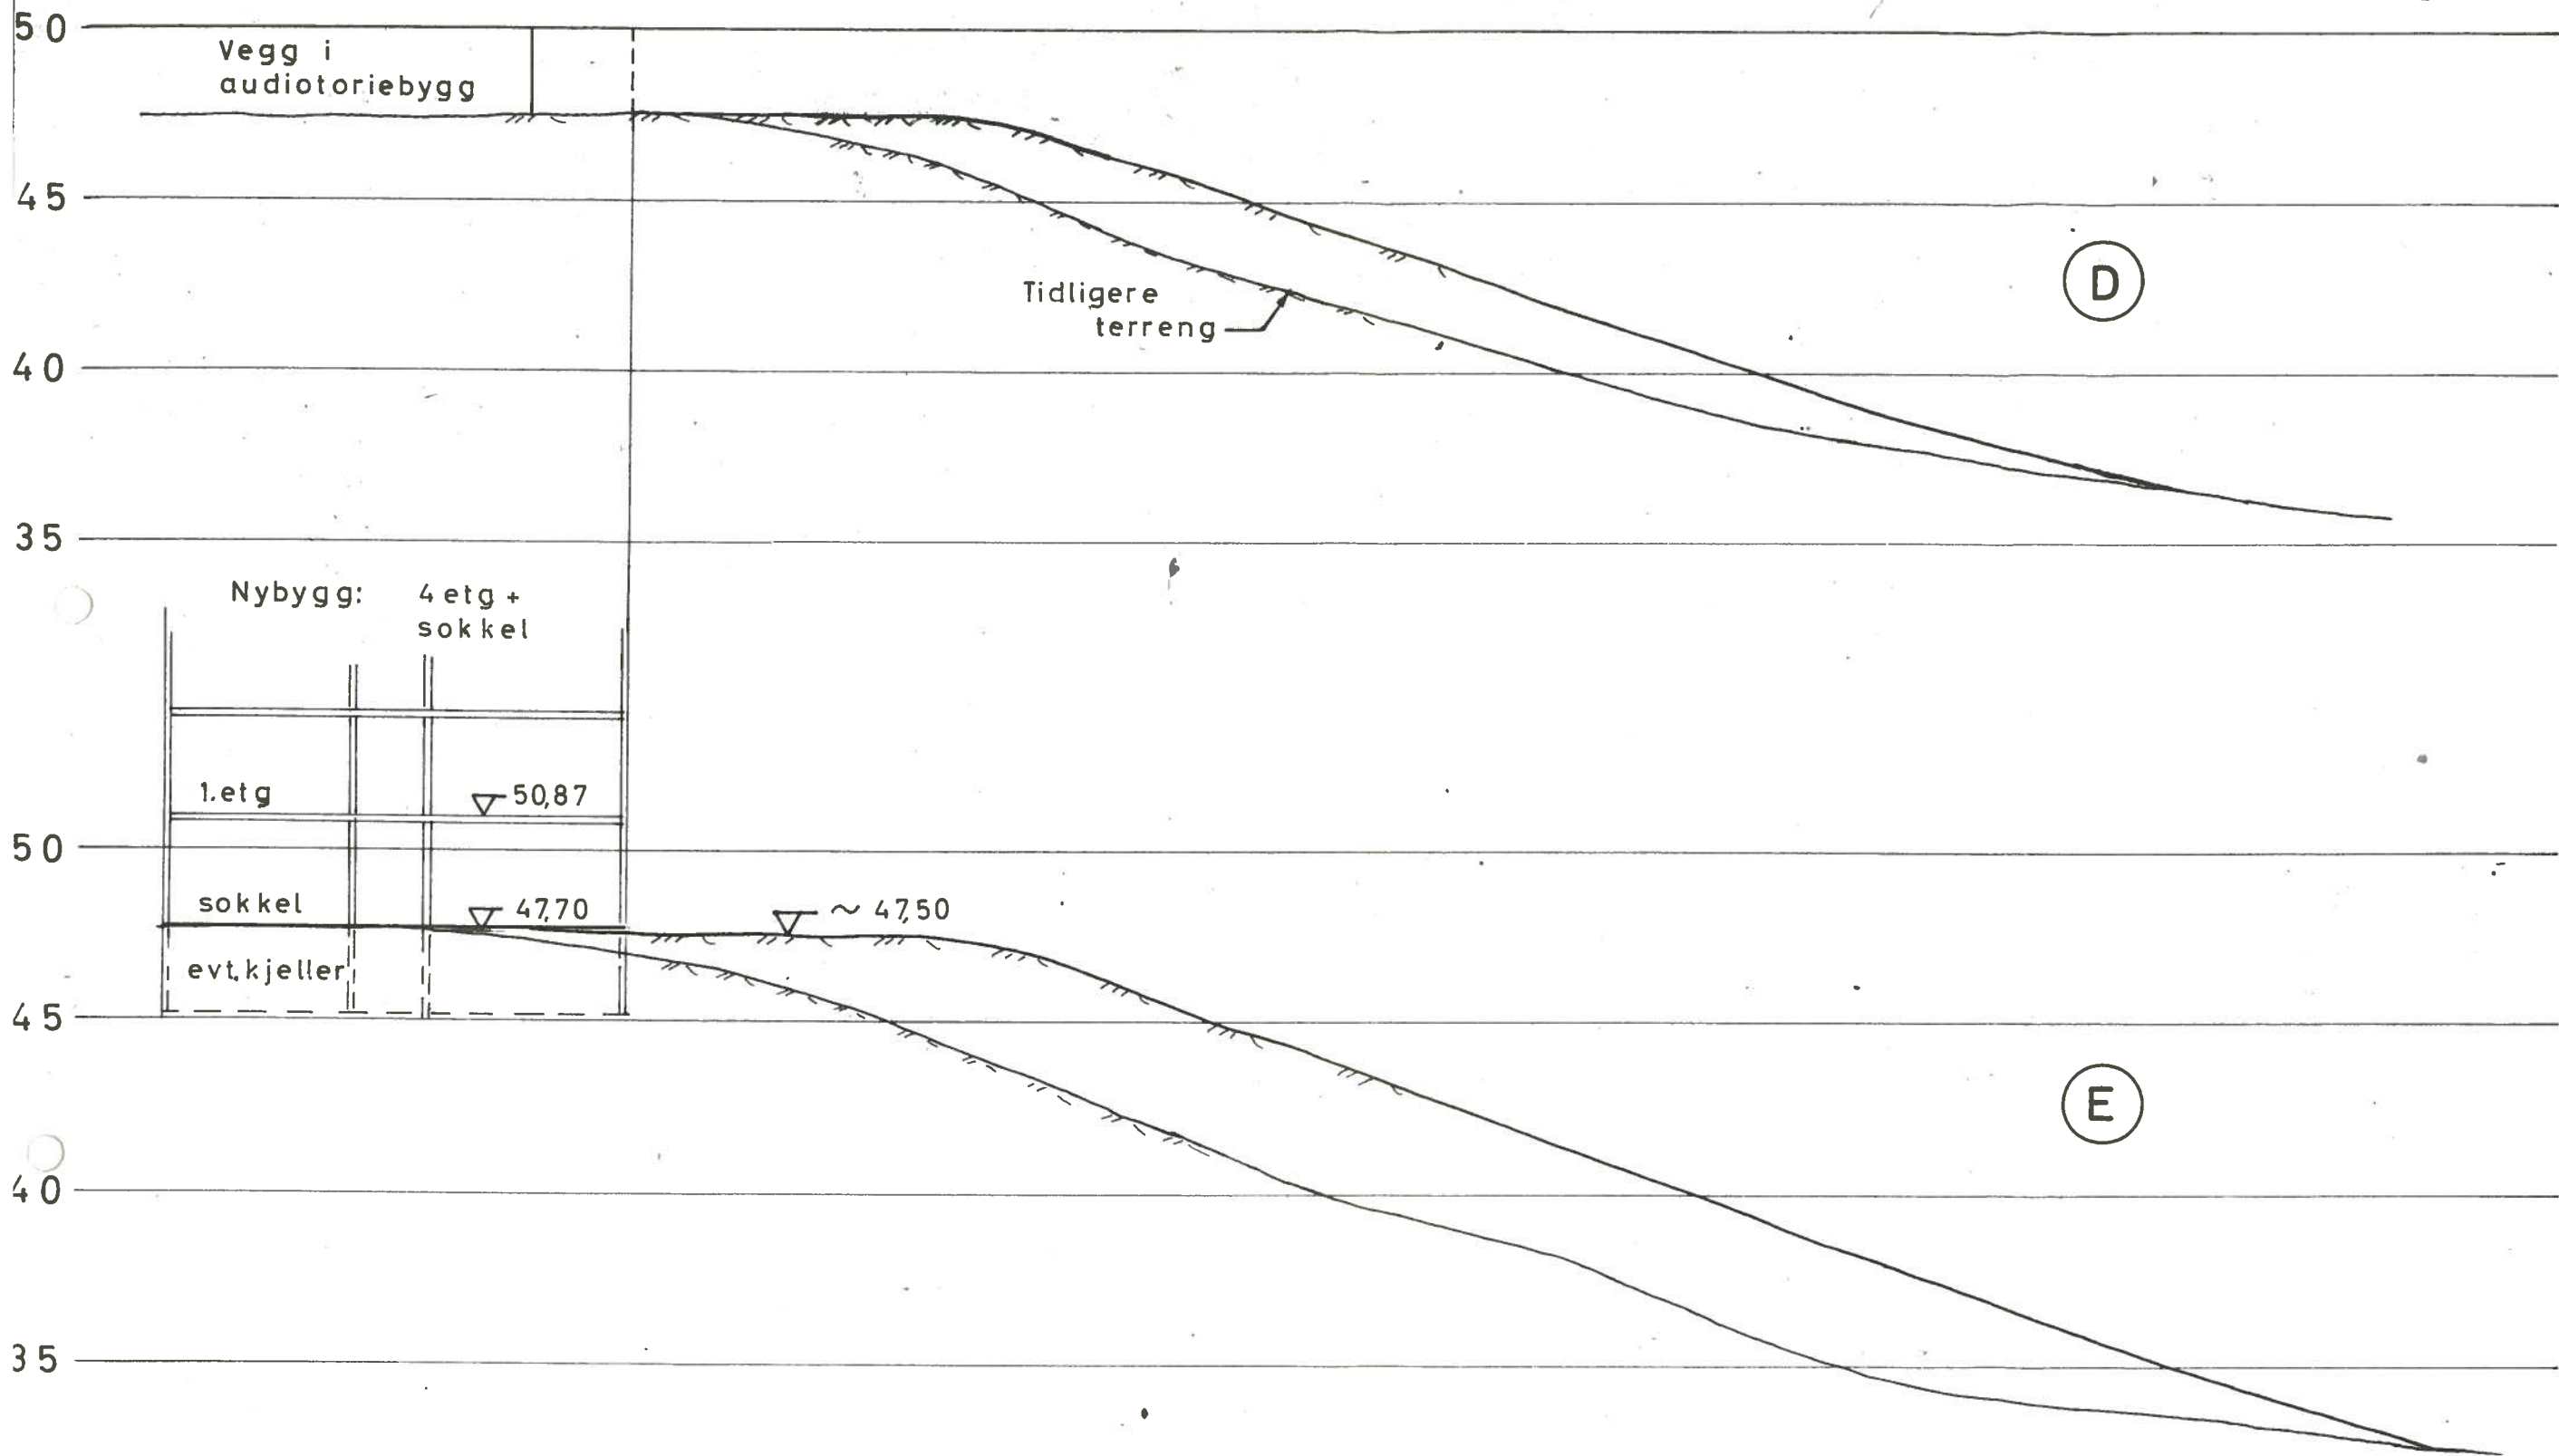

Profil D og E

LM. og HM. 1:200

