


PROFIL 20mH

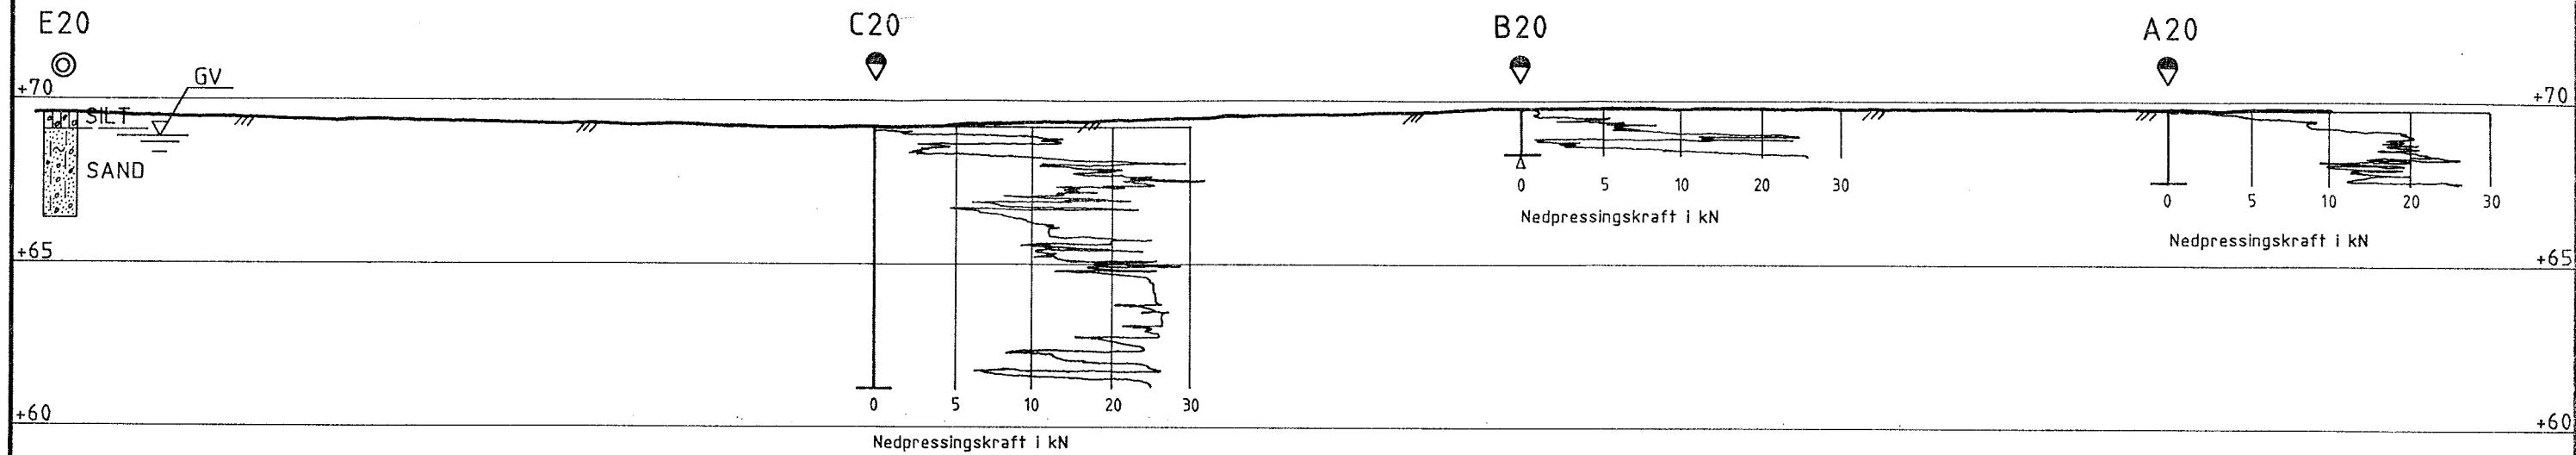

KORR.	KORREKSJONEN GJELDER	SIGN.	DATO
STØREN VEG- OG BILTILSYNSSTASJON		MÅLESTOKK 1 : 200	
PROFIL 20mH Borerresultater		TEGNET AV SW	
		KONTR. OM	
		DATO 22.10.91	
		OPPDRAK 8592	
		BILAG 4	
		TEGN. NR. 104	