



PROFIL A

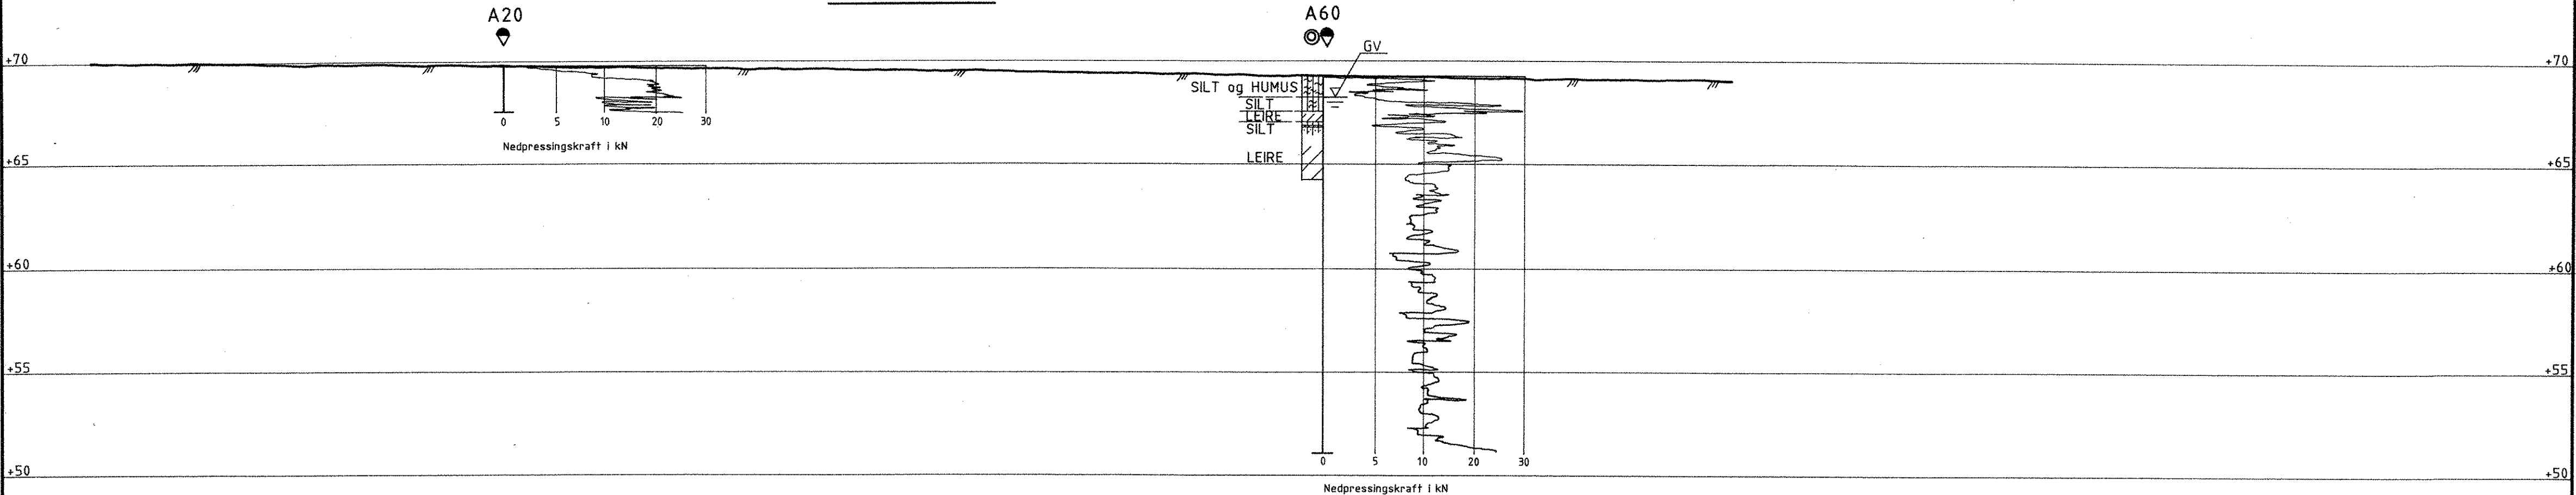

PROFIL B

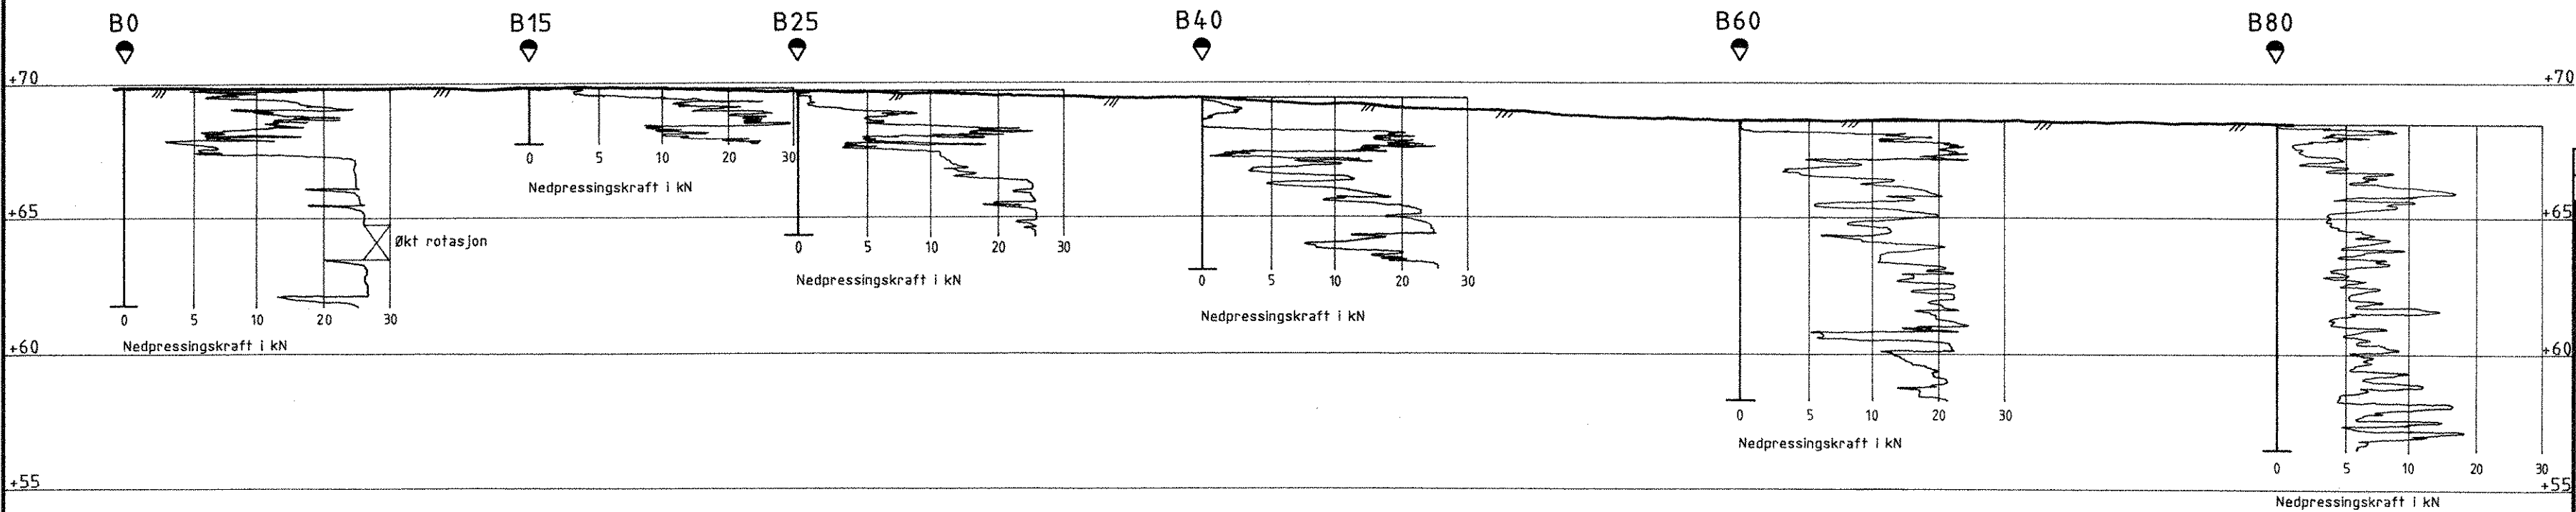

KORR.	KORREKSJONEN GJELDER	SIGN.	DATO
STØREN VEG- OG BILTILSYNSSTASJON		MÅLESTOKK 1 : 200	
PROFIL A og B		TEGNET AV SW	
Boreresultater		KONTR. OM.	
		DATO 22.10.91	
		OPDRAG 8592	
Kummeneje		BILAG 3	
Rådgivende ingeniører i Geoteknikk og Ingeniørgeologi		TEGN NR 103	