




TRONDHEIM KOMMUNE

R.1361 KLÆBUVEIEN 227

GRUNNUNDERSØKELSER
DATARAPPPORT

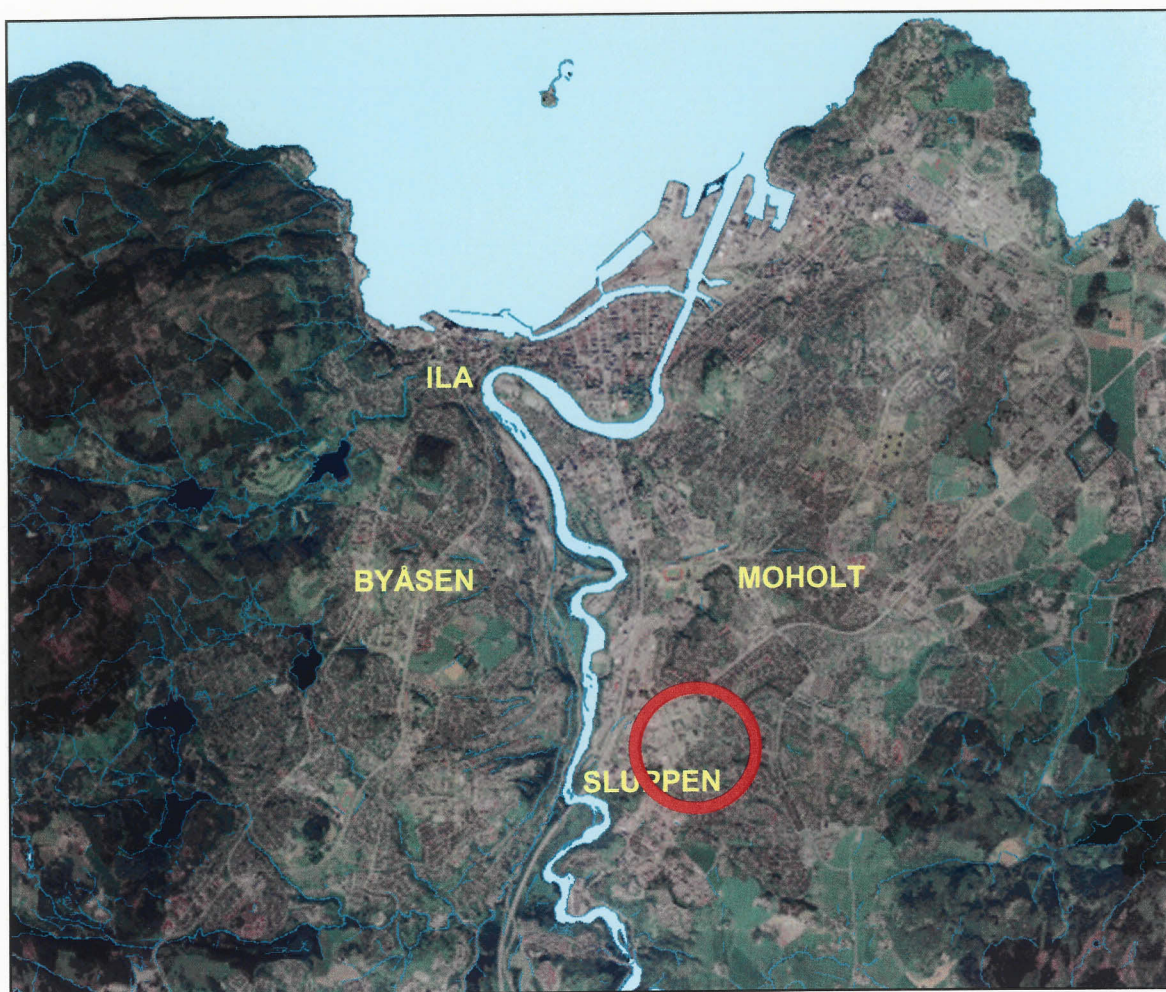



07.05.2006



TRONDHEIM KOMMUNE
Trondheim byteknikk

Rapport fra Geoteknisk faggruppe.

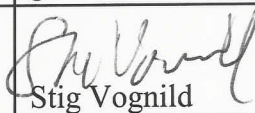Oppdrag: R.1361	KLÆBUVEGEN 227		
	Datarapport		
Trondheim den:	07.05.2007		
Oppdragsgiver:	Sweco GRØNER	Oppdrag ved: Kåre Sand	
Repr. punkt:	Euref 89. øst: 570 275	Euref 89 nord: 7 030 700	
Sted:	Nidarvoll	Antall tekstsider:	1
Feltarbeid utført:	Februar 2007	Antall bilag:	3
Feltmetoder:	totalsondering	prøvetaking	
Emneord:	grunnforhold		
Saksbehandler:	 Stig Vognild	Kvalitetssikrer:	 Tone Furuberg
Sammendrag: På oppdrag fra Kåre Sand, Sweco GRØNER, har vi utført grunnundersøkelse i Klæbuvegen 227. Det er totalsondert i ett punkt til 26,5 meter. Videre er det tatt opp 5 prøver (54 mm) fra ett punkt. Borpunktene plassering er vist på situasjonskartet bilag 1, sonderingsresultatet er vist i bilag 2, mens borprofilet er vist i bilag 3.			

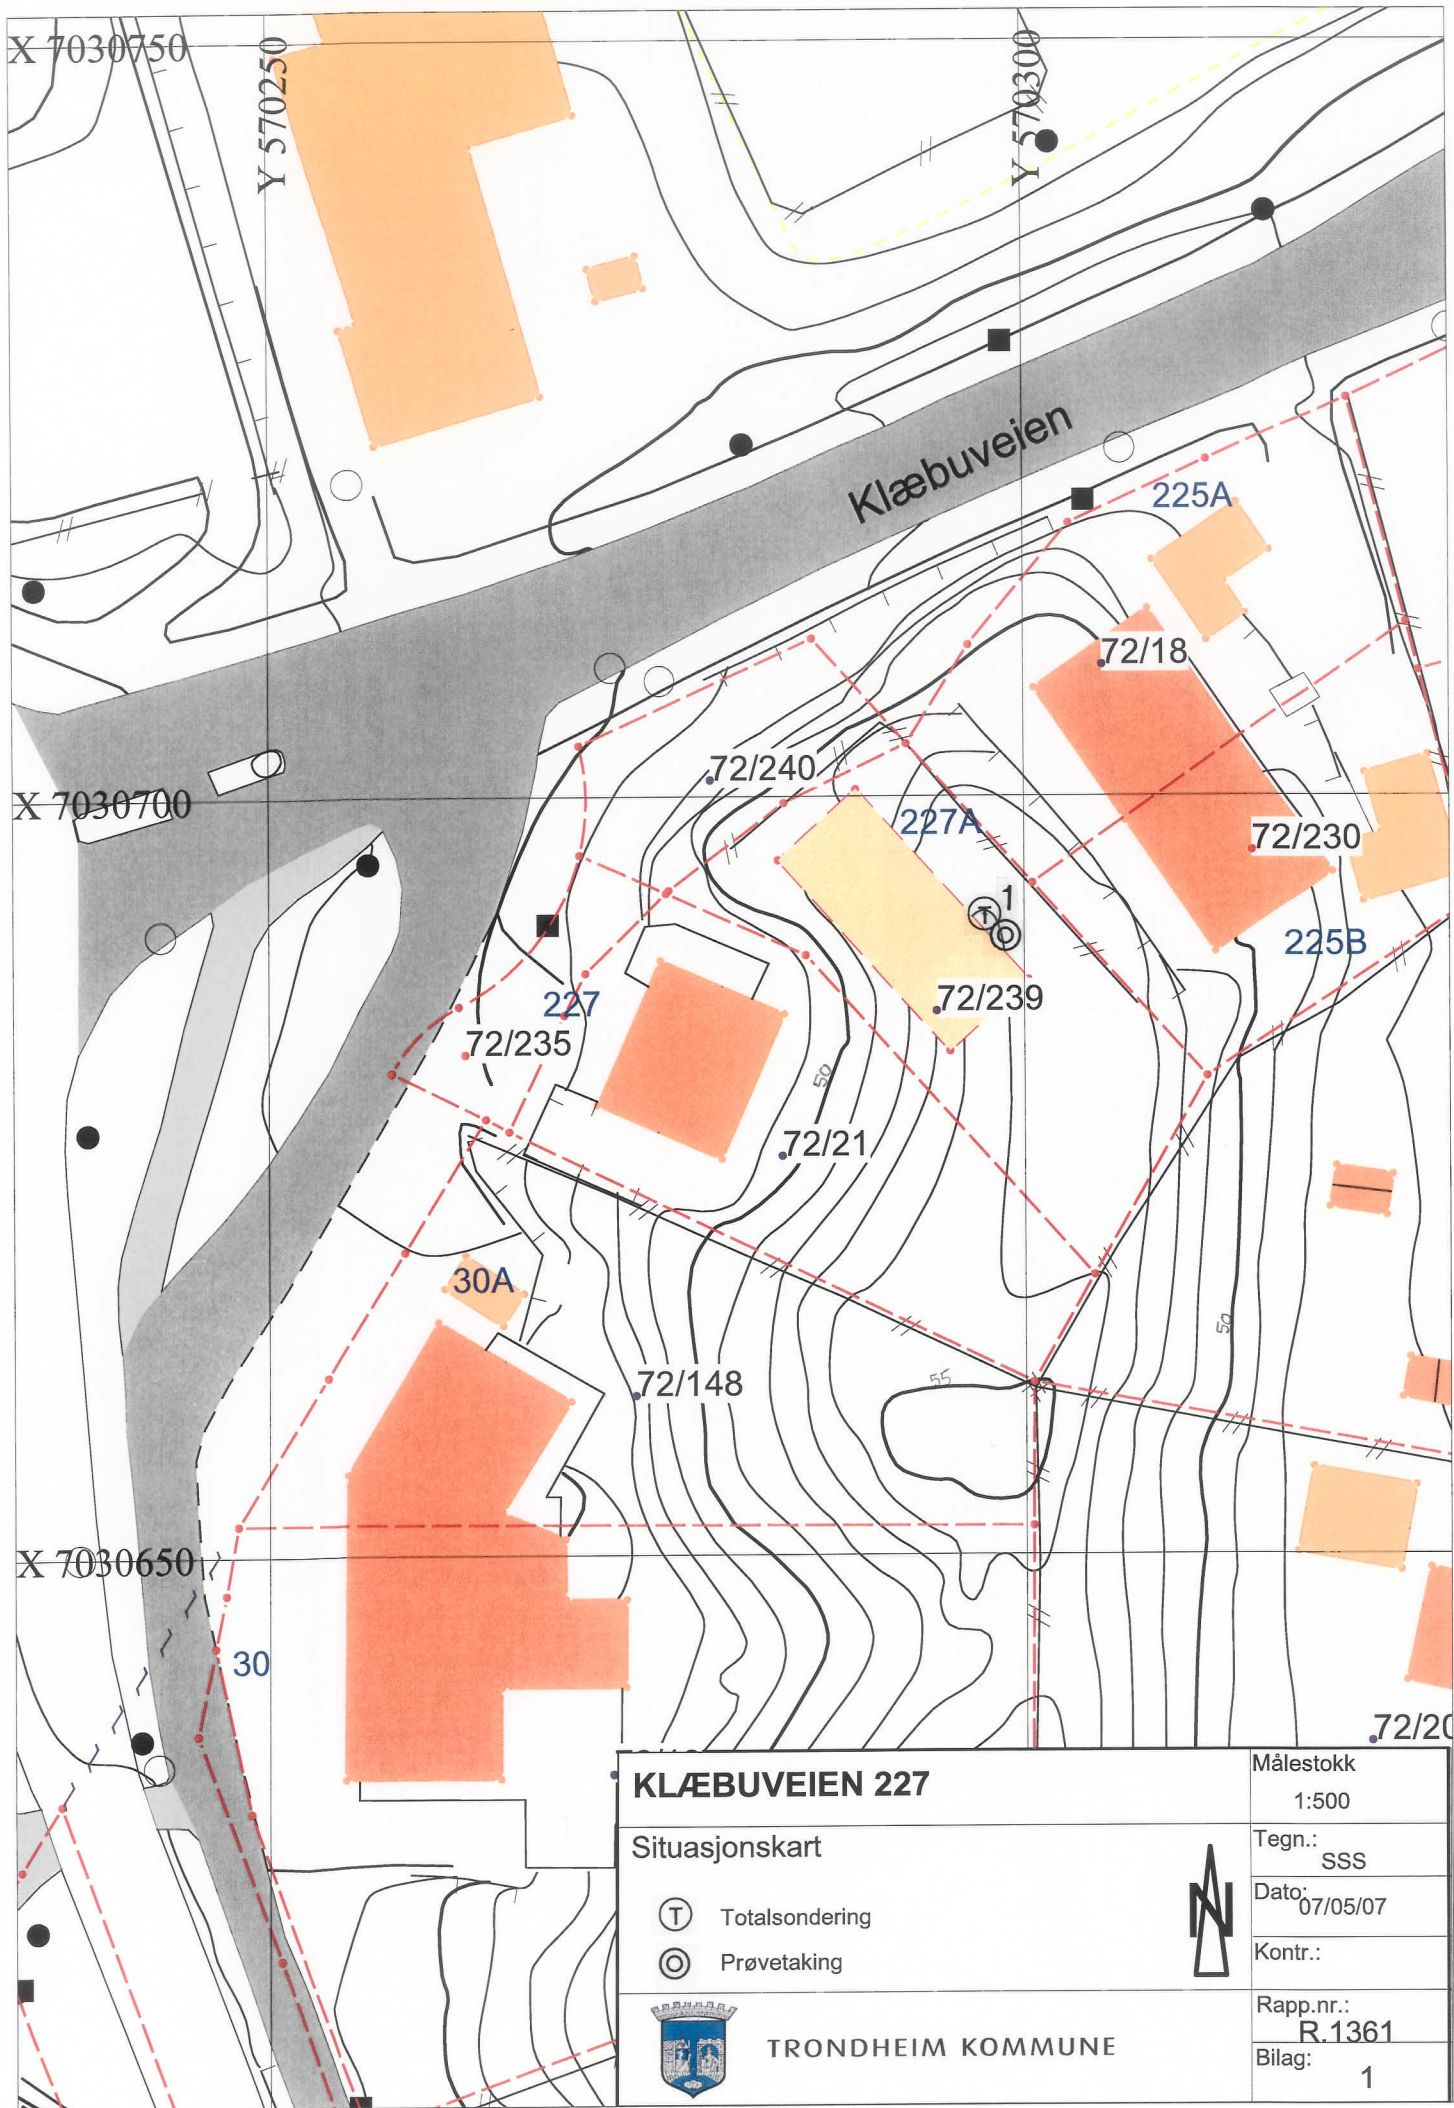

KLÆBUVEIEN 227

Situasjonskart

-  Totalsondering
-  Prøvetaking



TRONDHEIM KOMMUNE

Målestokk
1:500

Tegn.:
SSS


Dato:
07/05/07

Kontr.:

Rapp.nr.:
R.1361

Bilag:
1

p.1

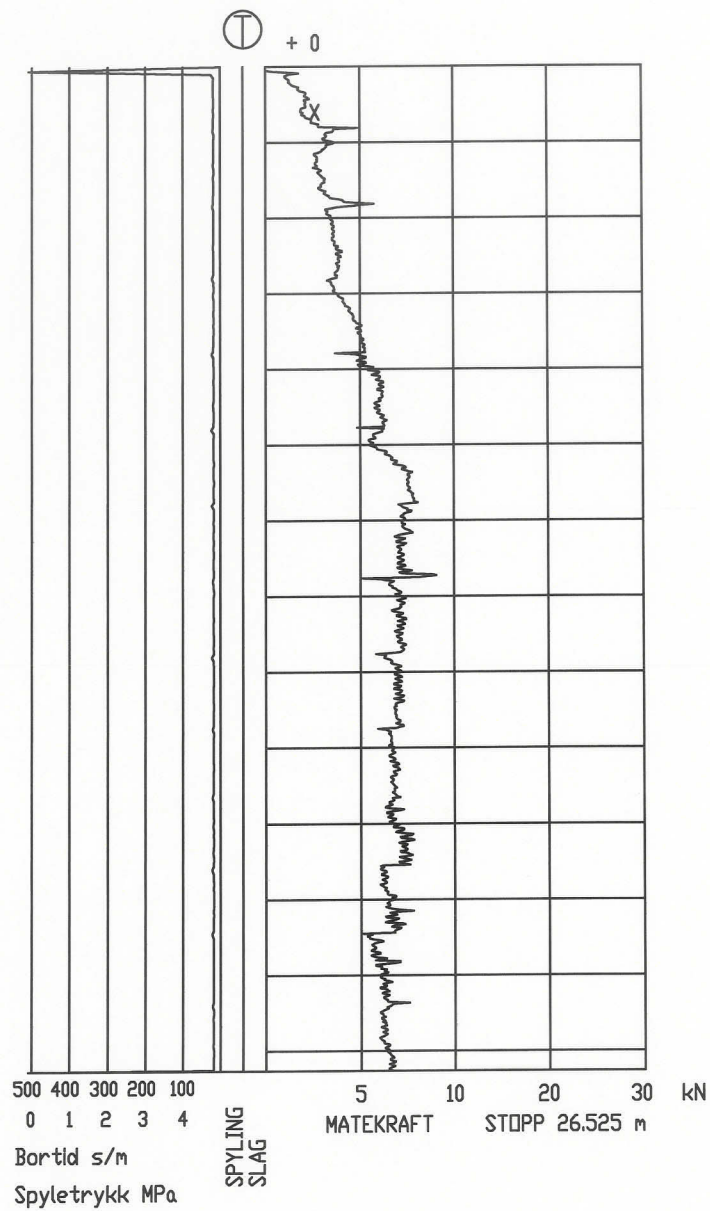

KLÆBUVEIEN 227

Totalsondering



TRONDHEIM KOMMUNE

Tegnet:	SSS
Godkjent:	
Saksbeh:	VOG
Dato:	13.02.2007
Målestokk:	1:200
Prosjekt nr:	R.1361
Tegn.nr.	2

TRONDHEIM KOMMUNE
BORPROFIL

BORING: 1

BILAG: 3

Nivå:

Oppdrag: R.1361

Sted: KLÆBUVEIEN 227

Prøvetaker: 54mm

Dato: 07.05.07

