
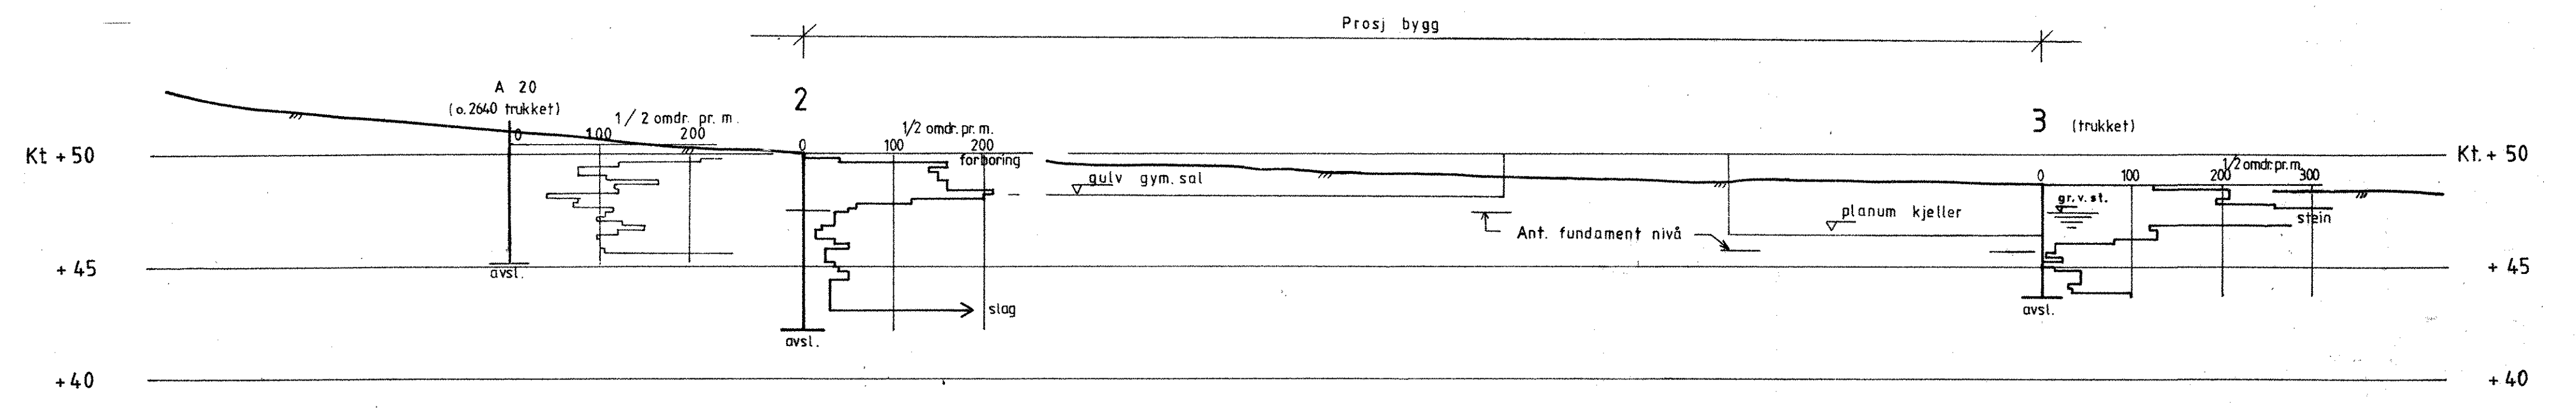


Profil 1

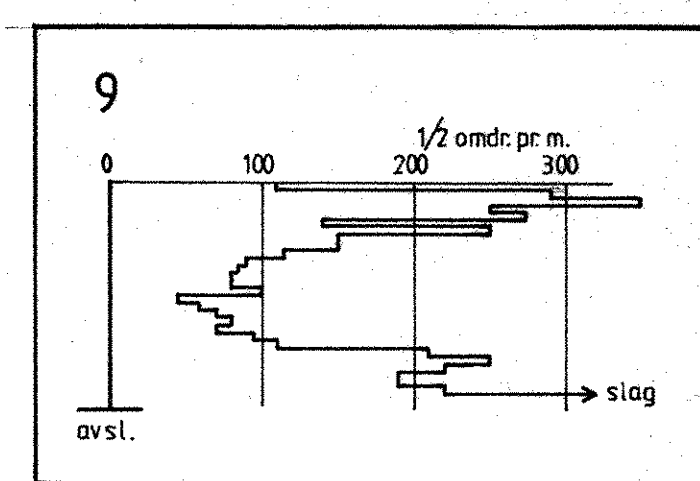

Profil 2

KORR.	KORREKSJONEN GJELDER	SIGN.	DATO
	Finnmark Distriktshøgskole		
	Profil 1 og 2 m/boreresultater		
		MÅLESTOKK	1:200
		TEGNET AV	JHb
		DATO	26.1.81
		OPPDRAK	2640-3
		BILAG	3
		TEGN. NR.	03

Sivilingeniør  
**OTTAR KUMMENEJE**  
 TRONDHEIM-BODØ-TROMSØ