




Trondheim kommune

R.1260 KRINGSJÅVEIEN 9

GRUNNUNDERSØKELSER DATARAPPPORT

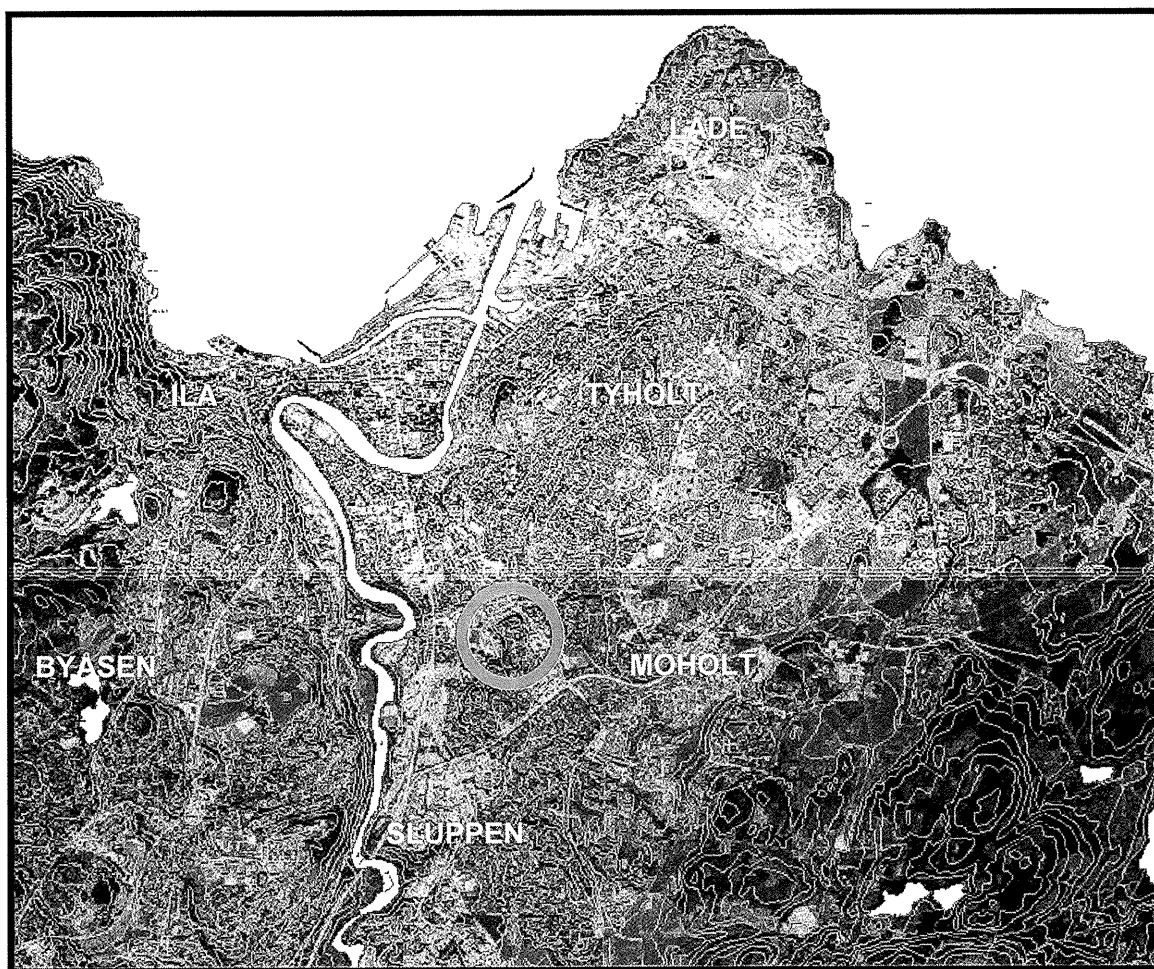

17.06.2005





TRONDHEIM
BYTEKNIKK
geoteknikk



TRONDHEIM KOMMUNE
UTBYGGINGSKONTORET
Teknisk seksjon

Rapport fra Geoteknisk faggruppe.

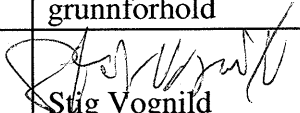Oppdrag: R.1260	KRINGSJÅVEIEN 9		
	Datarapport		
Trondheim den:	17.06.2005		
Oppdragsgiver:	SWECO Grøner	Oppdrag ved:	Kåre Sand
Repr. punkt:	Tr. h. øst: 950	Tr. h. nord: -1650	
Sted:	Nardo	Antall tekstsider:	1
Feltarbeidet utført:	23.05.2003	Antall bilag:	3
Feltmetoder:	totalsondering	prøvetaking	
Emneord:	grunnforhold		
Saksbehandler:	 Stig Vognild	Kvalitetssikrer:	 Tone Furuberg
Tekst: På oppdrag fra Kåre Sand, SWECO Grøner, har vi utført totalsondering og prøvetaking i ett punkt i Kringsjøveien 9. Prøvetakingen viser sand fra terreng og ned til 6 meter. Borpunktets plassering er vist på situasjonskartet i bilag 1, sonderingsresultatet i bilag 2, Mens borprofilet er vist i bilag 3.			

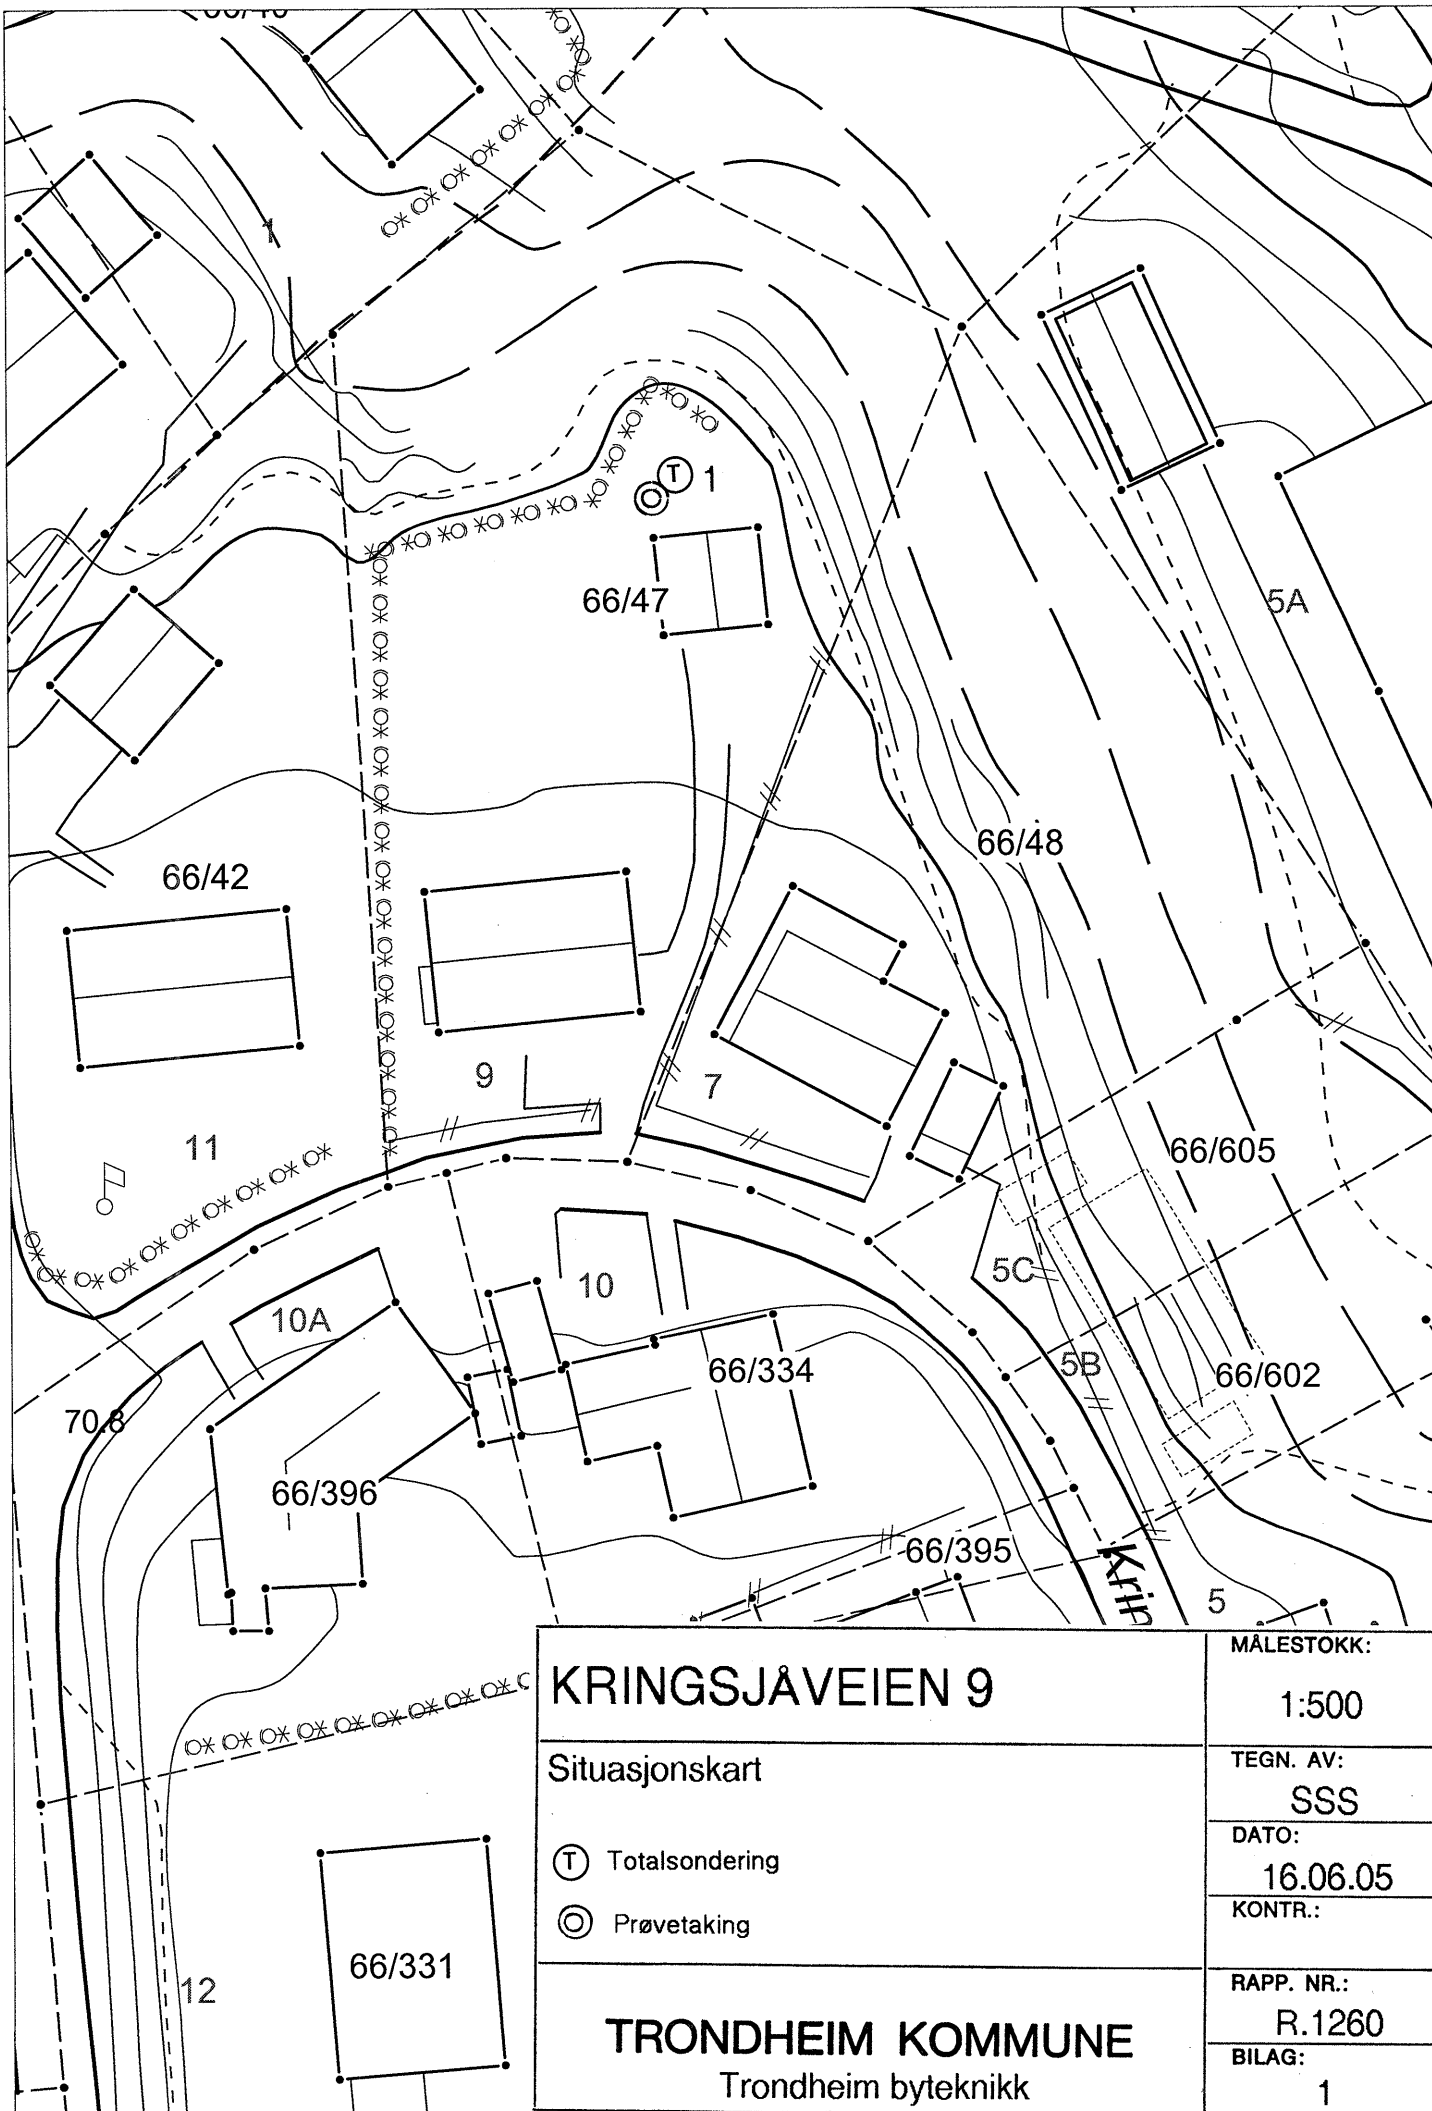

KRINGSJØVEIEN 9

Situasjonskart

Ⓣ Totalsondering

Ⓞ Prøvetaking

TRONDHEIM KOMMUNE
Trondheim byteknikk

MÅLESTOKK:

1:500

TEGN. AV:

SSS

DATO:

16.06.05

KONTR.:


RAPP. NR.:

R.1260

BILAG:

1

1

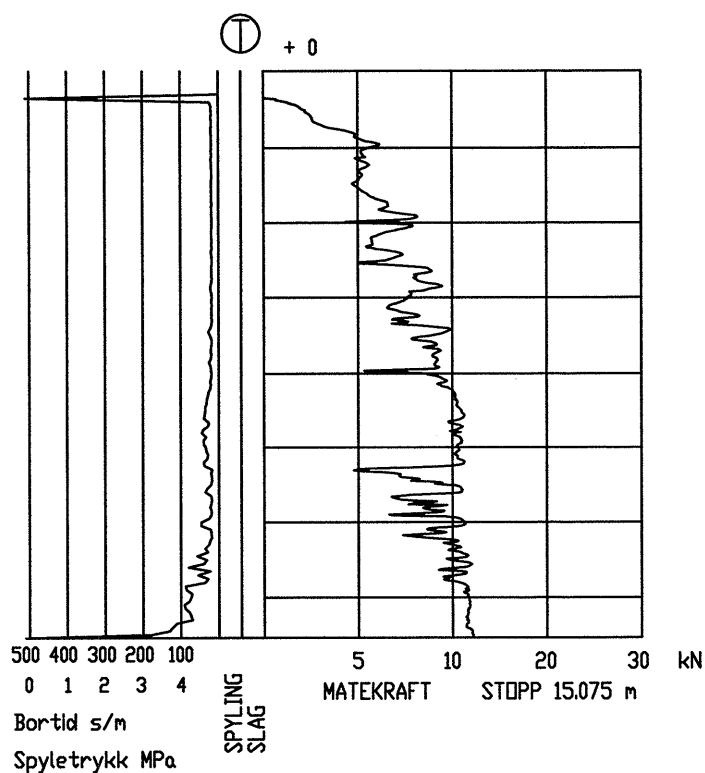

KRINGSJÅVEIEN 9	MÅLESTOKK:
	1:200
	TEGN. AV:
	SSS
Totalsondering	DATO:
	16.06.05
	KONTR.:
TRONDHEIM KOMMUNE Trondheim byteknikk	RAPP. NR.:
	R.1260
	BILAG:
	2

