


R.1113-3 HØVRINGEN - TROLLA

GRUNNUNDERSØKELSER DATARAPPORT

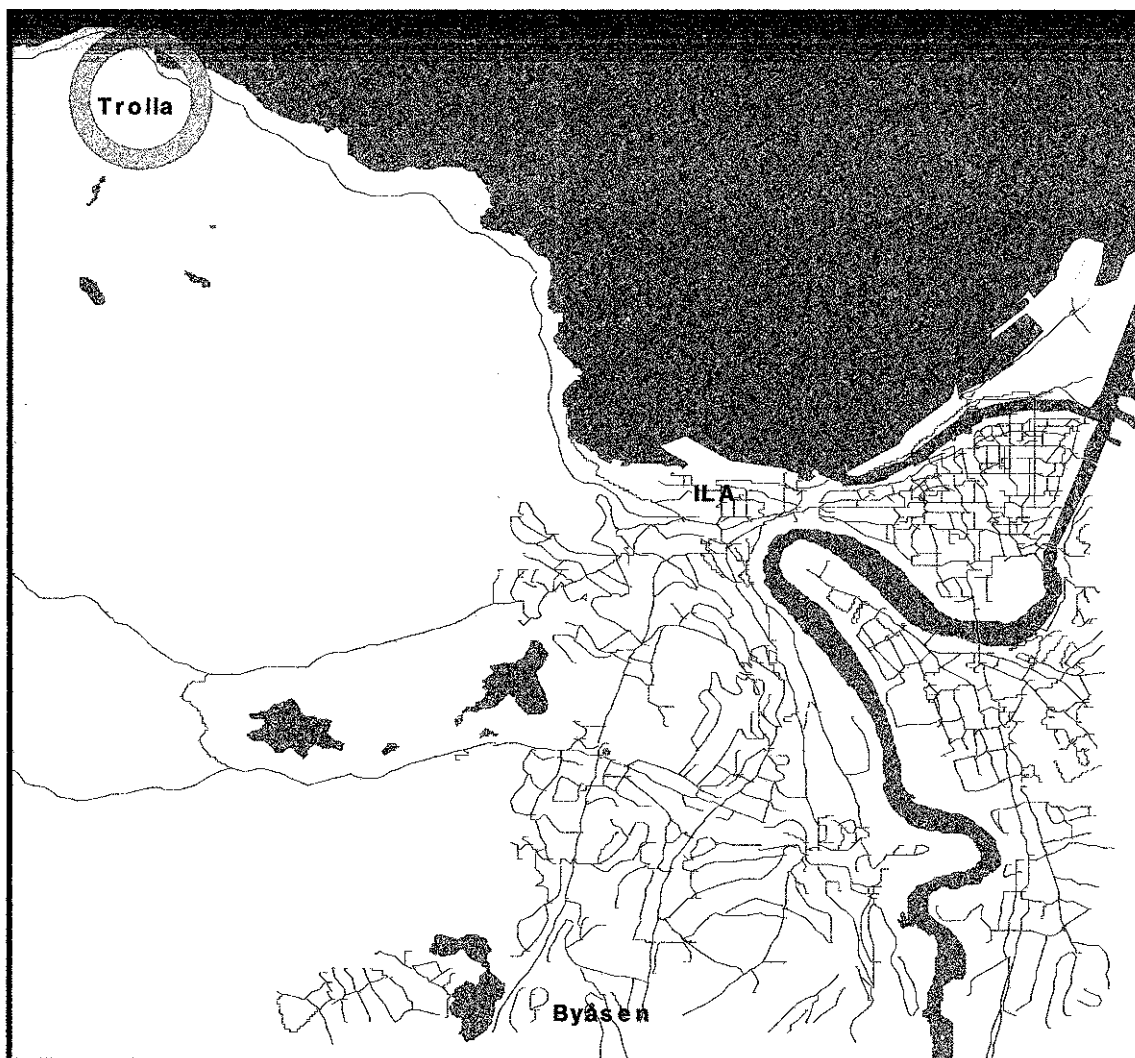


12.09.2000
TEKNISK SEKSJON
UTBYGGINGSKONTORET, TRONDHEIM KOMMUNE





TRONDHEIM KOMMUNE
UTBYGGINGSKONTORET
Teknisk seksjon

Rapport fra Geoteknisk faggruppe.

Oppdrag: R.1113-3	Høvringen -Trolla Ansettpunkt styrt boring ved Trolla Datarapport		
Trondheim den:	12.09.2000		
Oppdragsgiver:	Intern	Oppdrag ved:	A. Ellingsson
Repr. punkt:	Tr. h. øst: -4500	Tr. h. nord: 2700	
Sted:	Trolla	Antall tekstsider:	1
Feltarbeidet utført:	uke 36 2000	Antall bilag:	2
Feltmetoder:	Totalsondering		
Emneord:	løsmasseoverdekning		
Saksbehandler:	 Stig Vognild		
Sammendrag:	Geoteknisk faggruppe har utført fjellkontrollboringer for valg av optimalt ansettpunkt for styrt boring ved Trolla. Det er utført totalsonderinger i 8 punkter (punkt 2 - 9). Det ble kontrollboret 3 meter ned i fjell i borpunkt 3 og 4. I borpunkt 9 ble det ikke kontrollboret i fjellet. Løsmassemekktigheten er størst i dette punktet (over 5,9 meter). I de øvrige punkter er løsmasseoverdekningen mindre enn 3 meter. Situasjonskartet er vist på bilag 1, mens resultatet av sonderingene er vist på profilene bilag 2.		

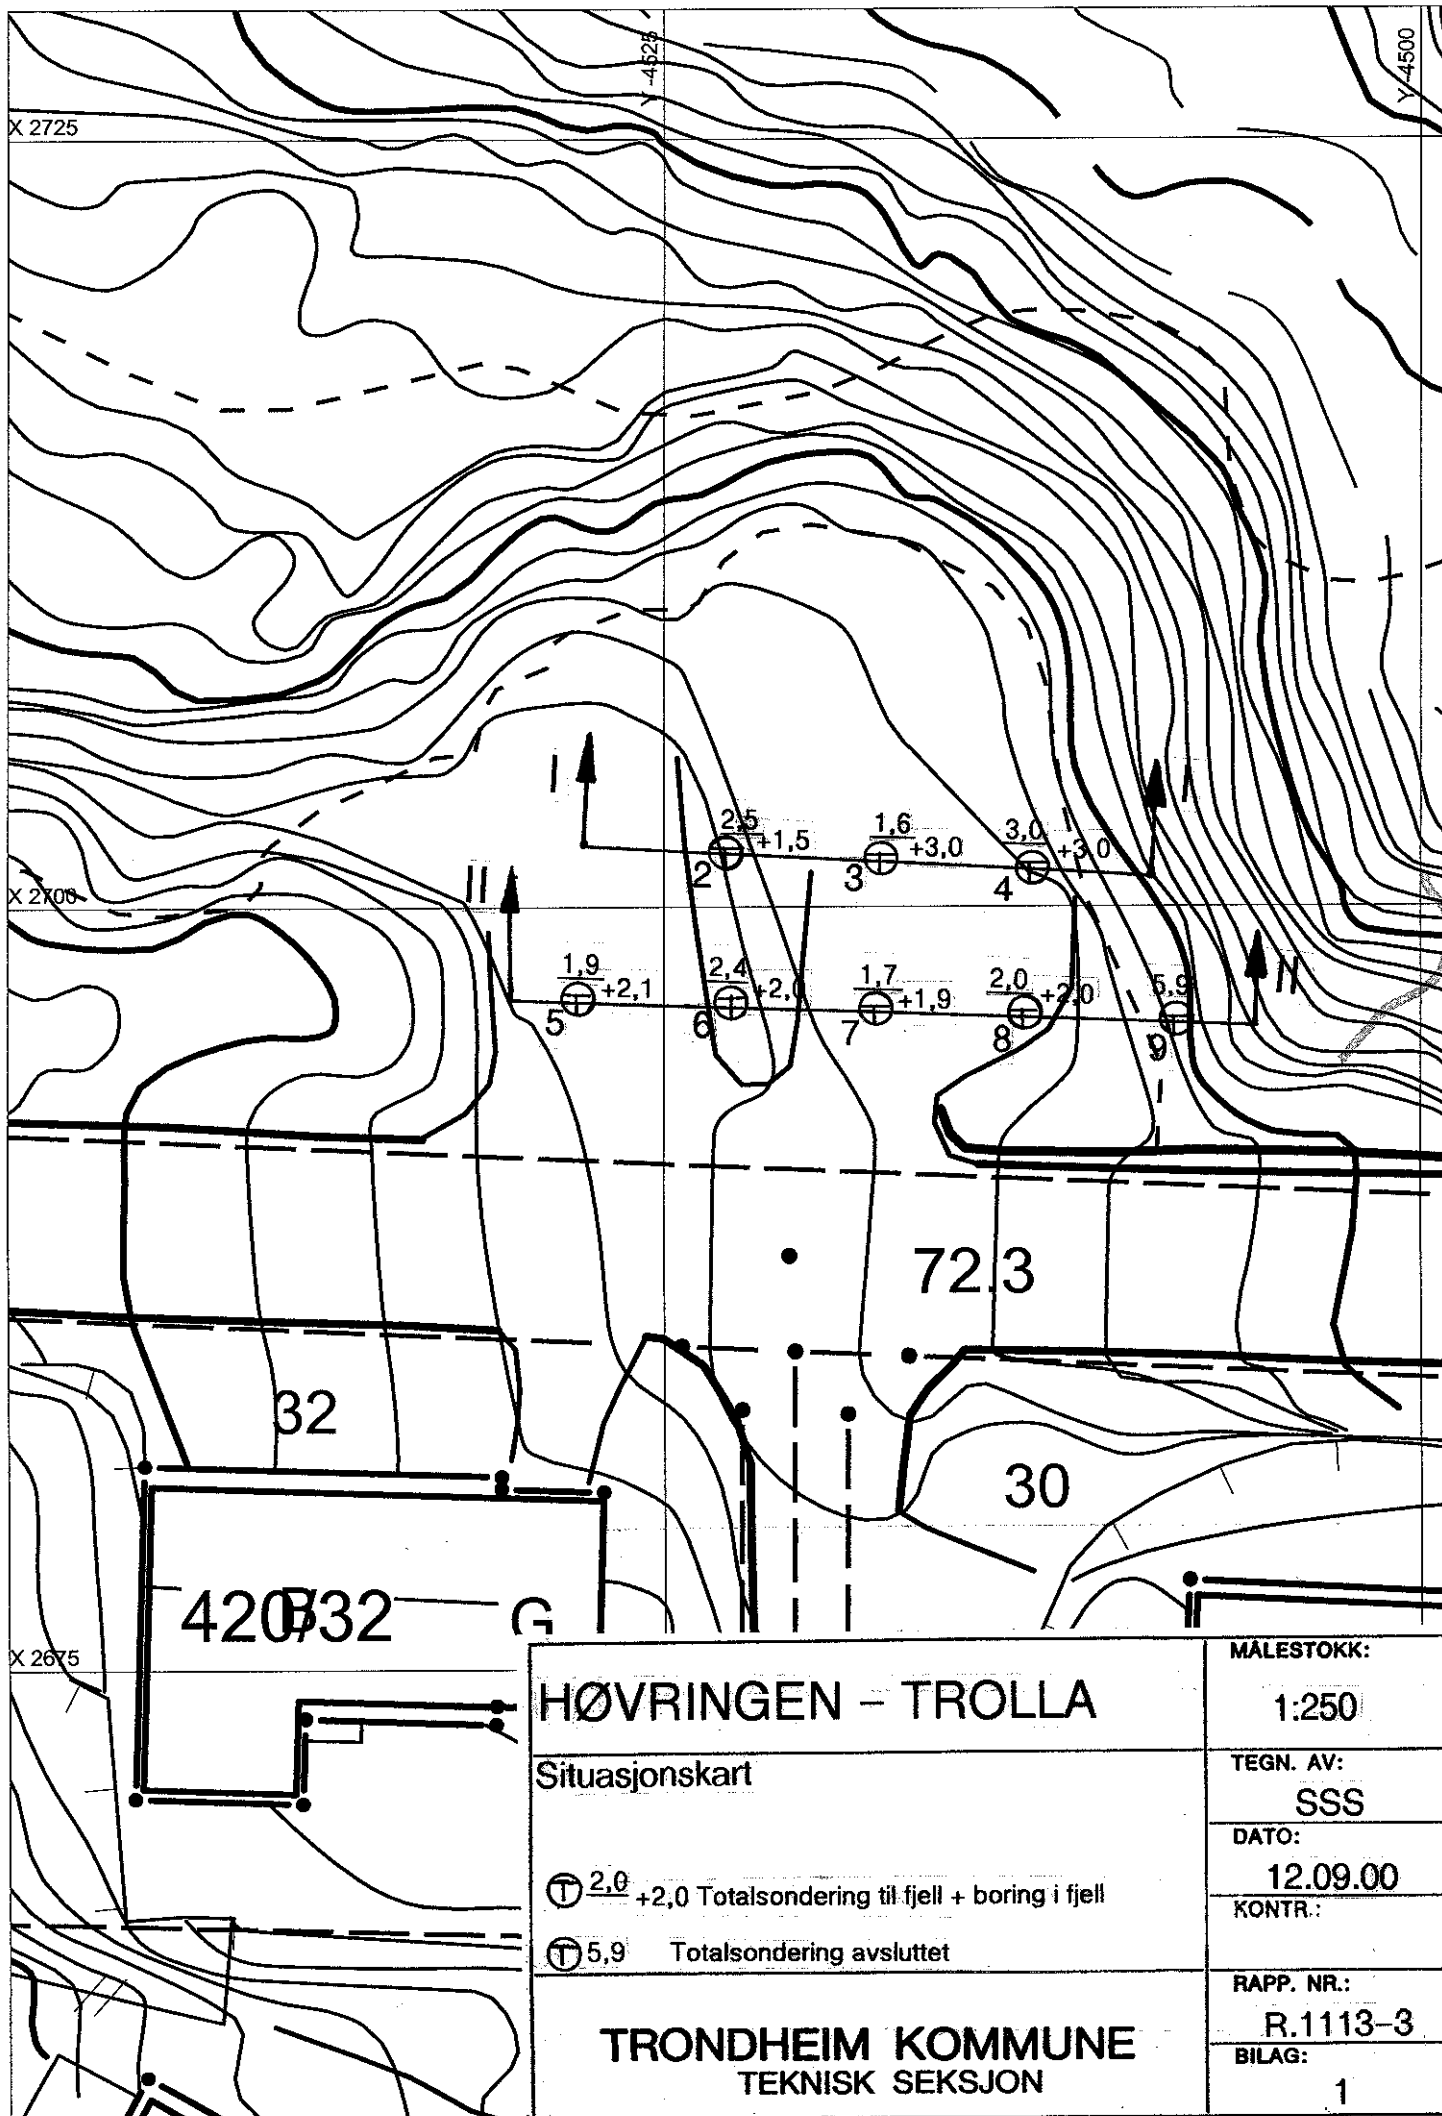

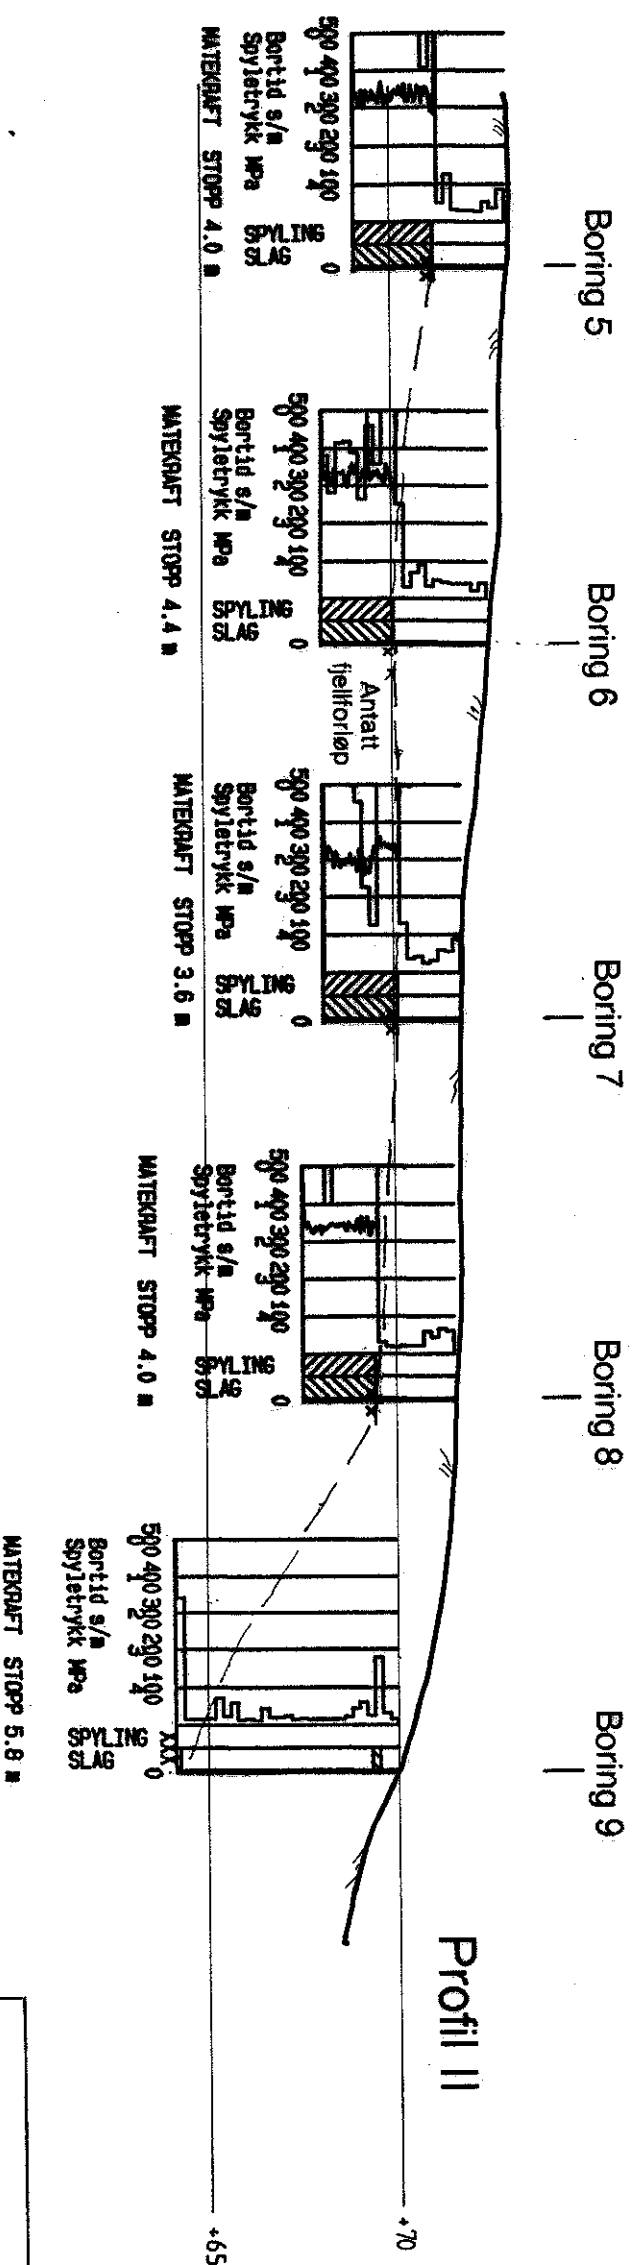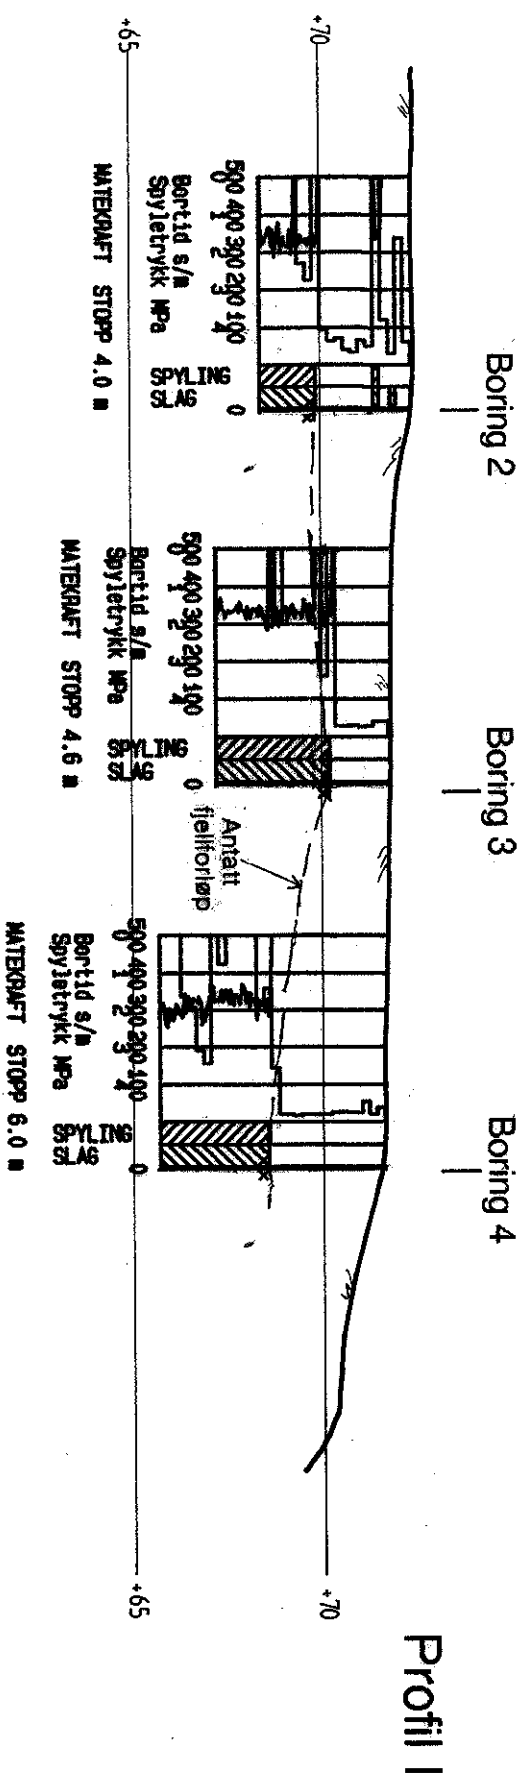

HØVRINGEN - TROLLA		MALESTOKK: LM 1:100 HM 1:200
Profil med totalsonderingsresultat		TEGN. AV: SSS
		DATO: 13.09.00
		KONTR.:
		RAPP. NR.:
TRONDHEIM KOMMUNE		R.1113-3
TEKNISK SEKSJON		BILAG:
		2