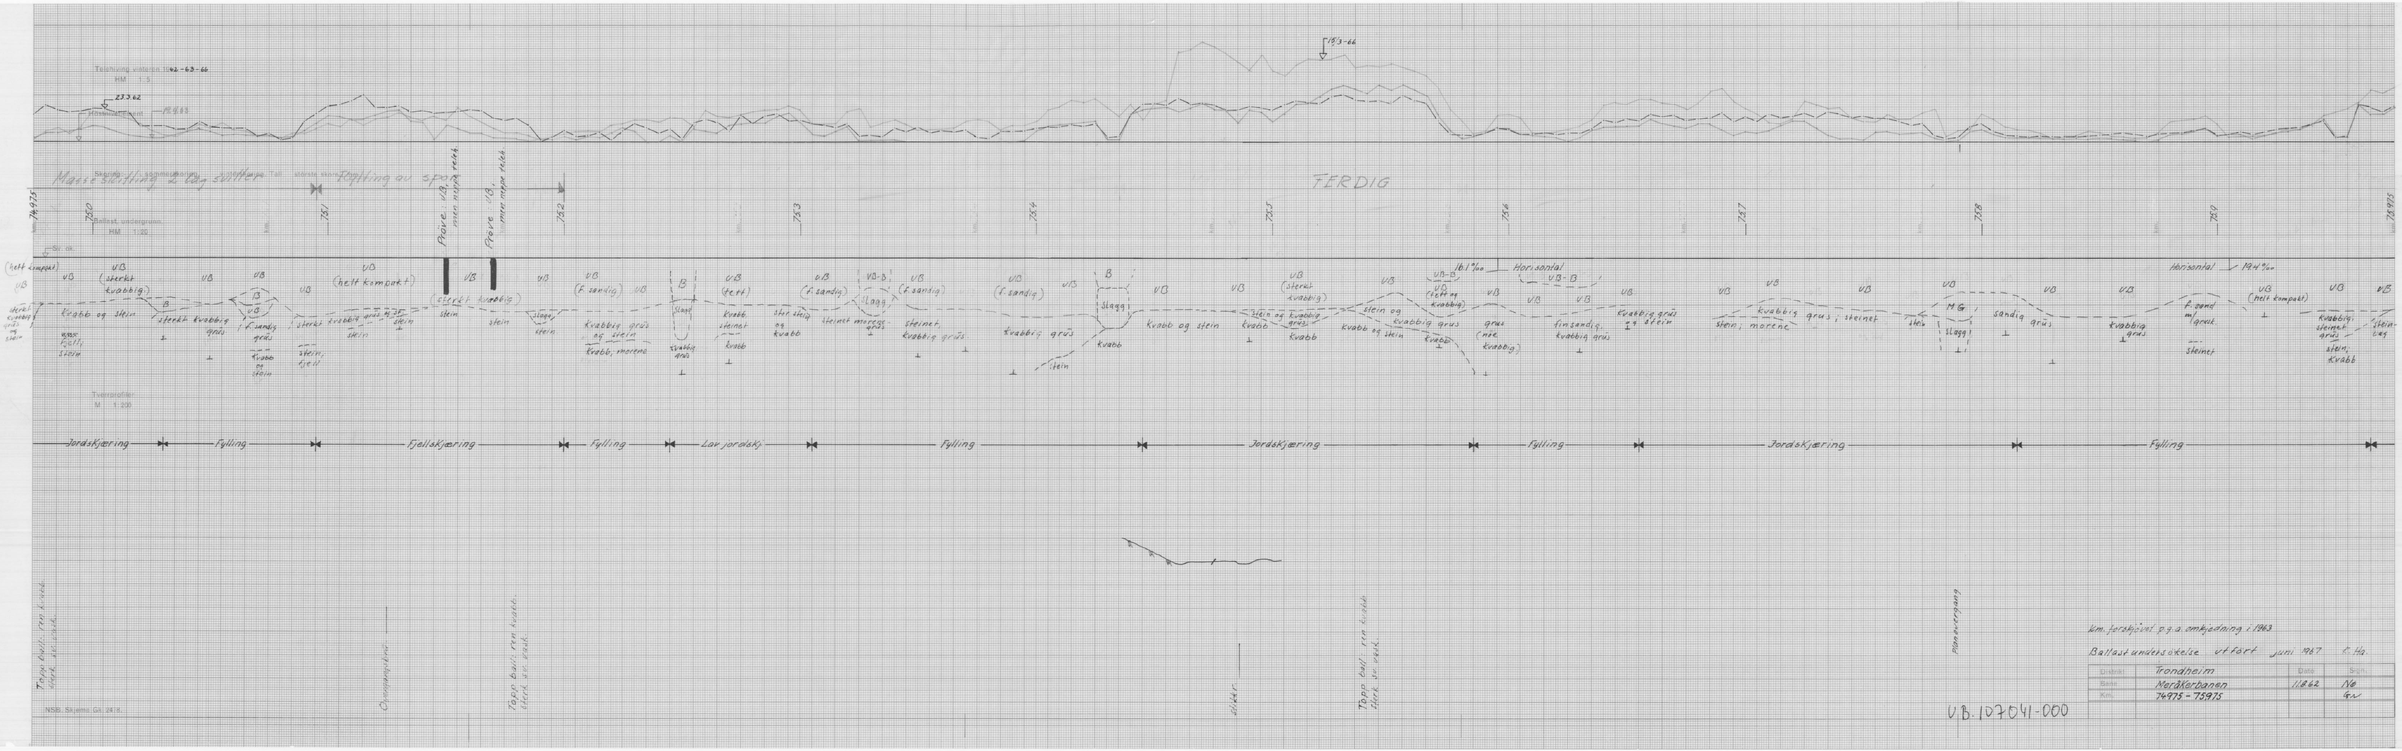
Tegning vedlegn. 562-63-66
HM 1:5
Ballast, undergrunn.
HM 1:20
Tverrprofiler:
M 1:200
FERDIG
Horisontal
Jordskjæring
Fylling
Fjellskjæring
Fylling
Lav jordskj.
Fylling
Jordskjæring
Fylling
Jordskjæring
Fylling
Km forskjøvet p.g.a. omkjedning i 1963
Ballast undersøkelse utført juni 1967 K.Hø.
Trondheim
Meråkerbanen
76975 - 75975
11862
VB 107041-000
VB 107041-000
Km 74,975 - 75,975