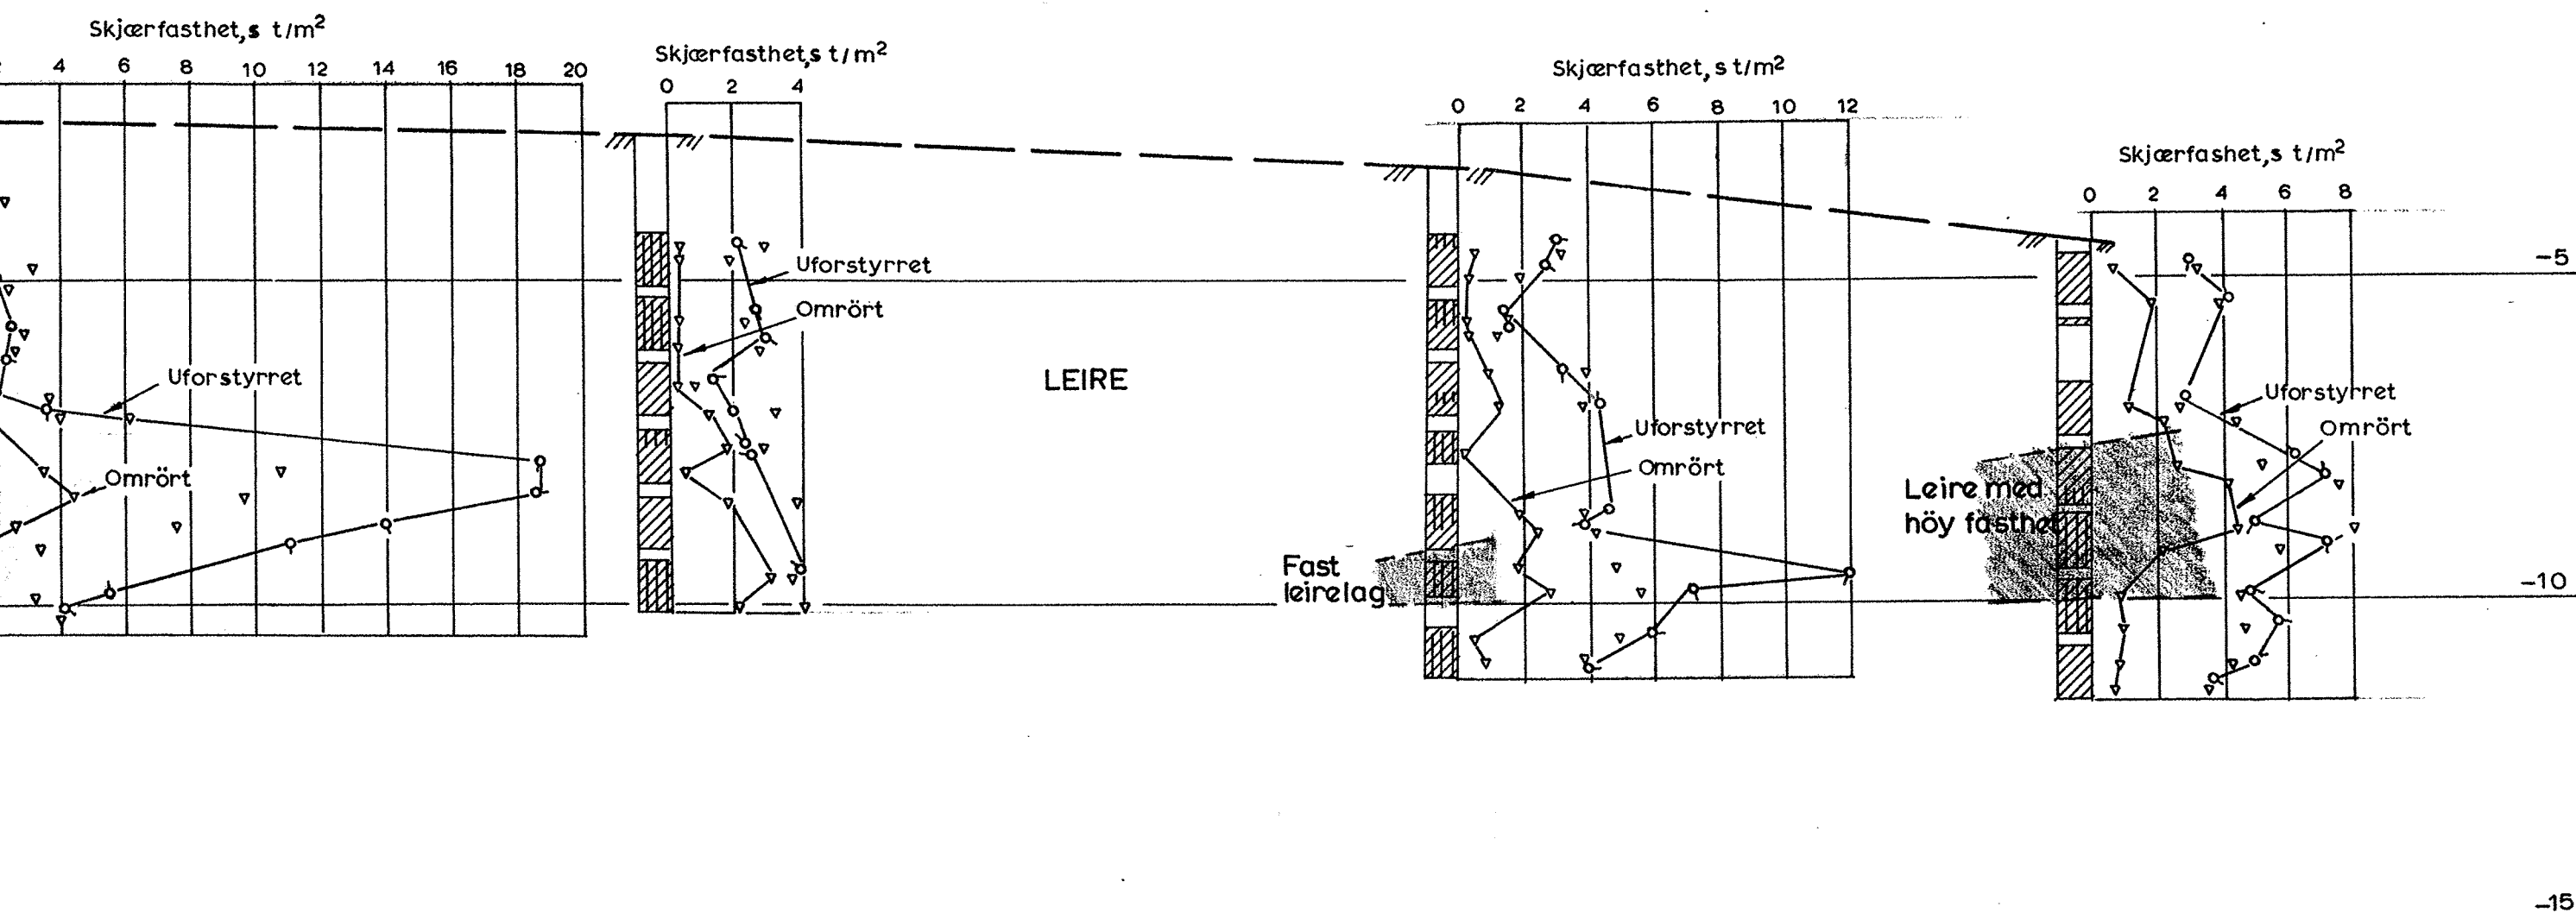


5  
⊙6  
⊙7  
⊙Kote  
0

## TEGNFORKLARING

- ⊙ Prøvetagning
- ▽ Konus forsøk
- 0  
15 — 5  
10 Enkelt trykkforsøk med  $\varepsilon$  i %

LUKKET LÖP FOR AKERSELVA MELLOM  
SWEIGAARDS BRU OG BISPEBRUA.

Lengdeprofil

HM = 1:100

LM = 1:500

Borehull :

1

⊙

2

⊙

3


⊙


4

⊙

Kote

0

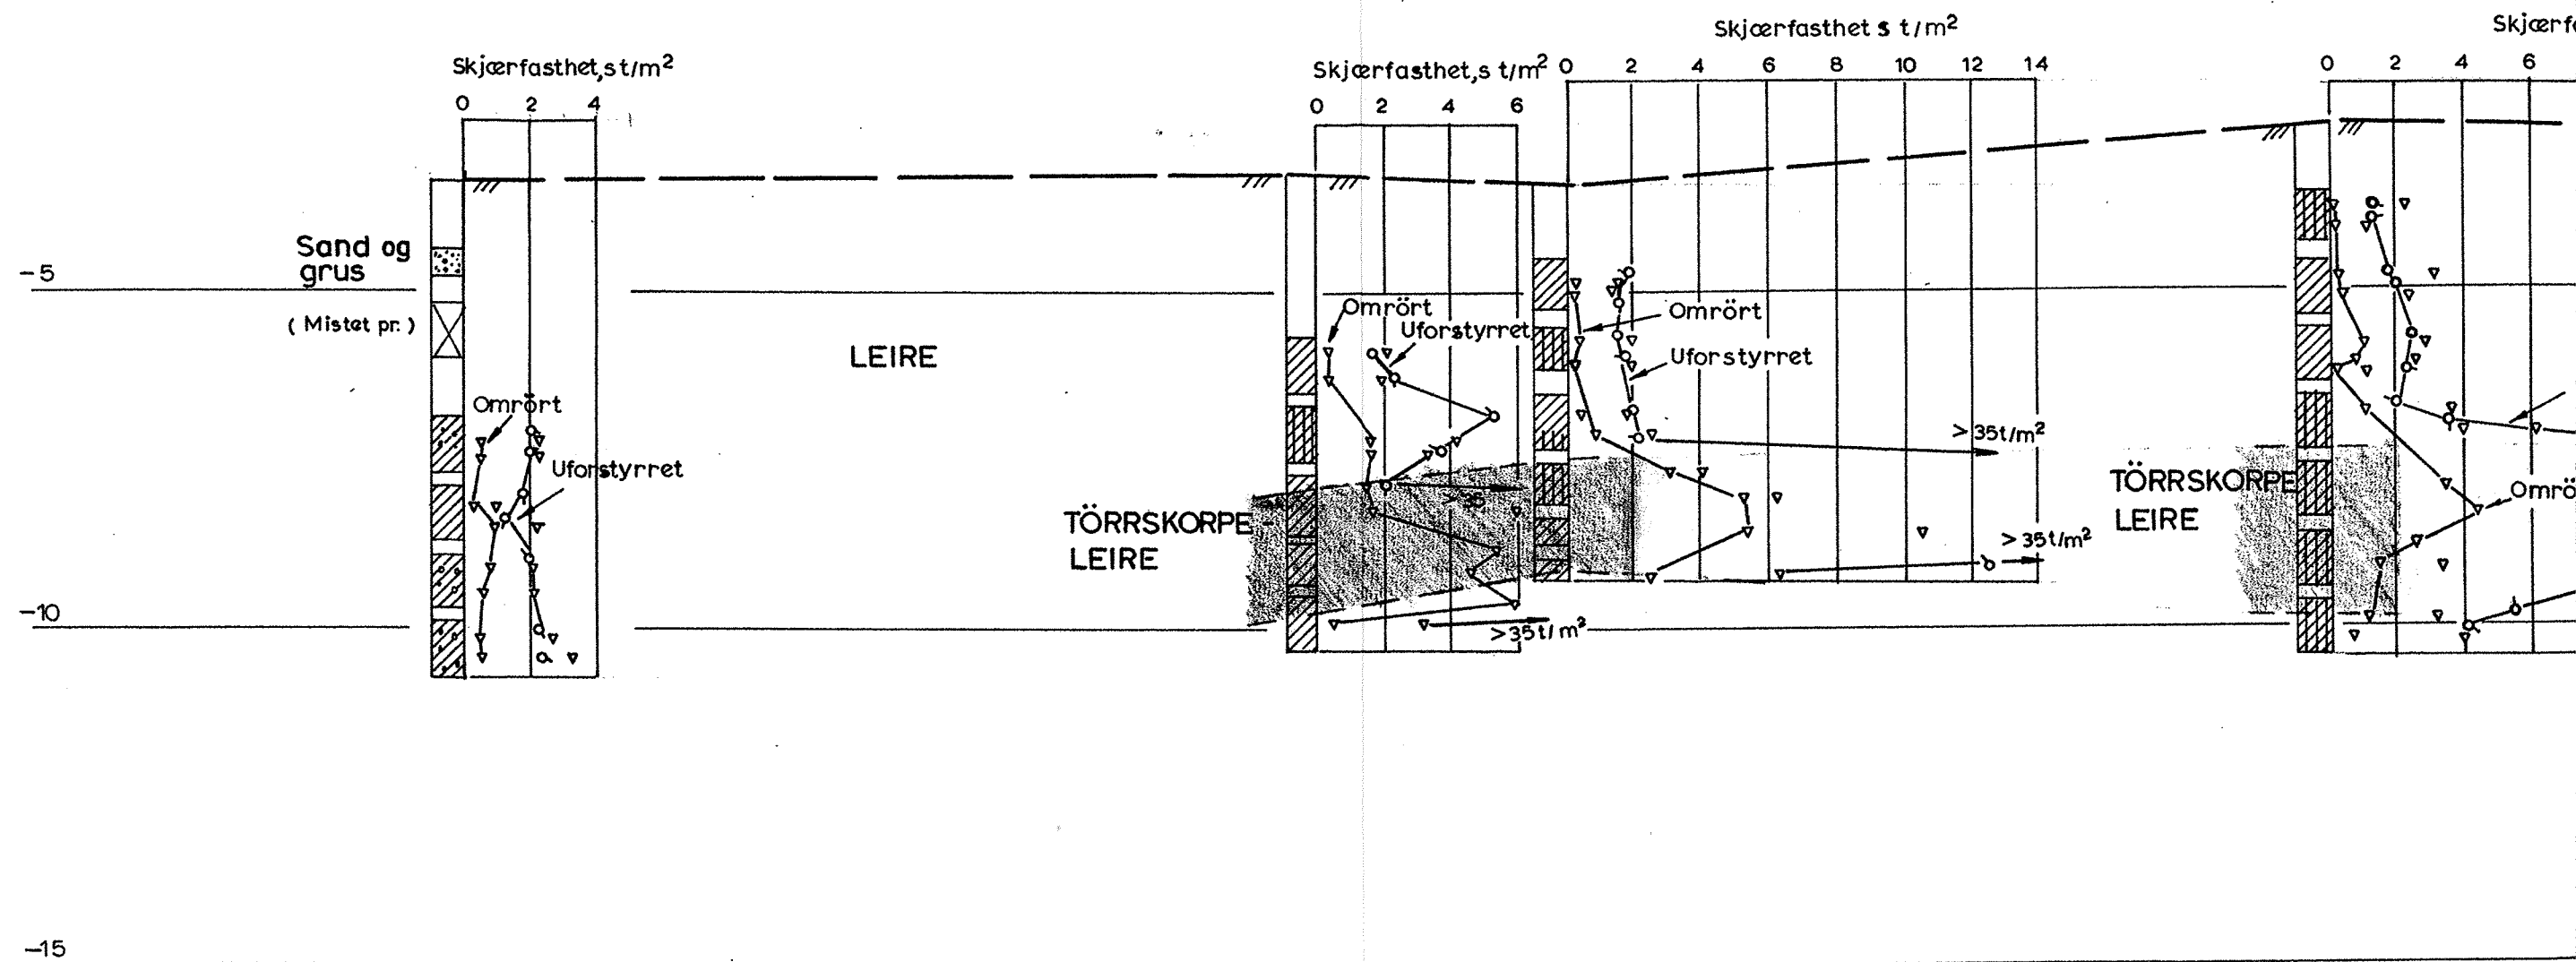

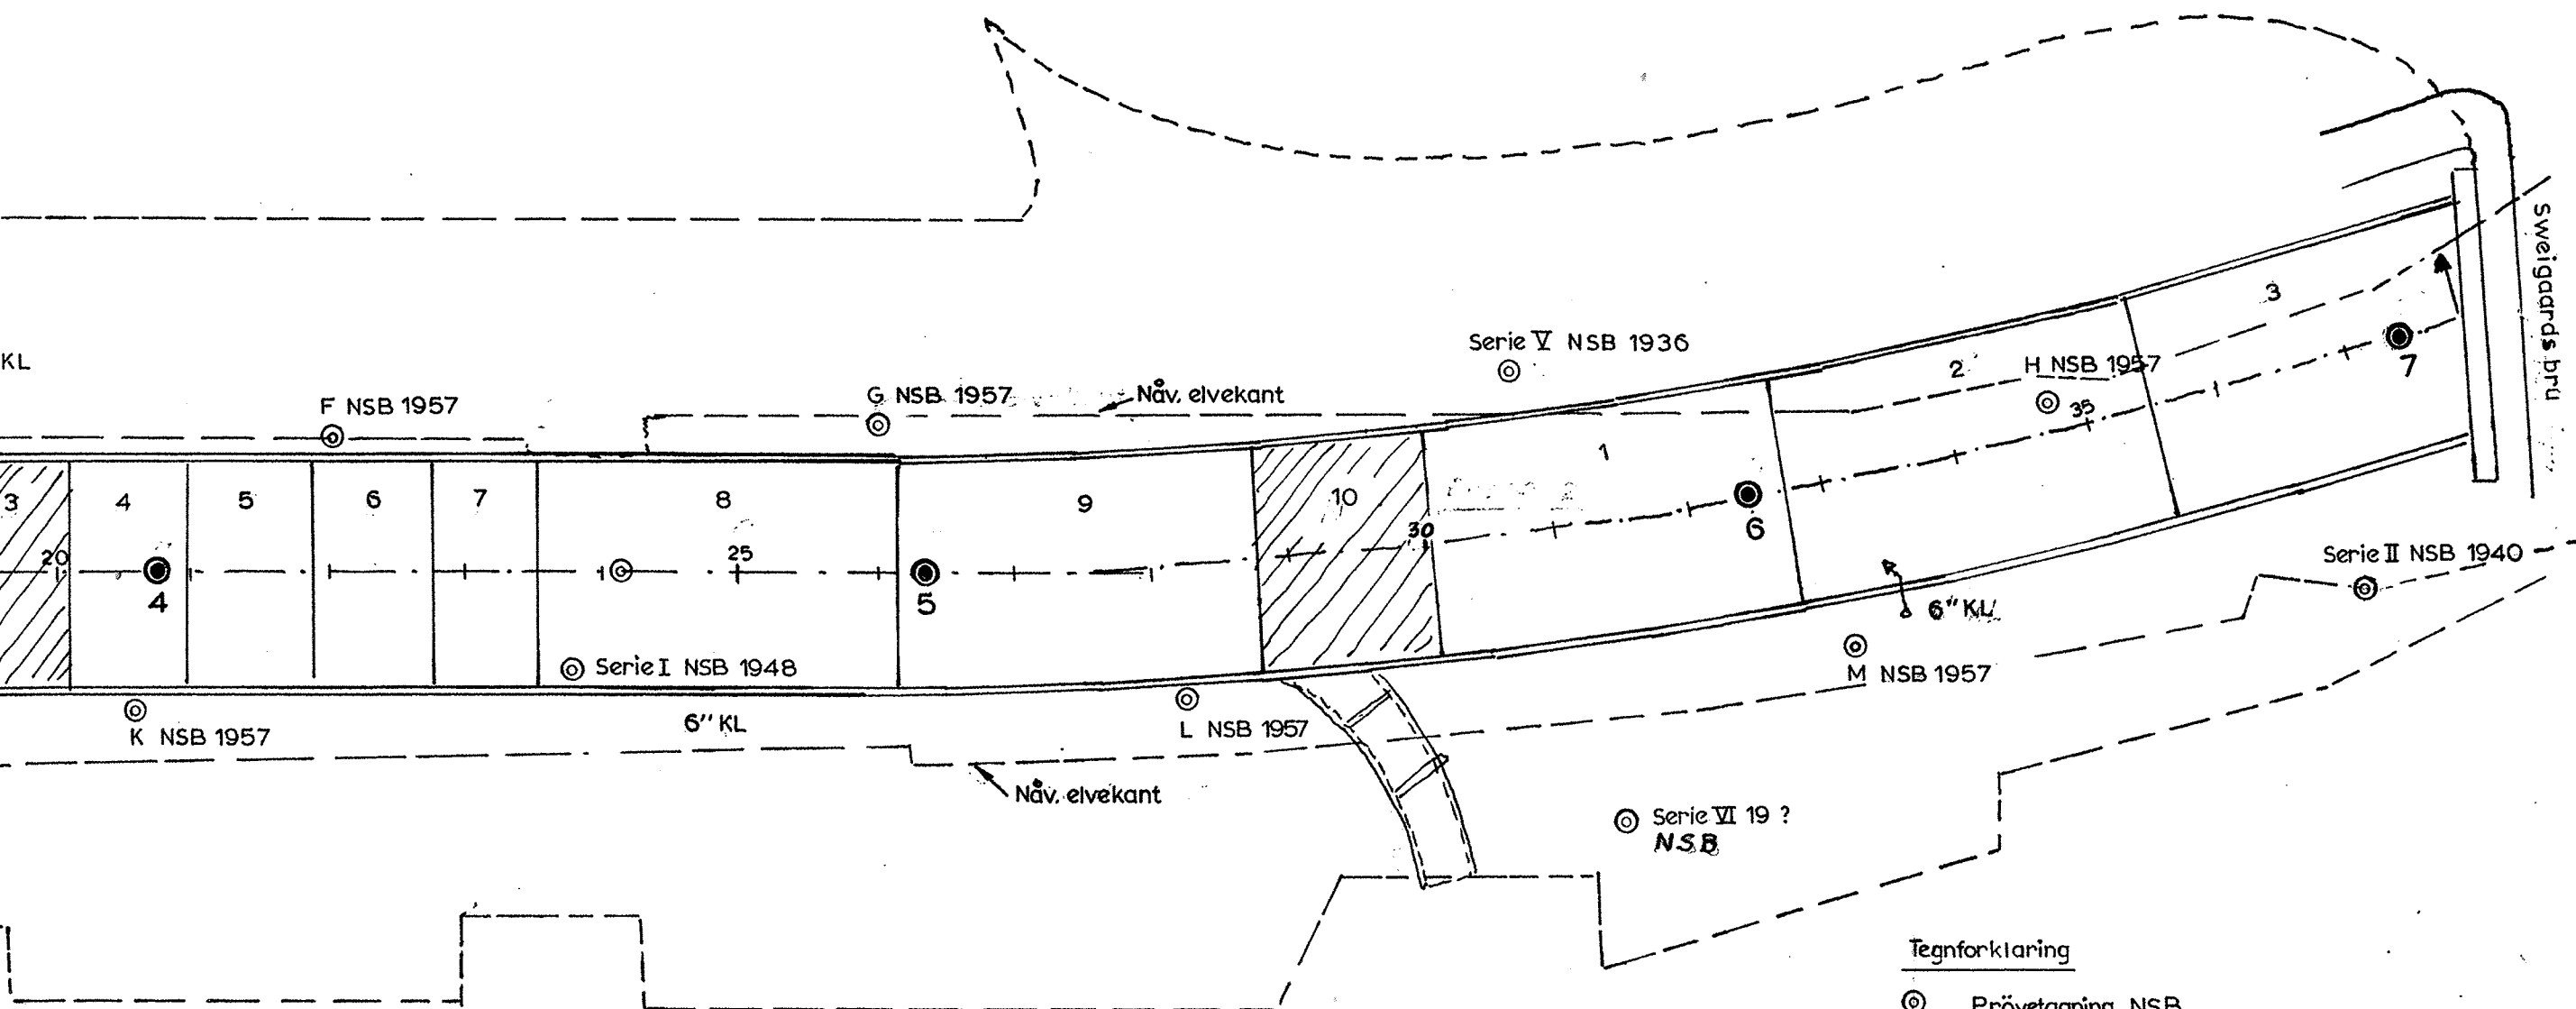

Tegnforklaring

- ⊙ Prøvetagning NSB
- ⊙ — " — NGI 1965 (nr. 1-7)
- + Vingeboring NSB

LUKKET LÖP FOR AKERSELVA MELLOM  
SWEIGAARDS BRU OG BISPEBRUA

Situasjonsplan

M = 1:500

