




Profil D-D

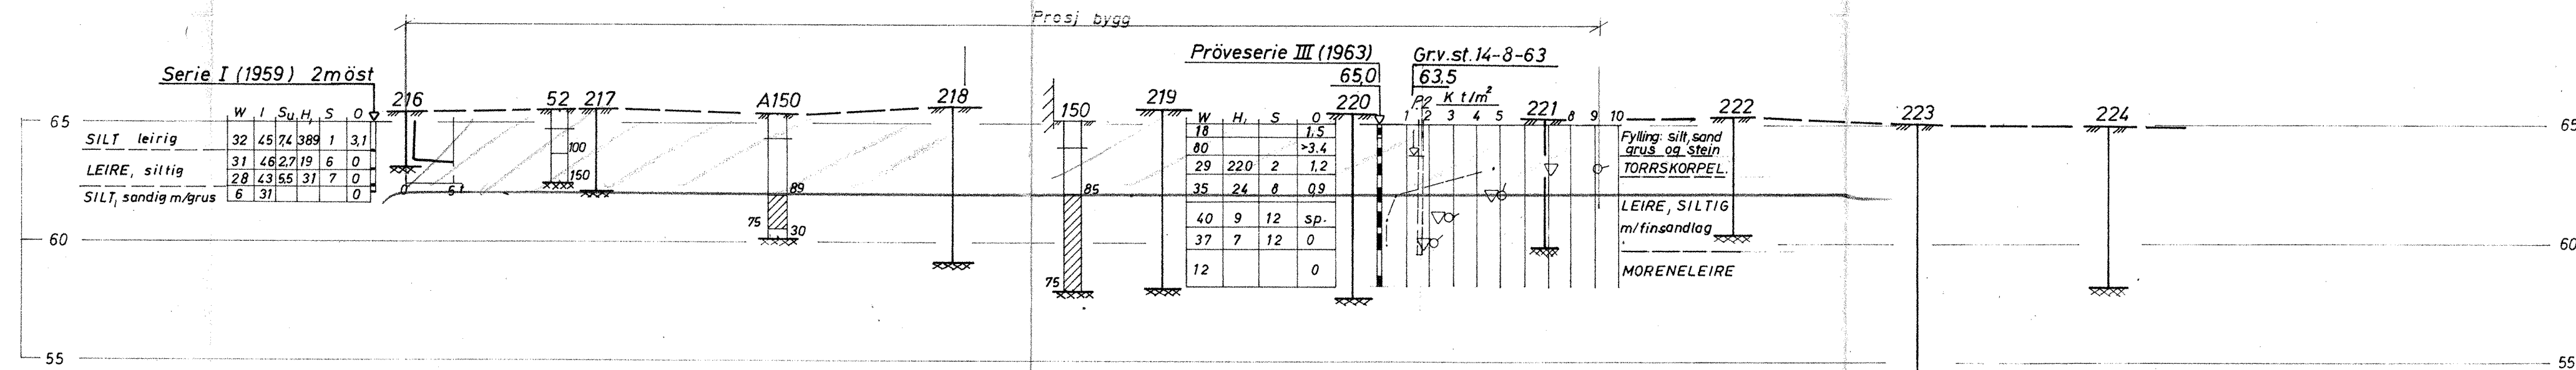

Profil E-E

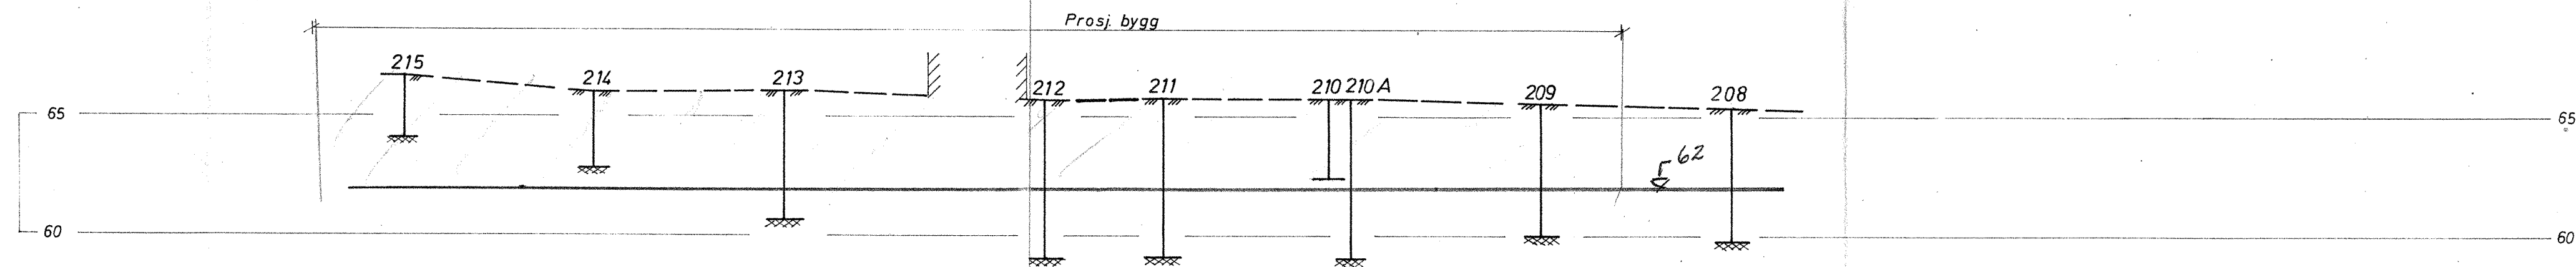

Profil F-F

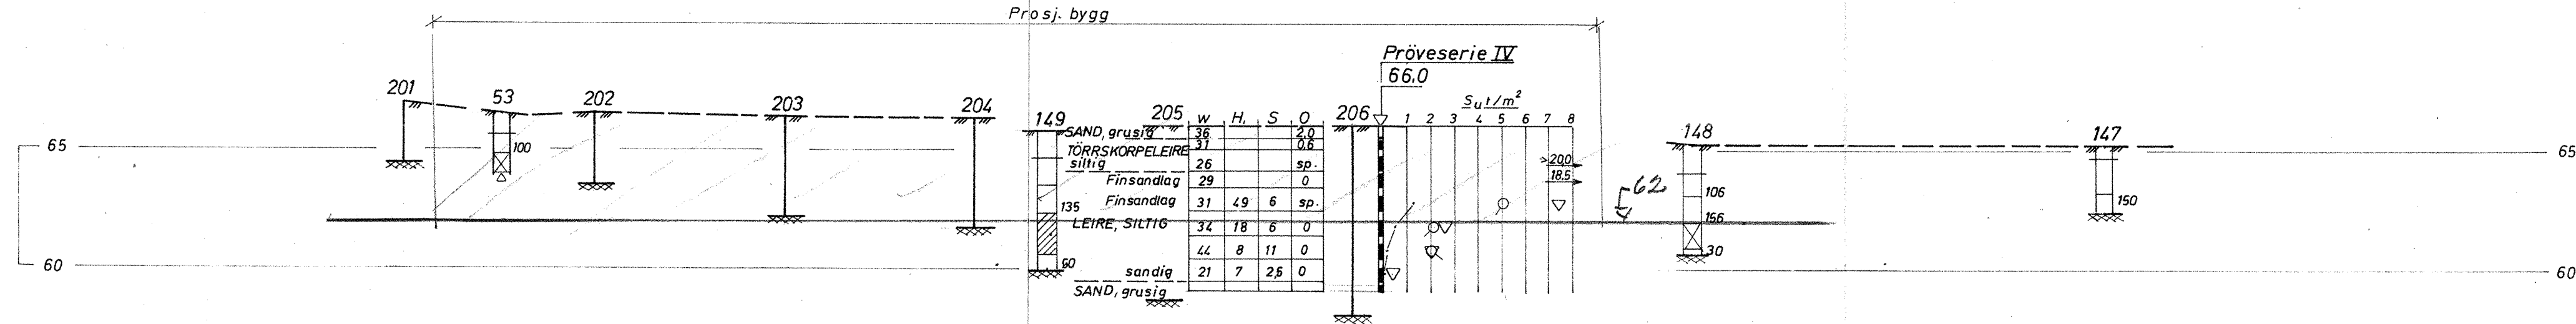

| | | | | | |
|---|------------|------|---|------------|------|
| Bokst. | Forandring | Dato | Bokst. | Forandring | Dato |
| | | | | | |
| <p>Norges Veterinærhøgskole FBF - bygget Profil D-D, E-E og F-F</p> | | | <p>Målestokk 1:200 Tegn. LEK Trac. LEK Kfr.</p> | | |
| <p>NORSK TEKNISK BYGGEKONTROLL A/S JAN FRIIS</p> | | | <p>6722-3</p> | | |
| <p>Thv. Meyersgt. 9, Oslo 5</p> | | | <p>Tlf. 68 92 90</p> | | |