

R. 266. Kloakktunnel Sjetnemarka
Boringer for ny tracé v/ Leirfossvegen-Turistvegen

Etter oppdrag fra Kloakkkontoret v/ o.ing. Nordmark er det utført sonderinger til fjell for eventuell ny tracé for kloakktunnel.

Markarbeid.


Arbeidet i marken er utført i tiden 14.6. - 21.6.72 under ledelse av boreformann Dyrdaahl TIV. Som det fremgår av situasjonskartene, bilag 1 og 2, er det slagboret i 8 punkter. Punktene er nummerert 1 - 5 ved Leirfossvegen og 1 - 3 ved Turistvegen.

På grunn av svakheter ved boreutstyret og relativt faste masser er alle dybder til fjell antatt.


Geoteknisk avd. TIV.

Torgeir Gunleiksrud


Sigmund Kaasbøll

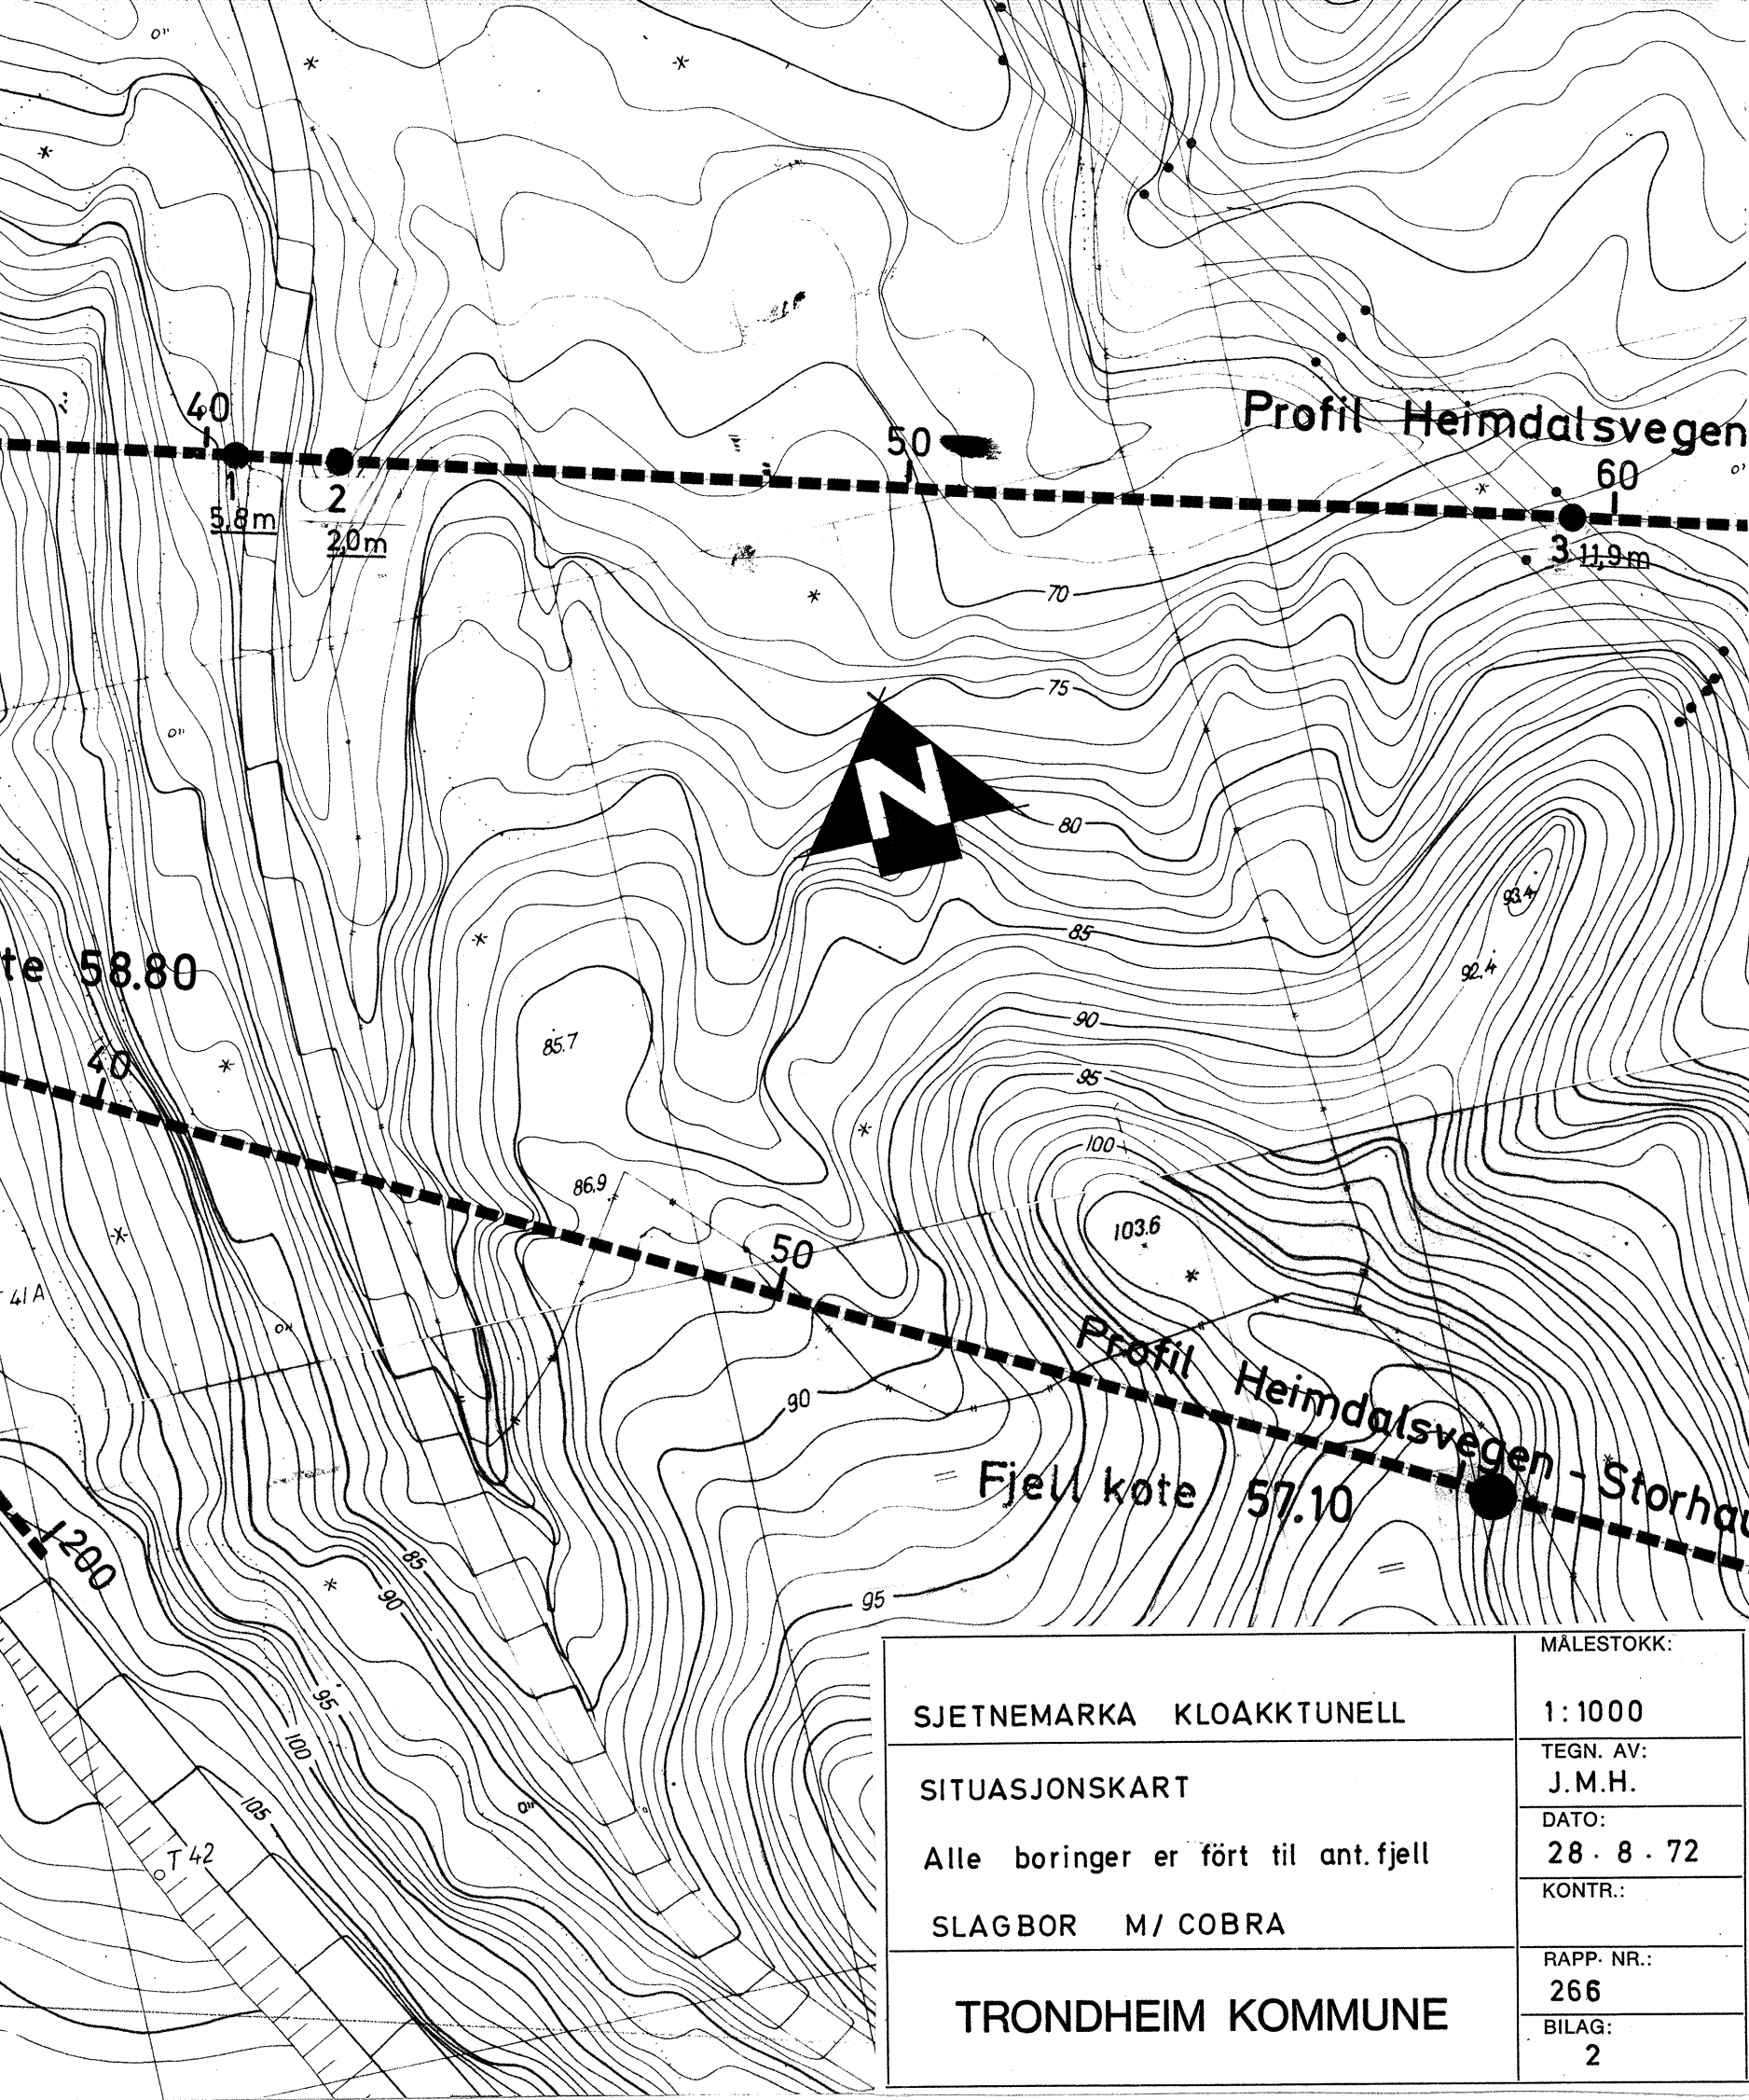

SJETNEMARKA KLOAKKTUNELL		MÅLESTOKK:
SITUASJONSKART		1:1000
Alle boringer er ført til ant.fjell		TEGN. AV: J.M.H.
SLAGBOR M/ COBRA		DATO: 28. 8. 72
TRONDHEIM KOMMUNE		KONTR.:
		RAPP. NR.:
		266
		BILAG:
		2

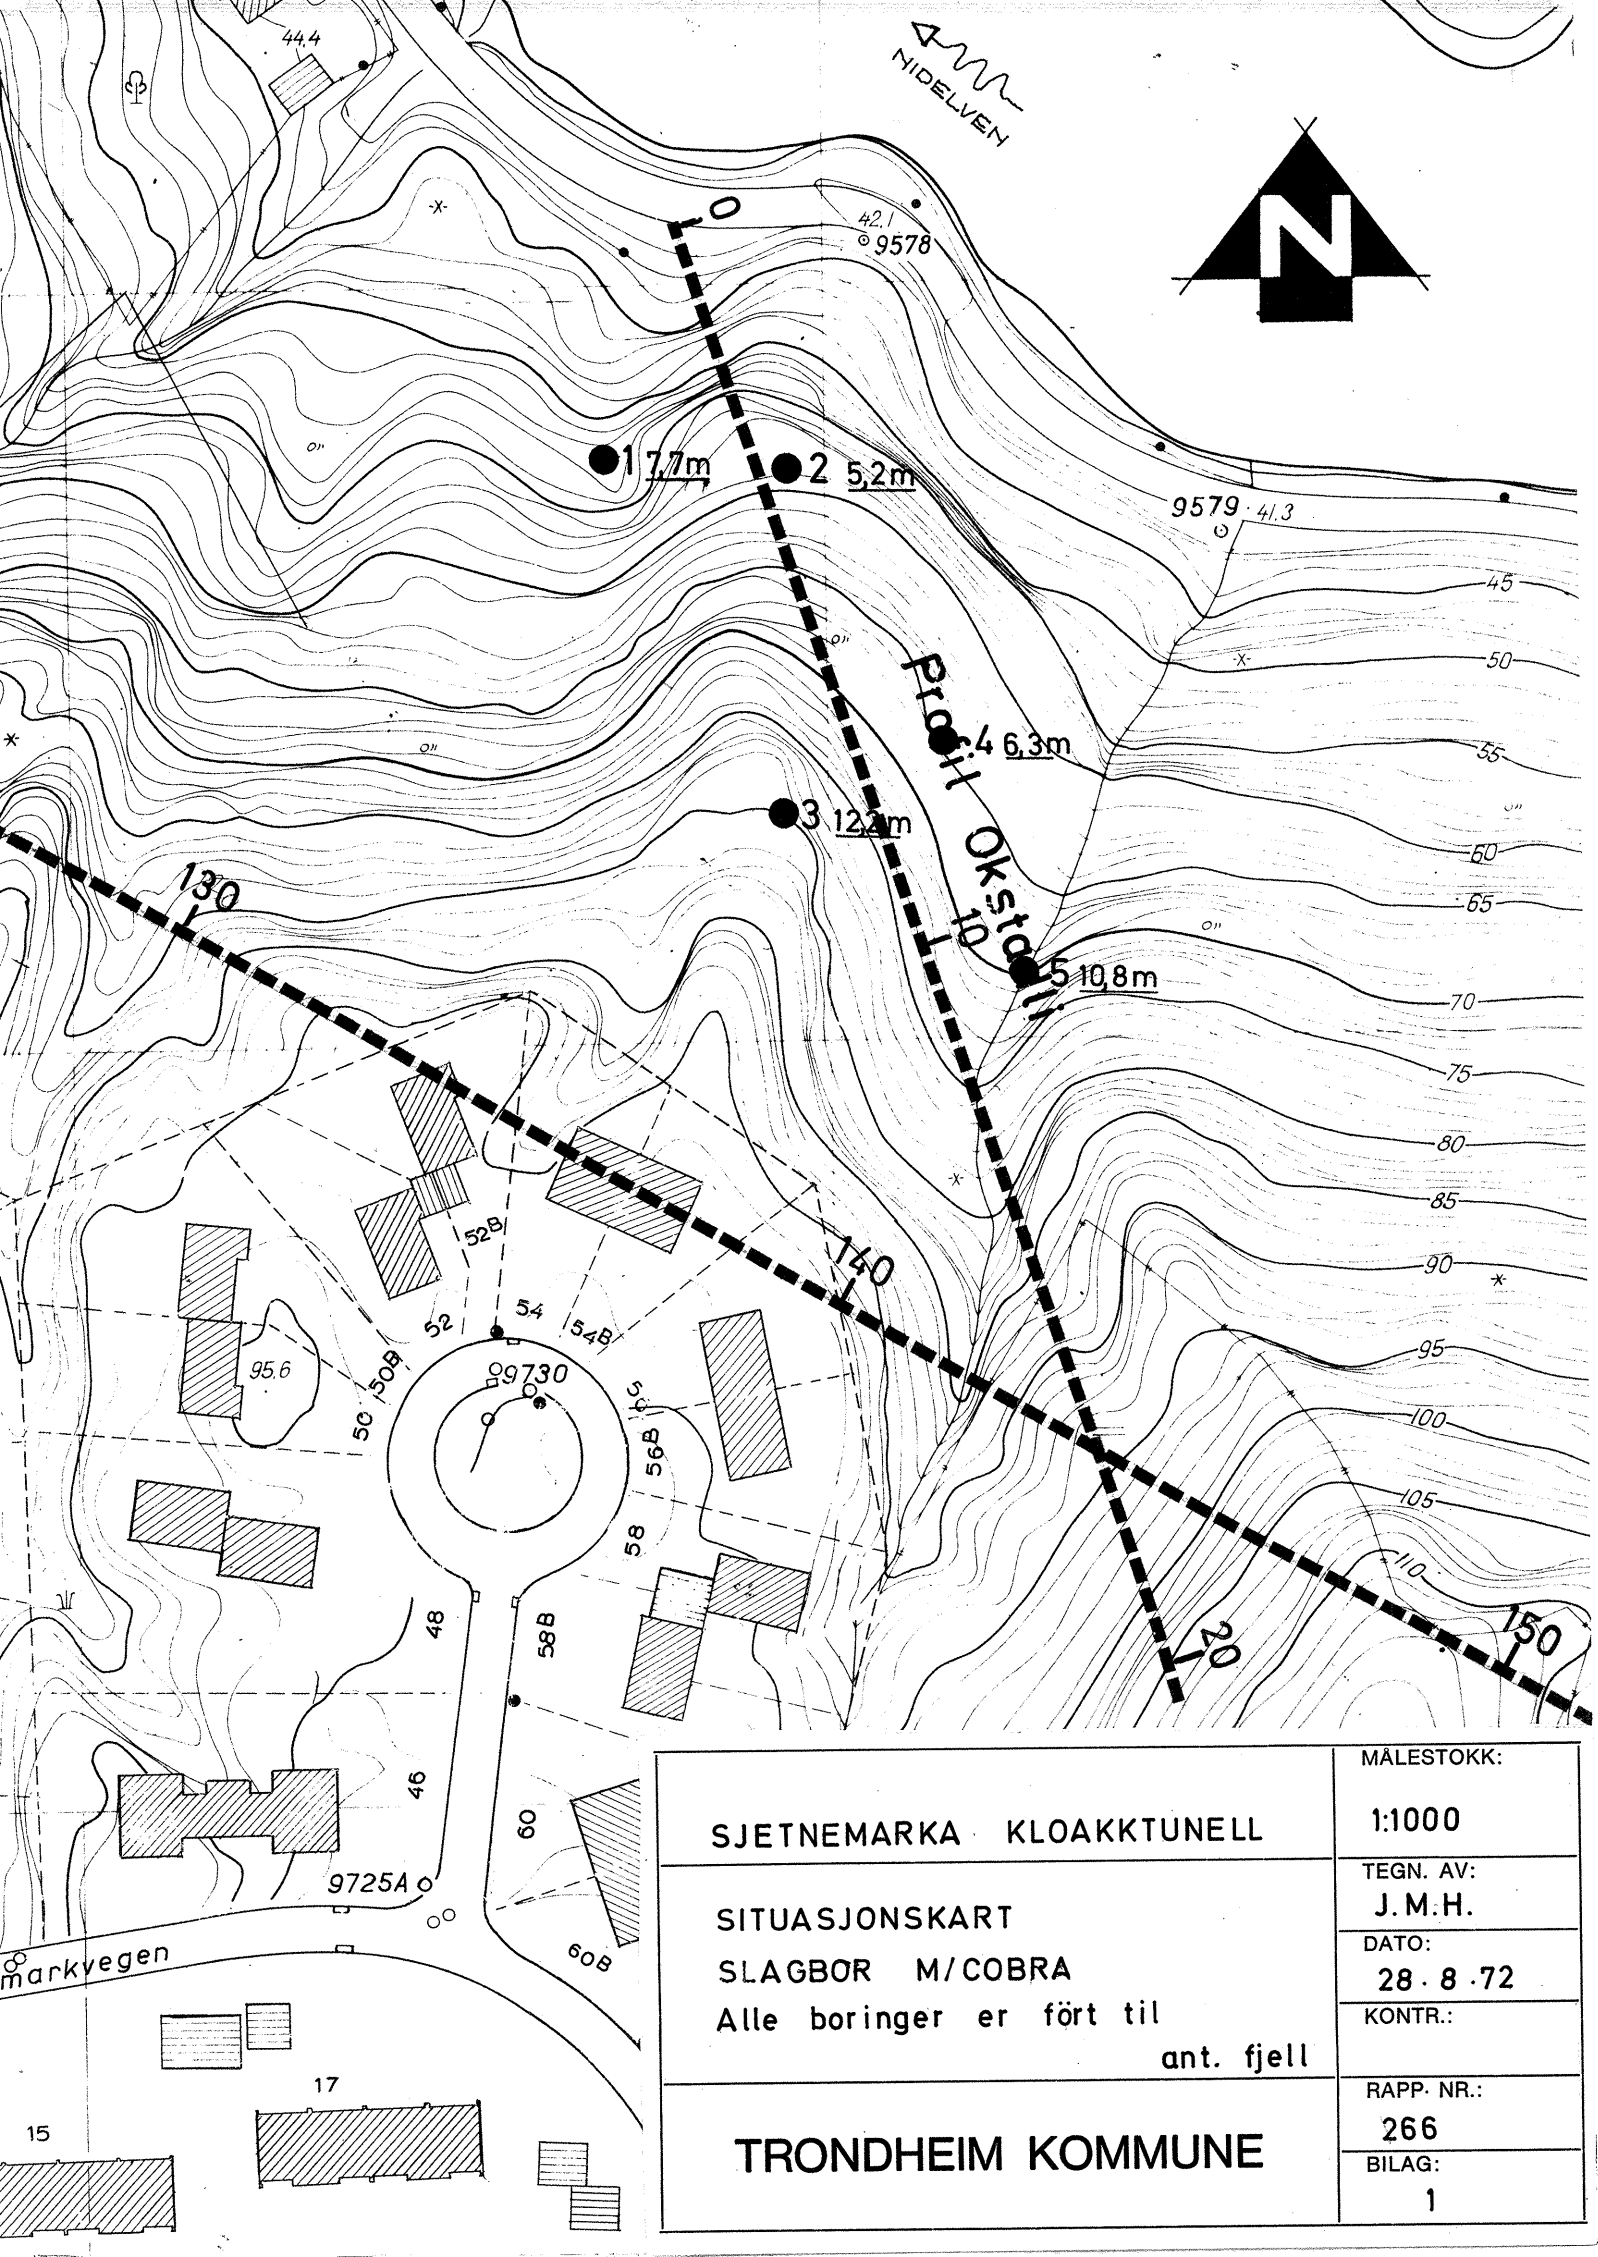

SJETNEMARKA KLOAKKTUNELL

SITUASJONSKART

SLAGBOR M/COBRA

Alle boringer er ført til

ant. fjell

TRONDHEIM KOMMUNE

MÅLESTOKK:

1:1000

TEGN. AV:

J. M. H.

DATO:

28. 8. 72

KONTR.:

RAPP. NR.:

266

BILAG:

1