


Boring 6

7

8 (NGI 0.268)

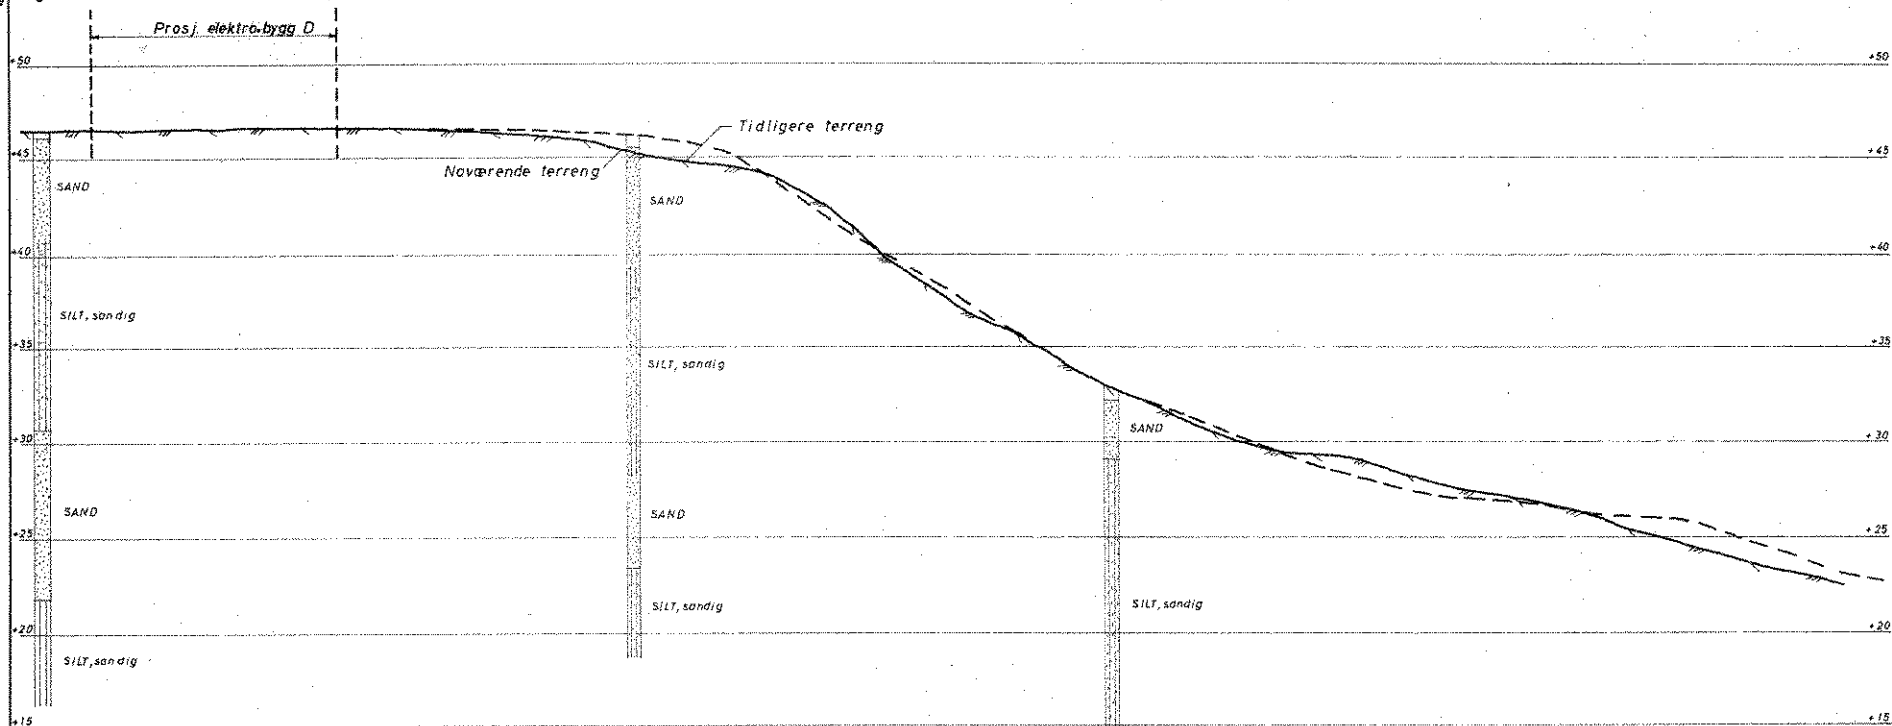

NYBYGG, ELEKTRO / E.F.I., N.T.H. TRONDHEIM.	MÅLSTOKK: 1 : 200
	TEGNET AV: EH
PROFIL I Nytt elektrobygg D	DATO: 16.10.-66
Sivilingeniør OTTAR KUMMENEJE MNIF AKRIF TRONDHEIM	0.573
	OPPDRAGS SILAS 2