

- DRIESONDERING
- ENKEL SONDERING
- ▼ RAMSONDERING
- ☉ FJELLKONTROLLBORING
- ☐ KJERNEBORING
- TRYKKDRIESONDERING
- ⊕ PRØVESERIE
- ⊖ PRØVEGROP
- ▽ TRYKKSONDERING
- ⊕ VINGEBORING
- ⊖ PORETRYKKMÅLING

BORHULL NR.            TERRENG (BUNN) KOTE            BORET DYBDE + (BORET I FJELL)             
ANTATT FJELLKOTE           

BORBOK NR. 10288, 11666 LAB. BOK NR. 1688

KARTGRUNNLAG: Arkitektstudio A/S

UTGANGSPUNKT FOR NIVELLEMENT

# BORPLAN

## SBED-NORDLAND SYKEPLEIERHØGSKOLE

### BYGGETRINN 3, BODØ


REV.	REVISJONEN GJELDER	SIGN.	DATE
	MALESTOKK	1:200	TEGNET IW
			KONTR. Oth
			DATE 161291
	ERST. FOR		
	TEGN. NR.	1	REV.




37751



PROFIL A

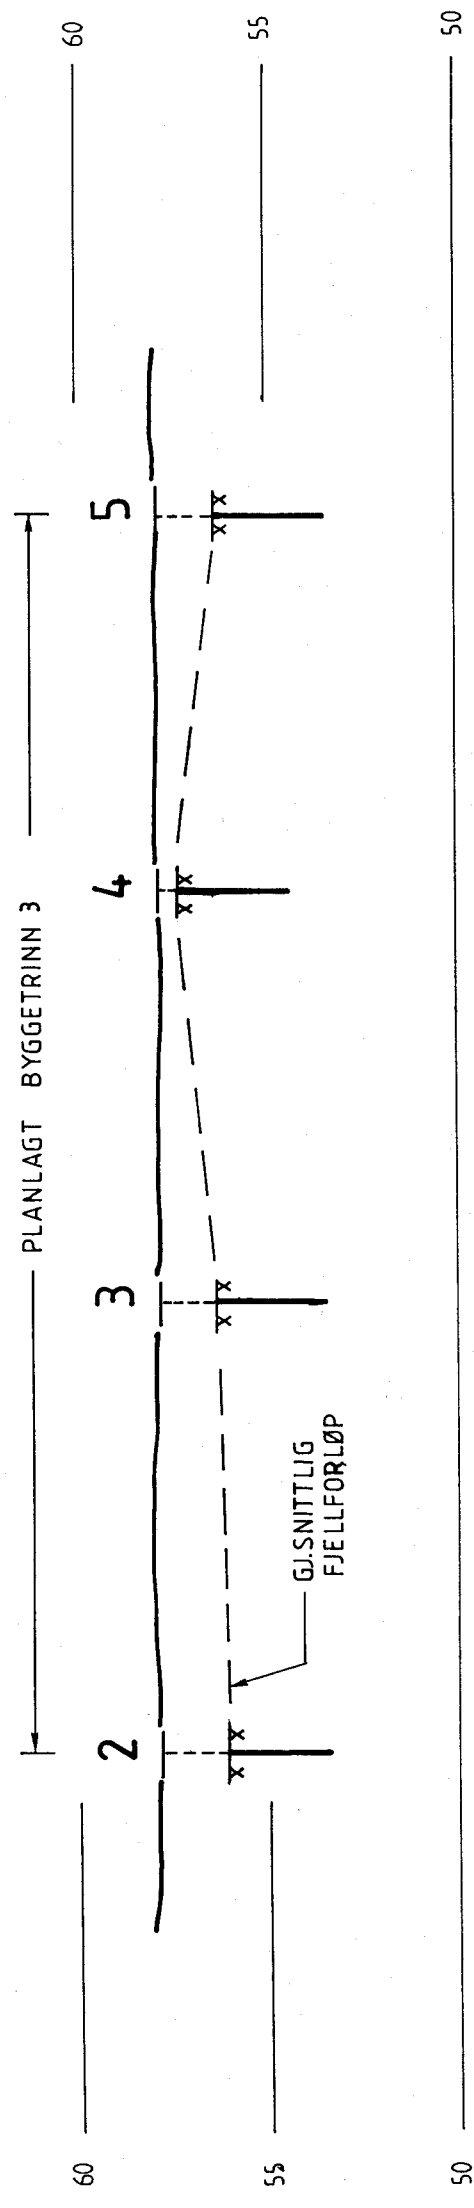


PROFIL B

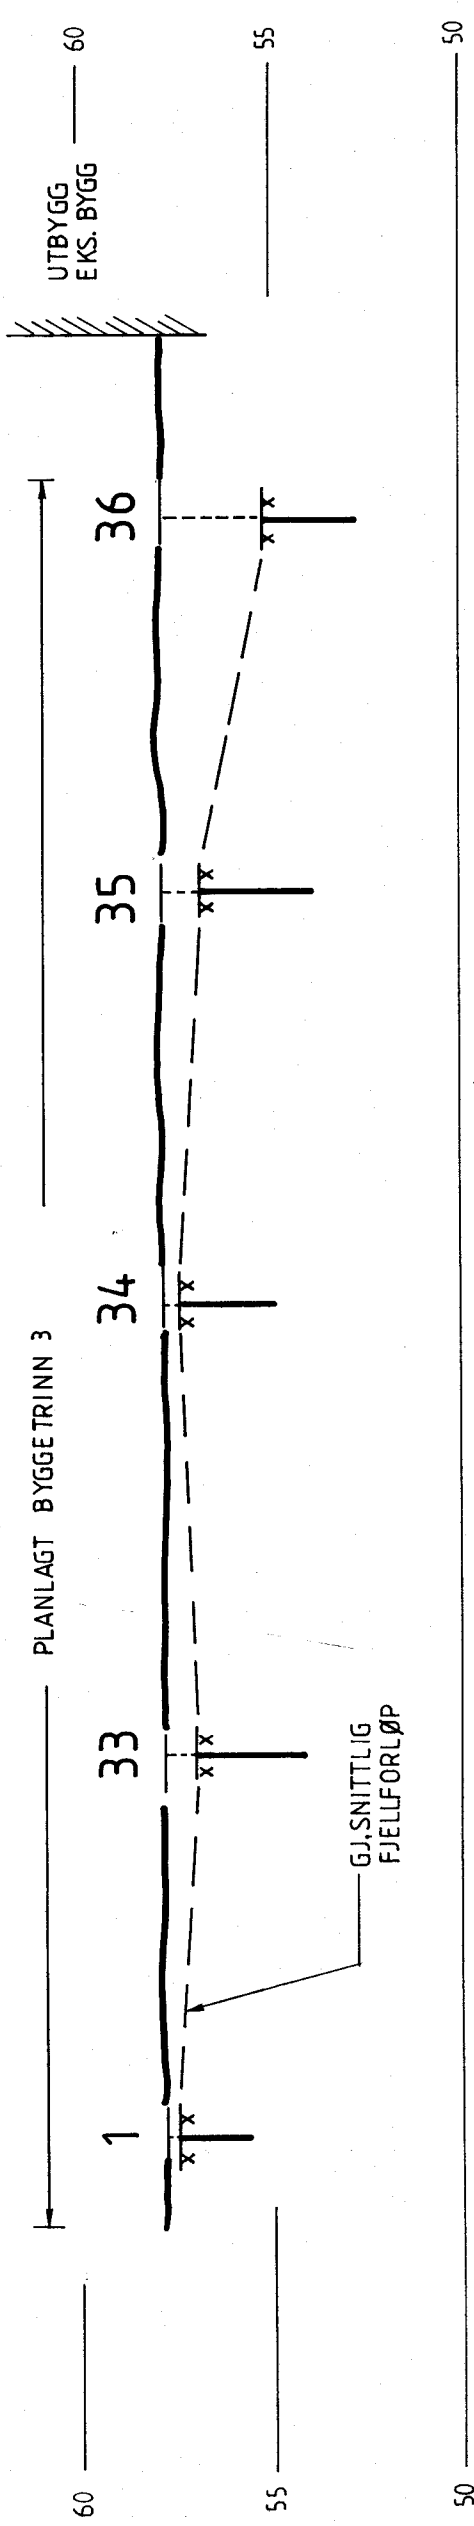


REV.	REVISJONEN GJELDER	SIGN.	DATE
PROFIL A,B		MALESTOKK	TEGNET
SBED-NORDLAND SYKEPLEIERHØGSKOLE		1:200	IW
BYGGETRINN 3, BODØ		KONTR.	CHA
		ERST. FOR.	DATE
			161291
OPDRAG NR.		TEGN. NR.	REV.
37751		101	



PROFIL C

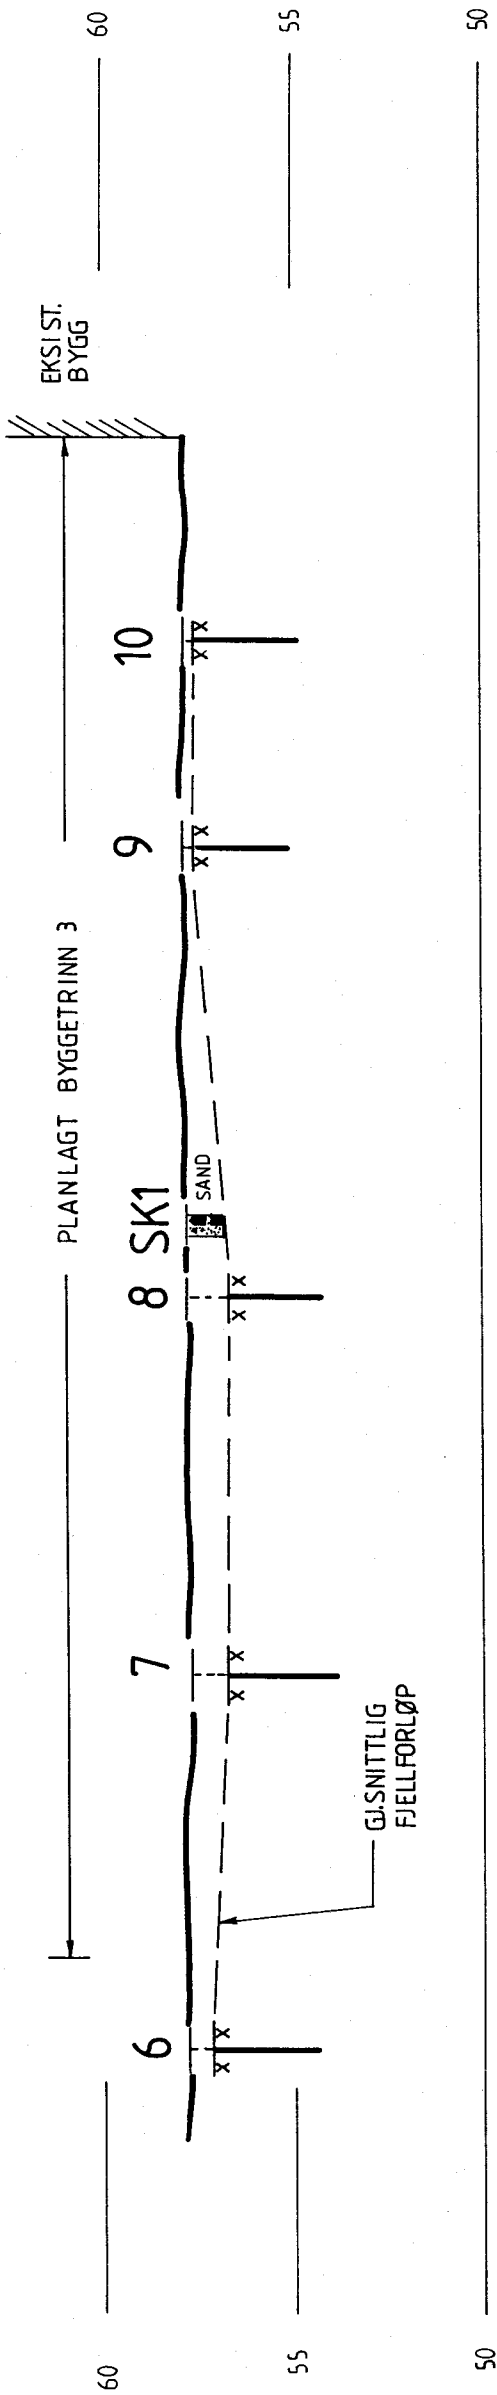


PROFIL D

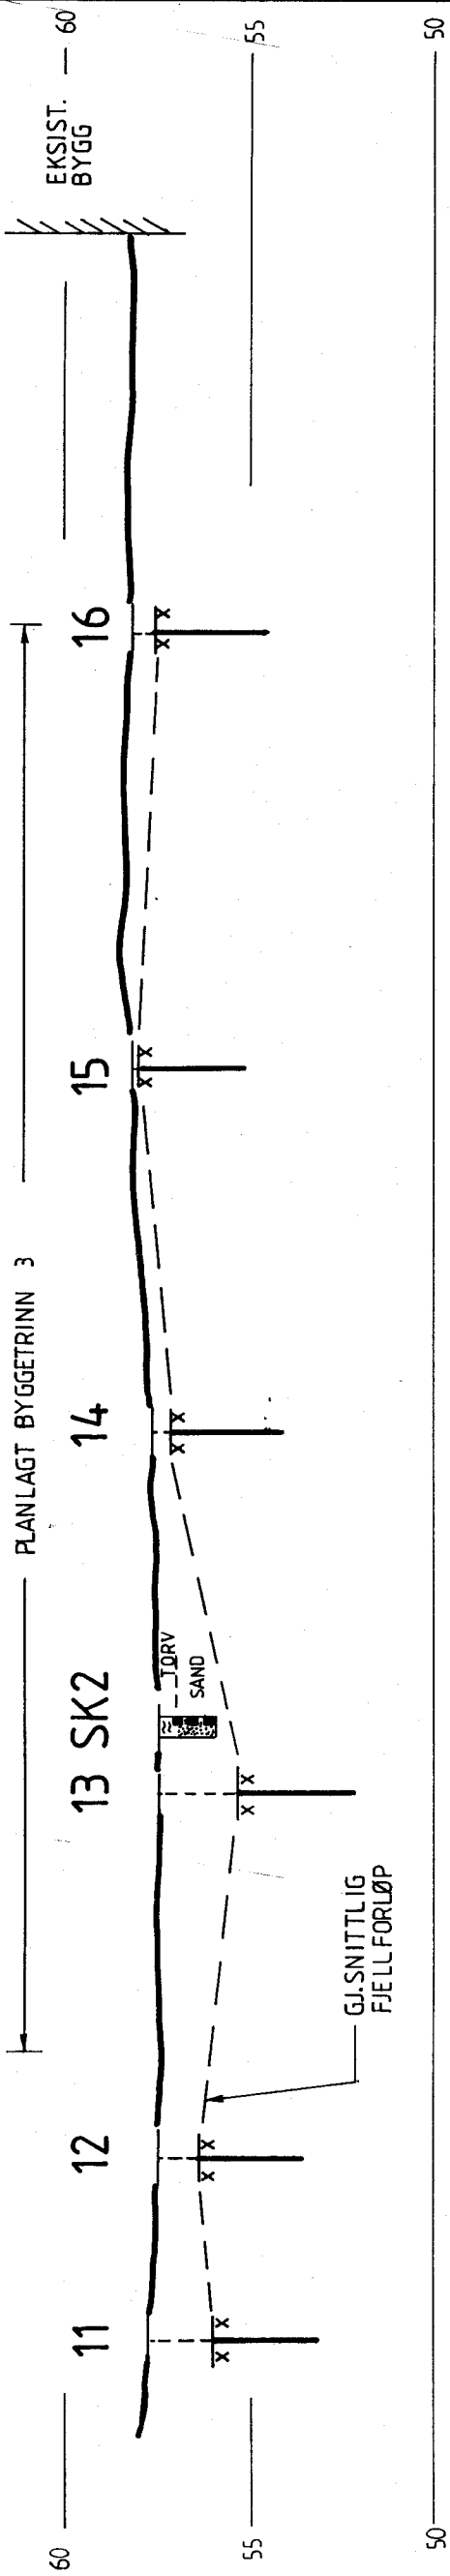


REV.	REVISJONEN GJELDER	SIGN.	DATO
PROFIL C,D		MÅLSTOKK	TEGNET
SBED-NORDLAND SYKEPLEIERHØGSKOLE BYGGETRINN 3, BODØ		1:200	IW
			KONTR. <i>OMA</i>
			DATO 16.12.91
		ERST. FOR.	
OPDRAG NR. 37751		TEGN. NR. 102	REV.



PROFILE

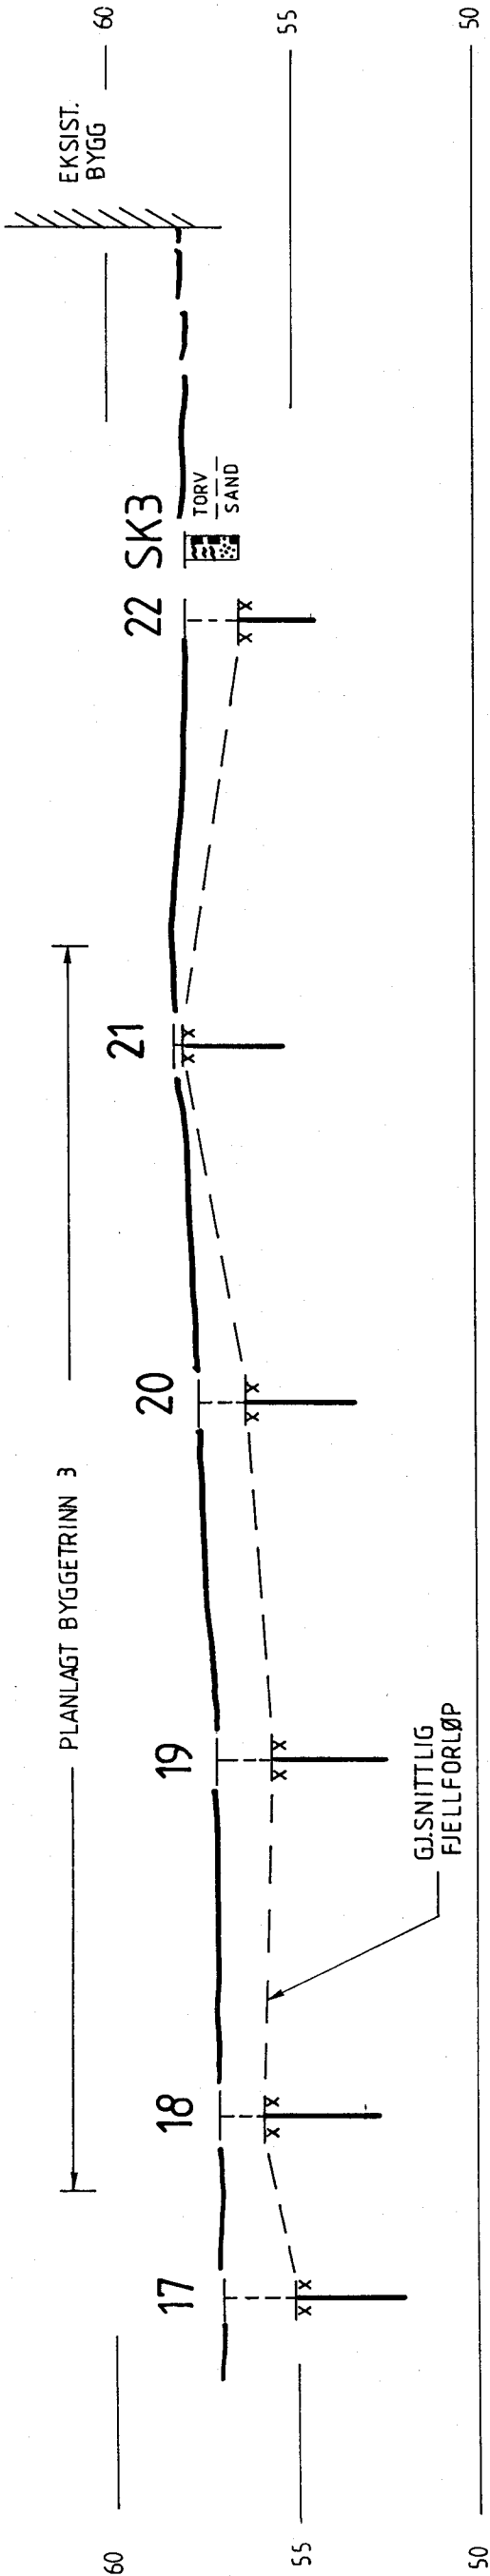

PROFIL F

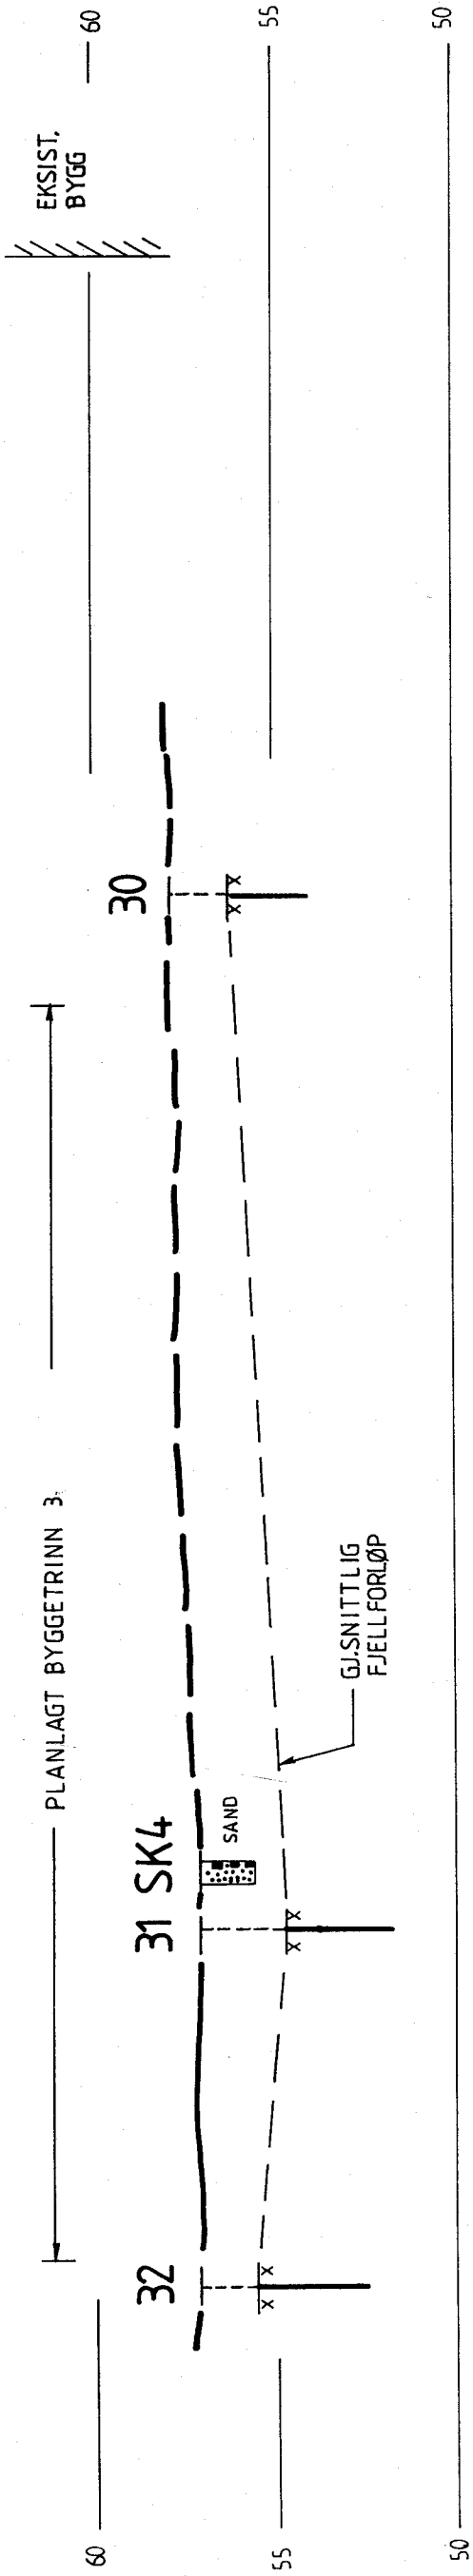


REV.	REVISJONEN GJELDER	SIGN.	DATE
PROFIL E,F			
SBED-NORDLAND SYKEPLEIERHØGSKOLE BYGGETRINN 3, BODØ		MALESTOKK 1:200	TEGNET IW KONTR. DHA DATE 161291
OPPDRAG NR. 37751		TEGN. NR. 103	
NOTEBY NORSK TEKNISK BYGGEKONTROLL A/S		REV.	







# PROFIL G

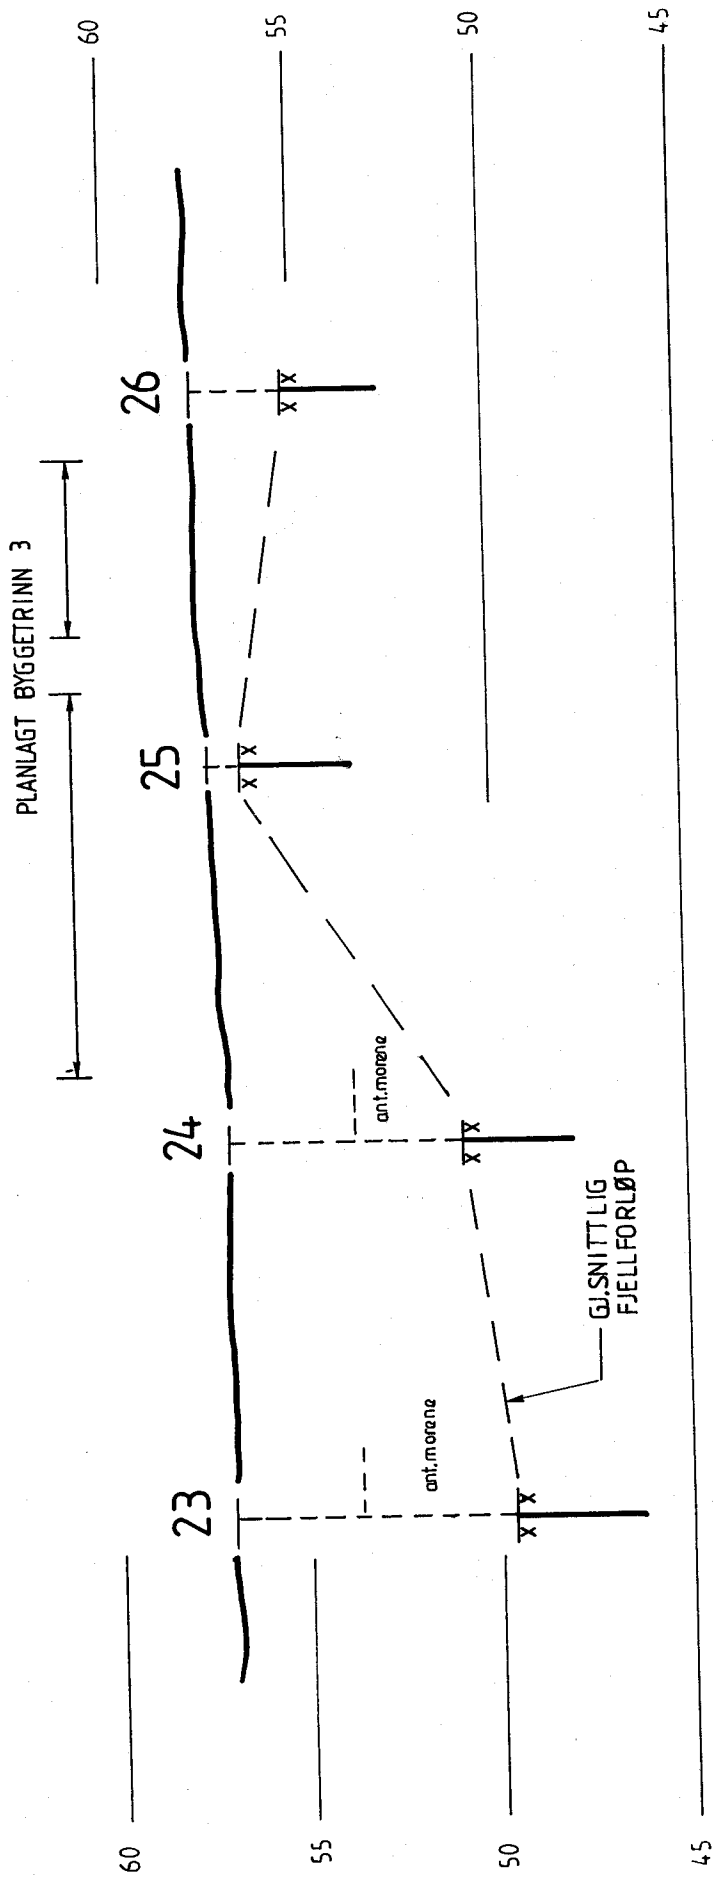

## PROFIL H

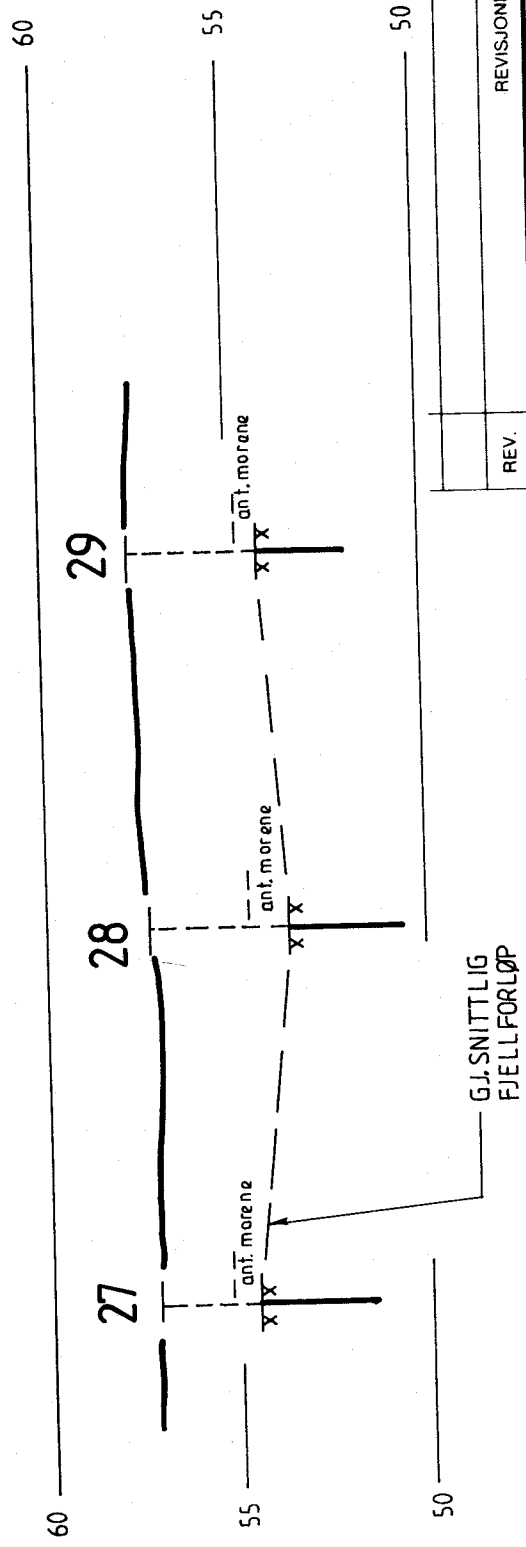

REV.	REVISJONEN GJELDER	SIGN.	DATO
<b>PROFIL G,H</b> <b>SBED-NORDLAND SYKEPLEIERHØG SKOLE</b> <b>BYGGETRINN 3, BODØ</b>		MÅLESTOKK 1:200	TEGNET IW KONTR. <i>OWF</i> DATO 161291
		ERST. FOR.	
 <b>NOTEBY</b> NORSK TEKNISK BYGGEKONTROLL A/S		OPPDRAG NR. 37751	TEGN. NR. 104
		REV.	

