



PROFIL G

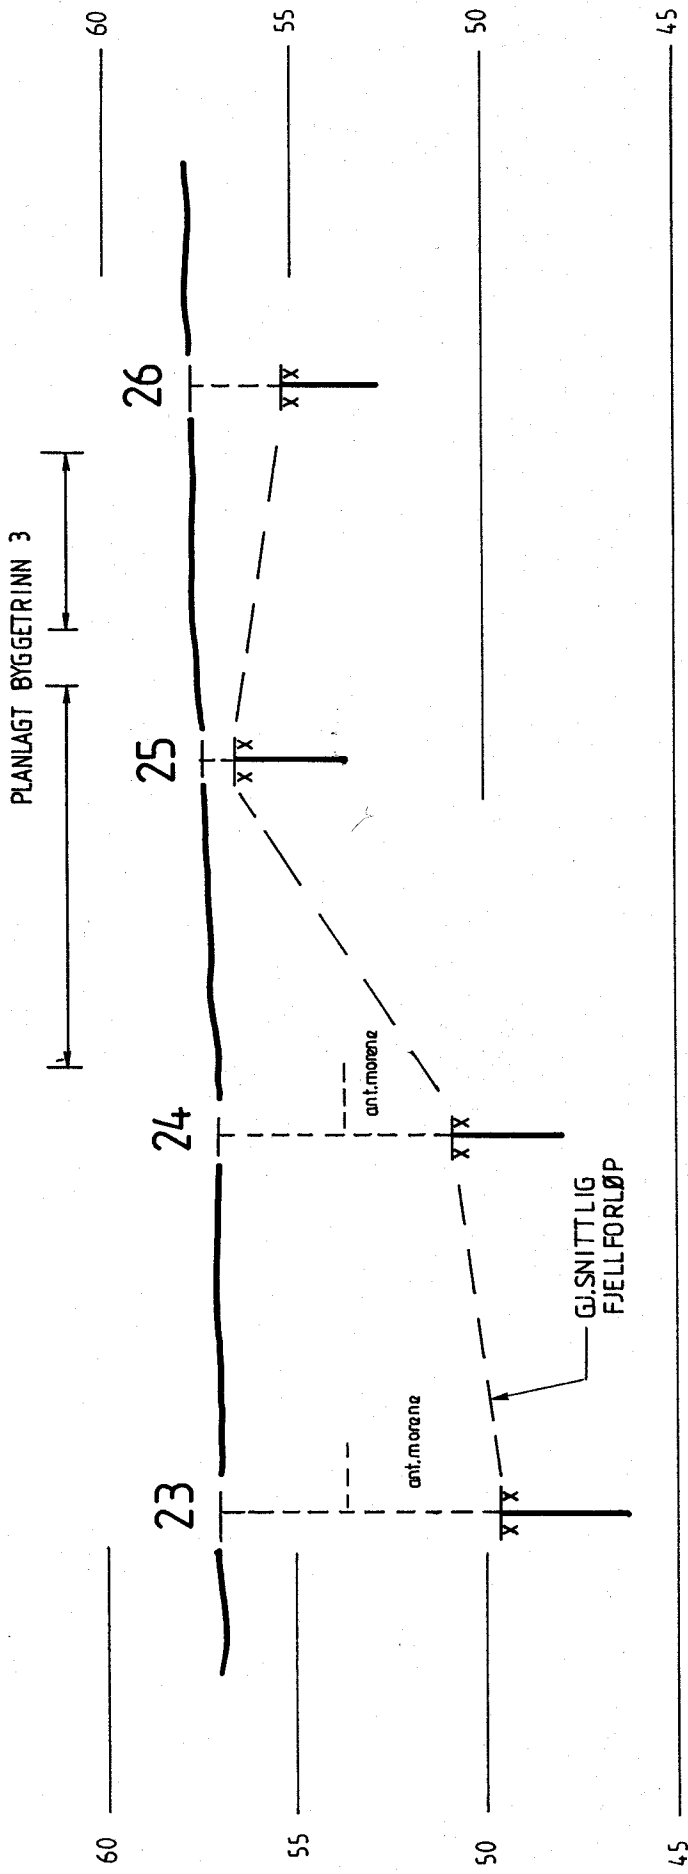


PROFIL H

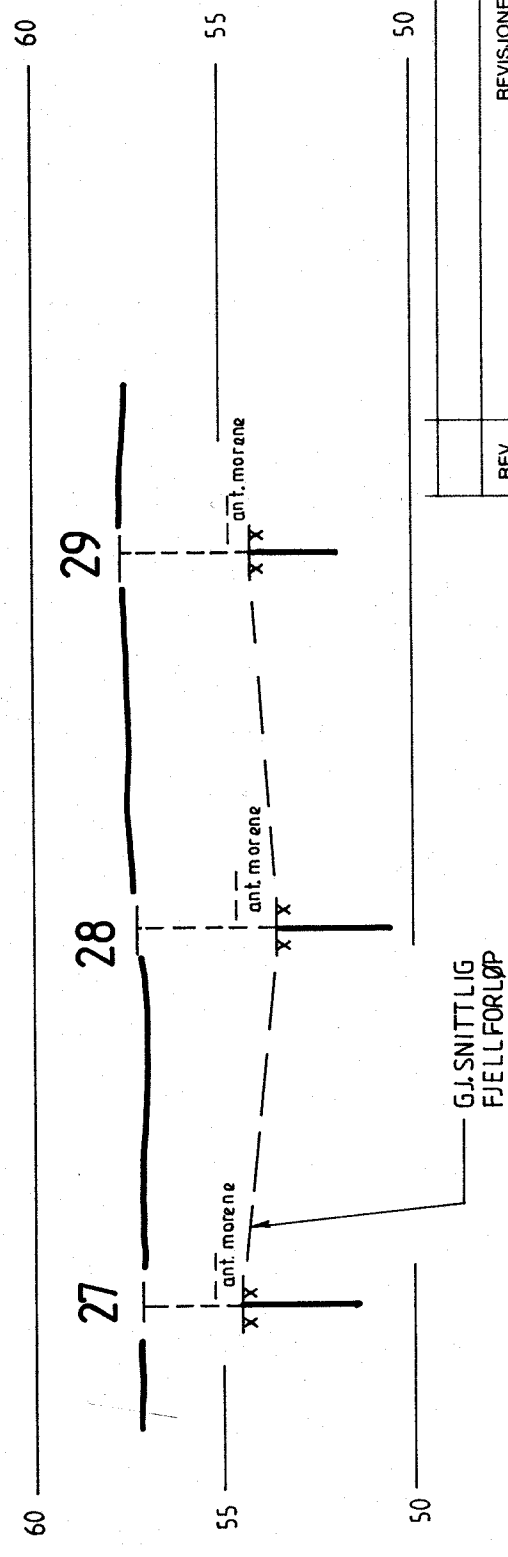



REV.	REVISJONEN GJELDER	SIGN.	DATE
PROFIL G,H		MALESTOKK	TEGNET
SBED-NORDLAND SYKEPLEIERHØG SKOLE		1:200	IW
BYGGETRINN 3, BODØ			KONTR. <i>OW</i>
			DATE 161291
		ERST. FOR.	
OPDRAG NR. 37751		TEGN. NR. 104	REV.

PROFILE

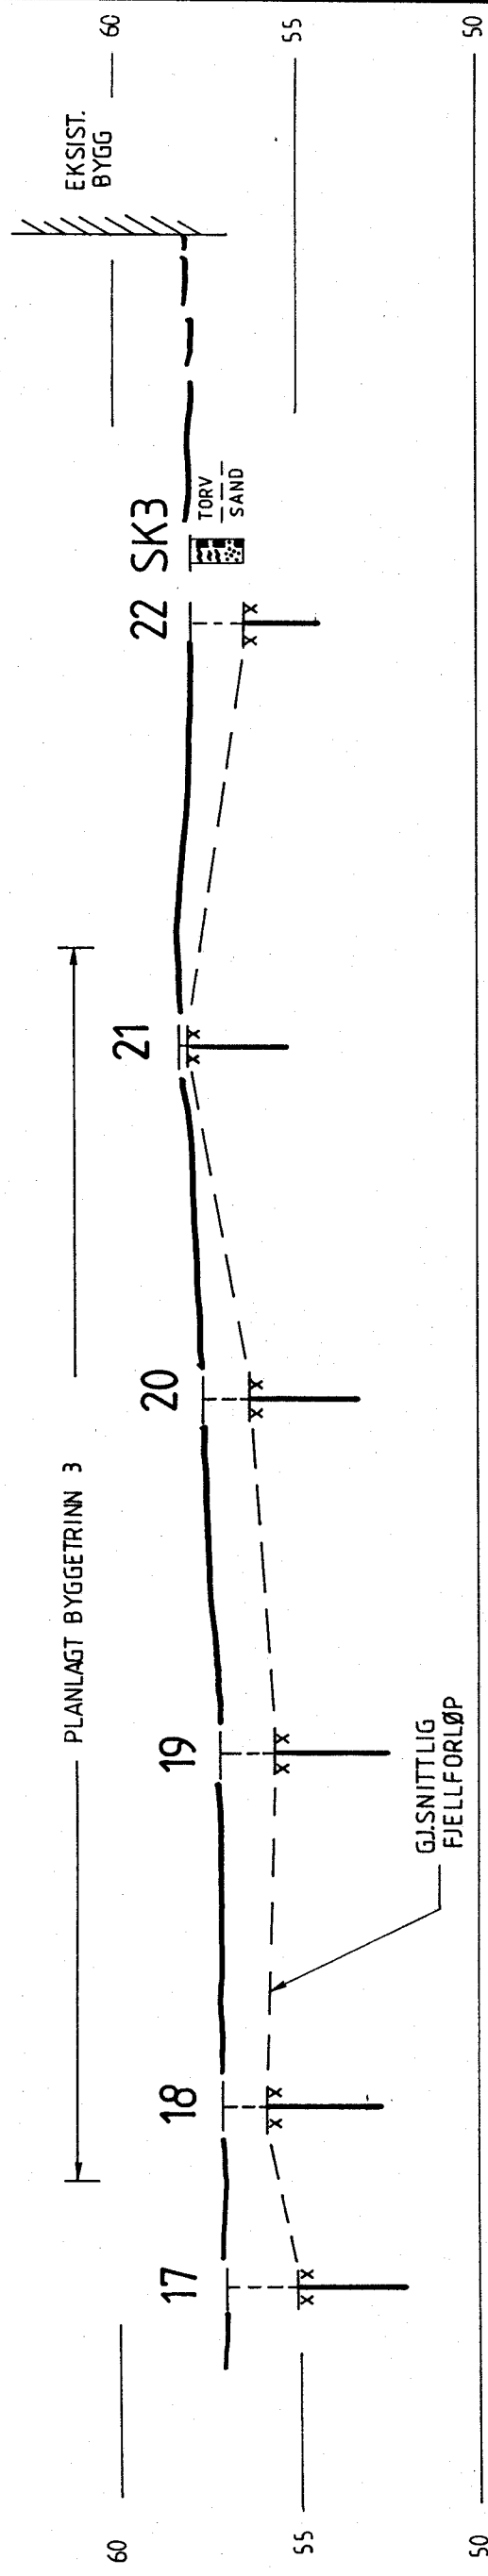


PROFIL F

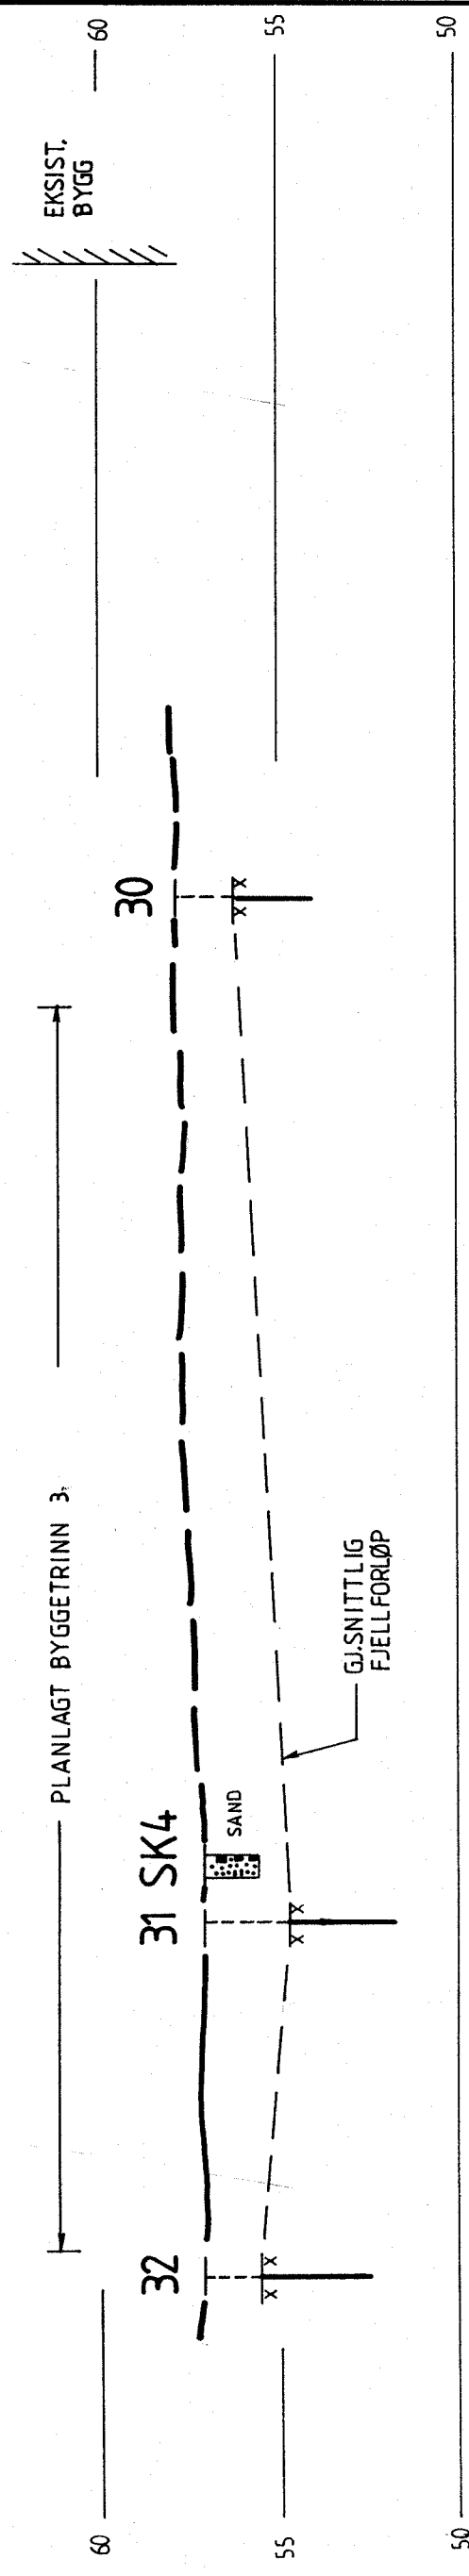


REV.	REVISJONEN GJELDER	SIGN.	DATO
PROFIL E,F		MALESTOKK	TEGNET IW
SBED-NORDLAND SYKEPLEIERHØGSKOLE BYGGETRINN 3, BODØ		1:200	KONTR. DHA
		ERST. FOR.	
		DATO 16/291	
OPPDRAK NR.		TEGN. NR.	REV.
 NOTEBY NORSK TEKNISK BYGGEKONTROLL A/S		37751	103

PROFIL C

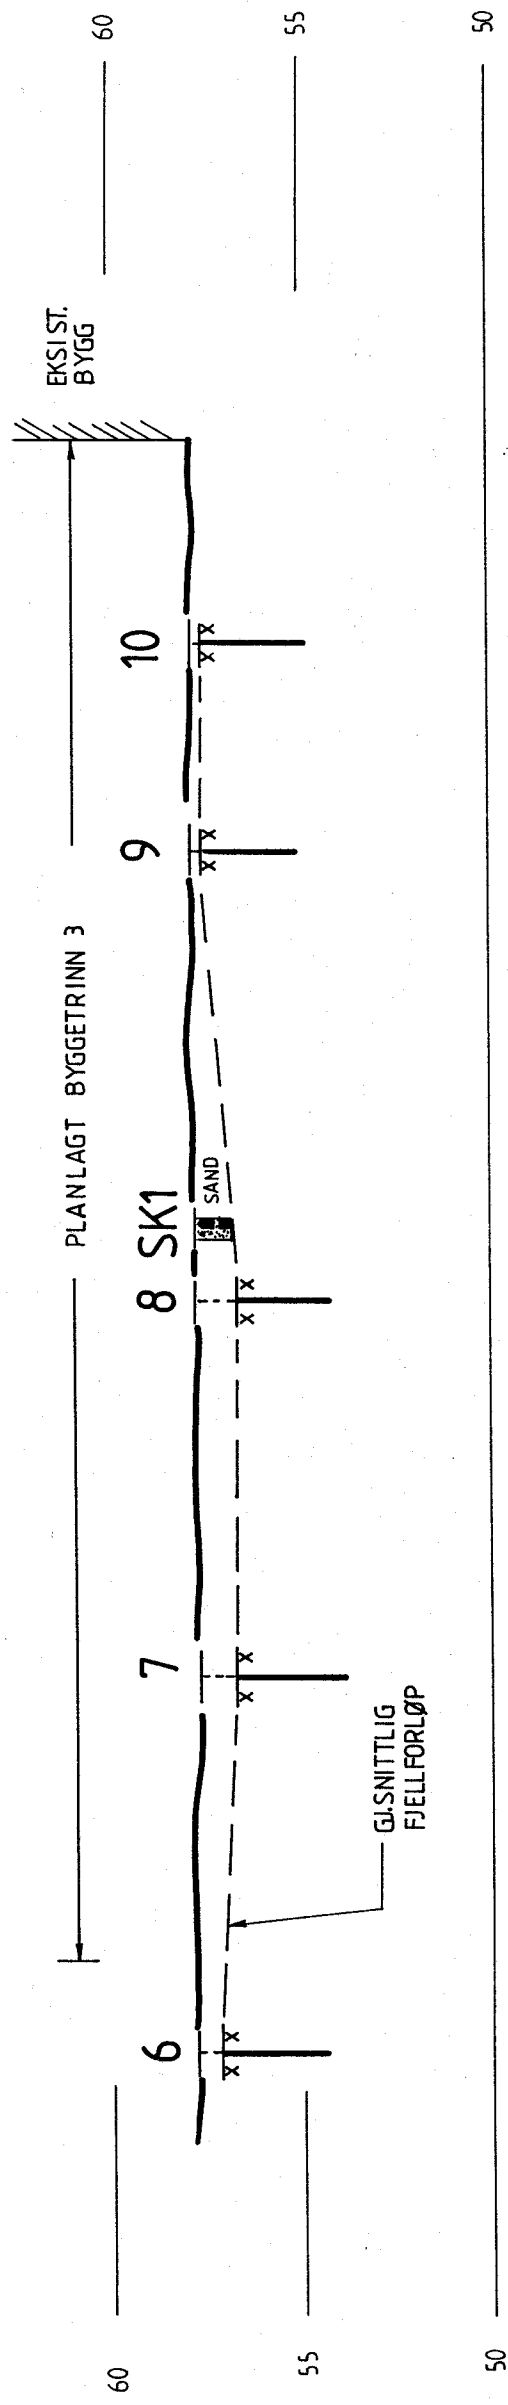


PROFIL D

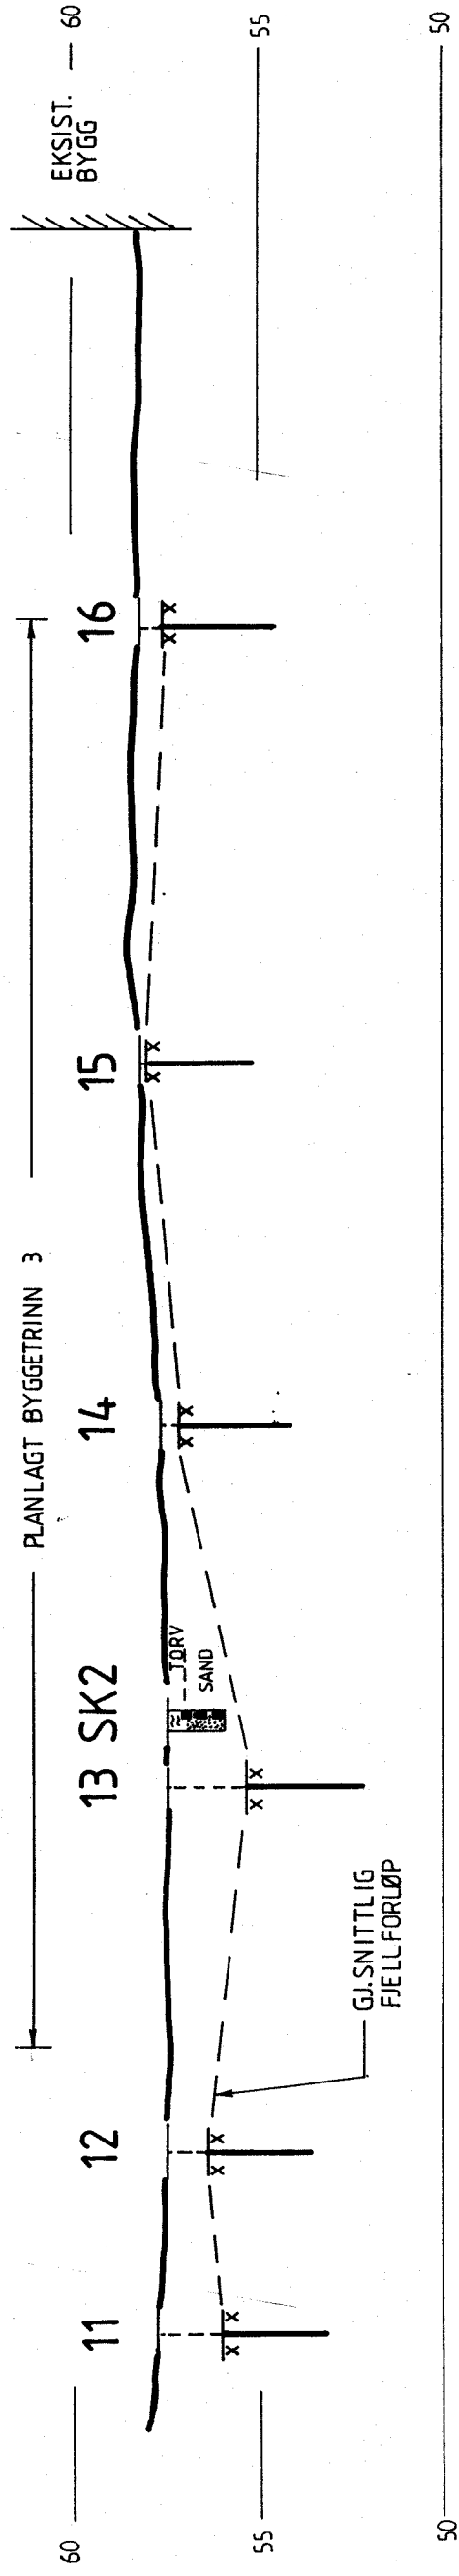


REV.	REVISJONEN GJELDER	SIGN.	DATE
PROFIL C,D		MALESTOKK	TEGNET IW
SBED-NORDLAND SYKEPLEIERHØGSKOLE BYGGETRINN 3, BODØ		1:200	KONTR. CHA
			DATE 16 12 91
		ERST. FOR.	
OPPDRAK NR.		TEGN. NR.	REV.
37751		102	
 NOTEBY NORSK TEKNISK BYGGEKONTROLL A/S			


PROFIL A

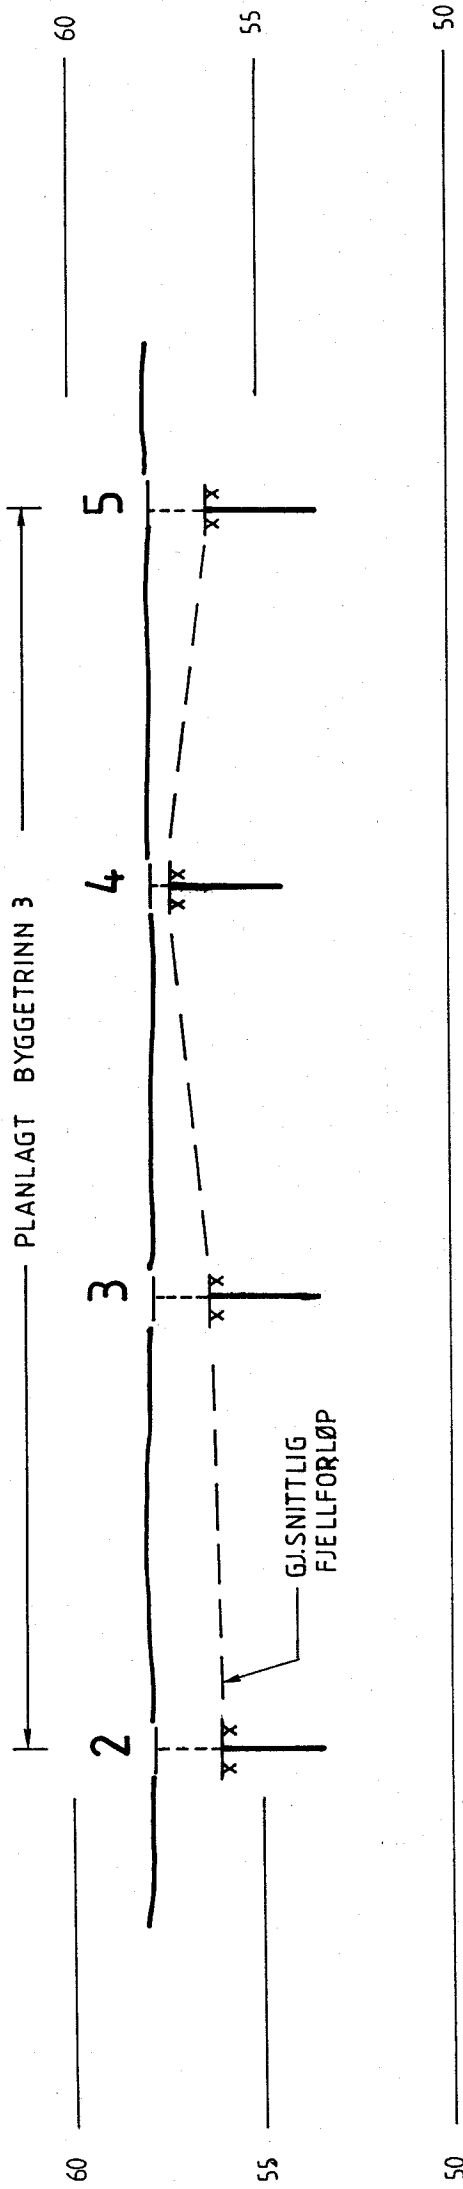

PROFIL B

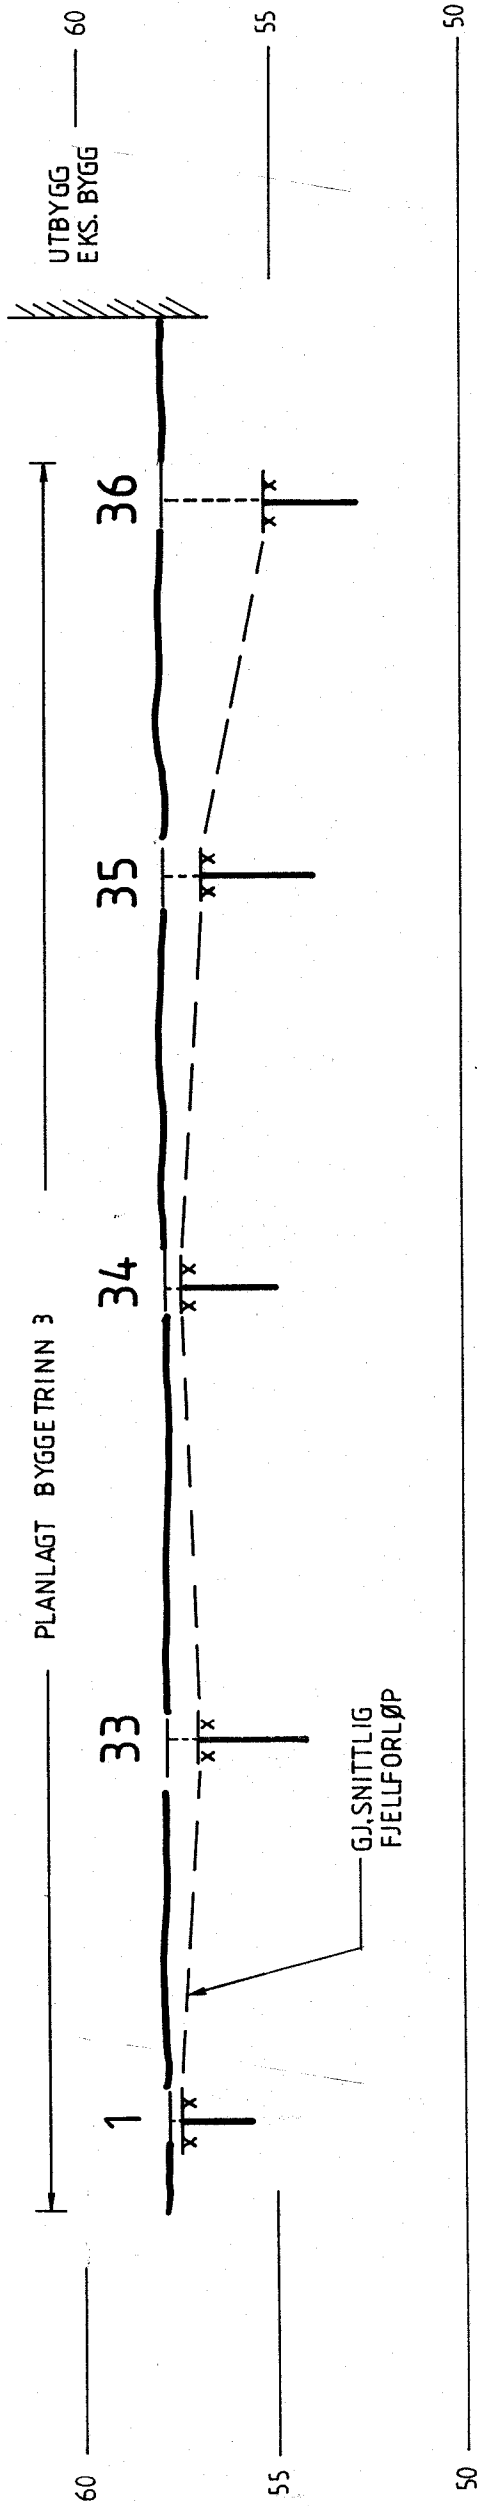

REV.	REVISJONEN GJELDER	SIGN.	DATE
PROFIL A, B		MALESTOKK	TEGNET
SBED-NORDLAND SYKEPLEIERHØGSKOLE		1:200	IW
BYGGETRINN 3, BODØ		KONTR.	CH
		ERST. FOR.	DATE
			161291
OPDRAG NR.		TEGN. NR.	REV.
37751		101	

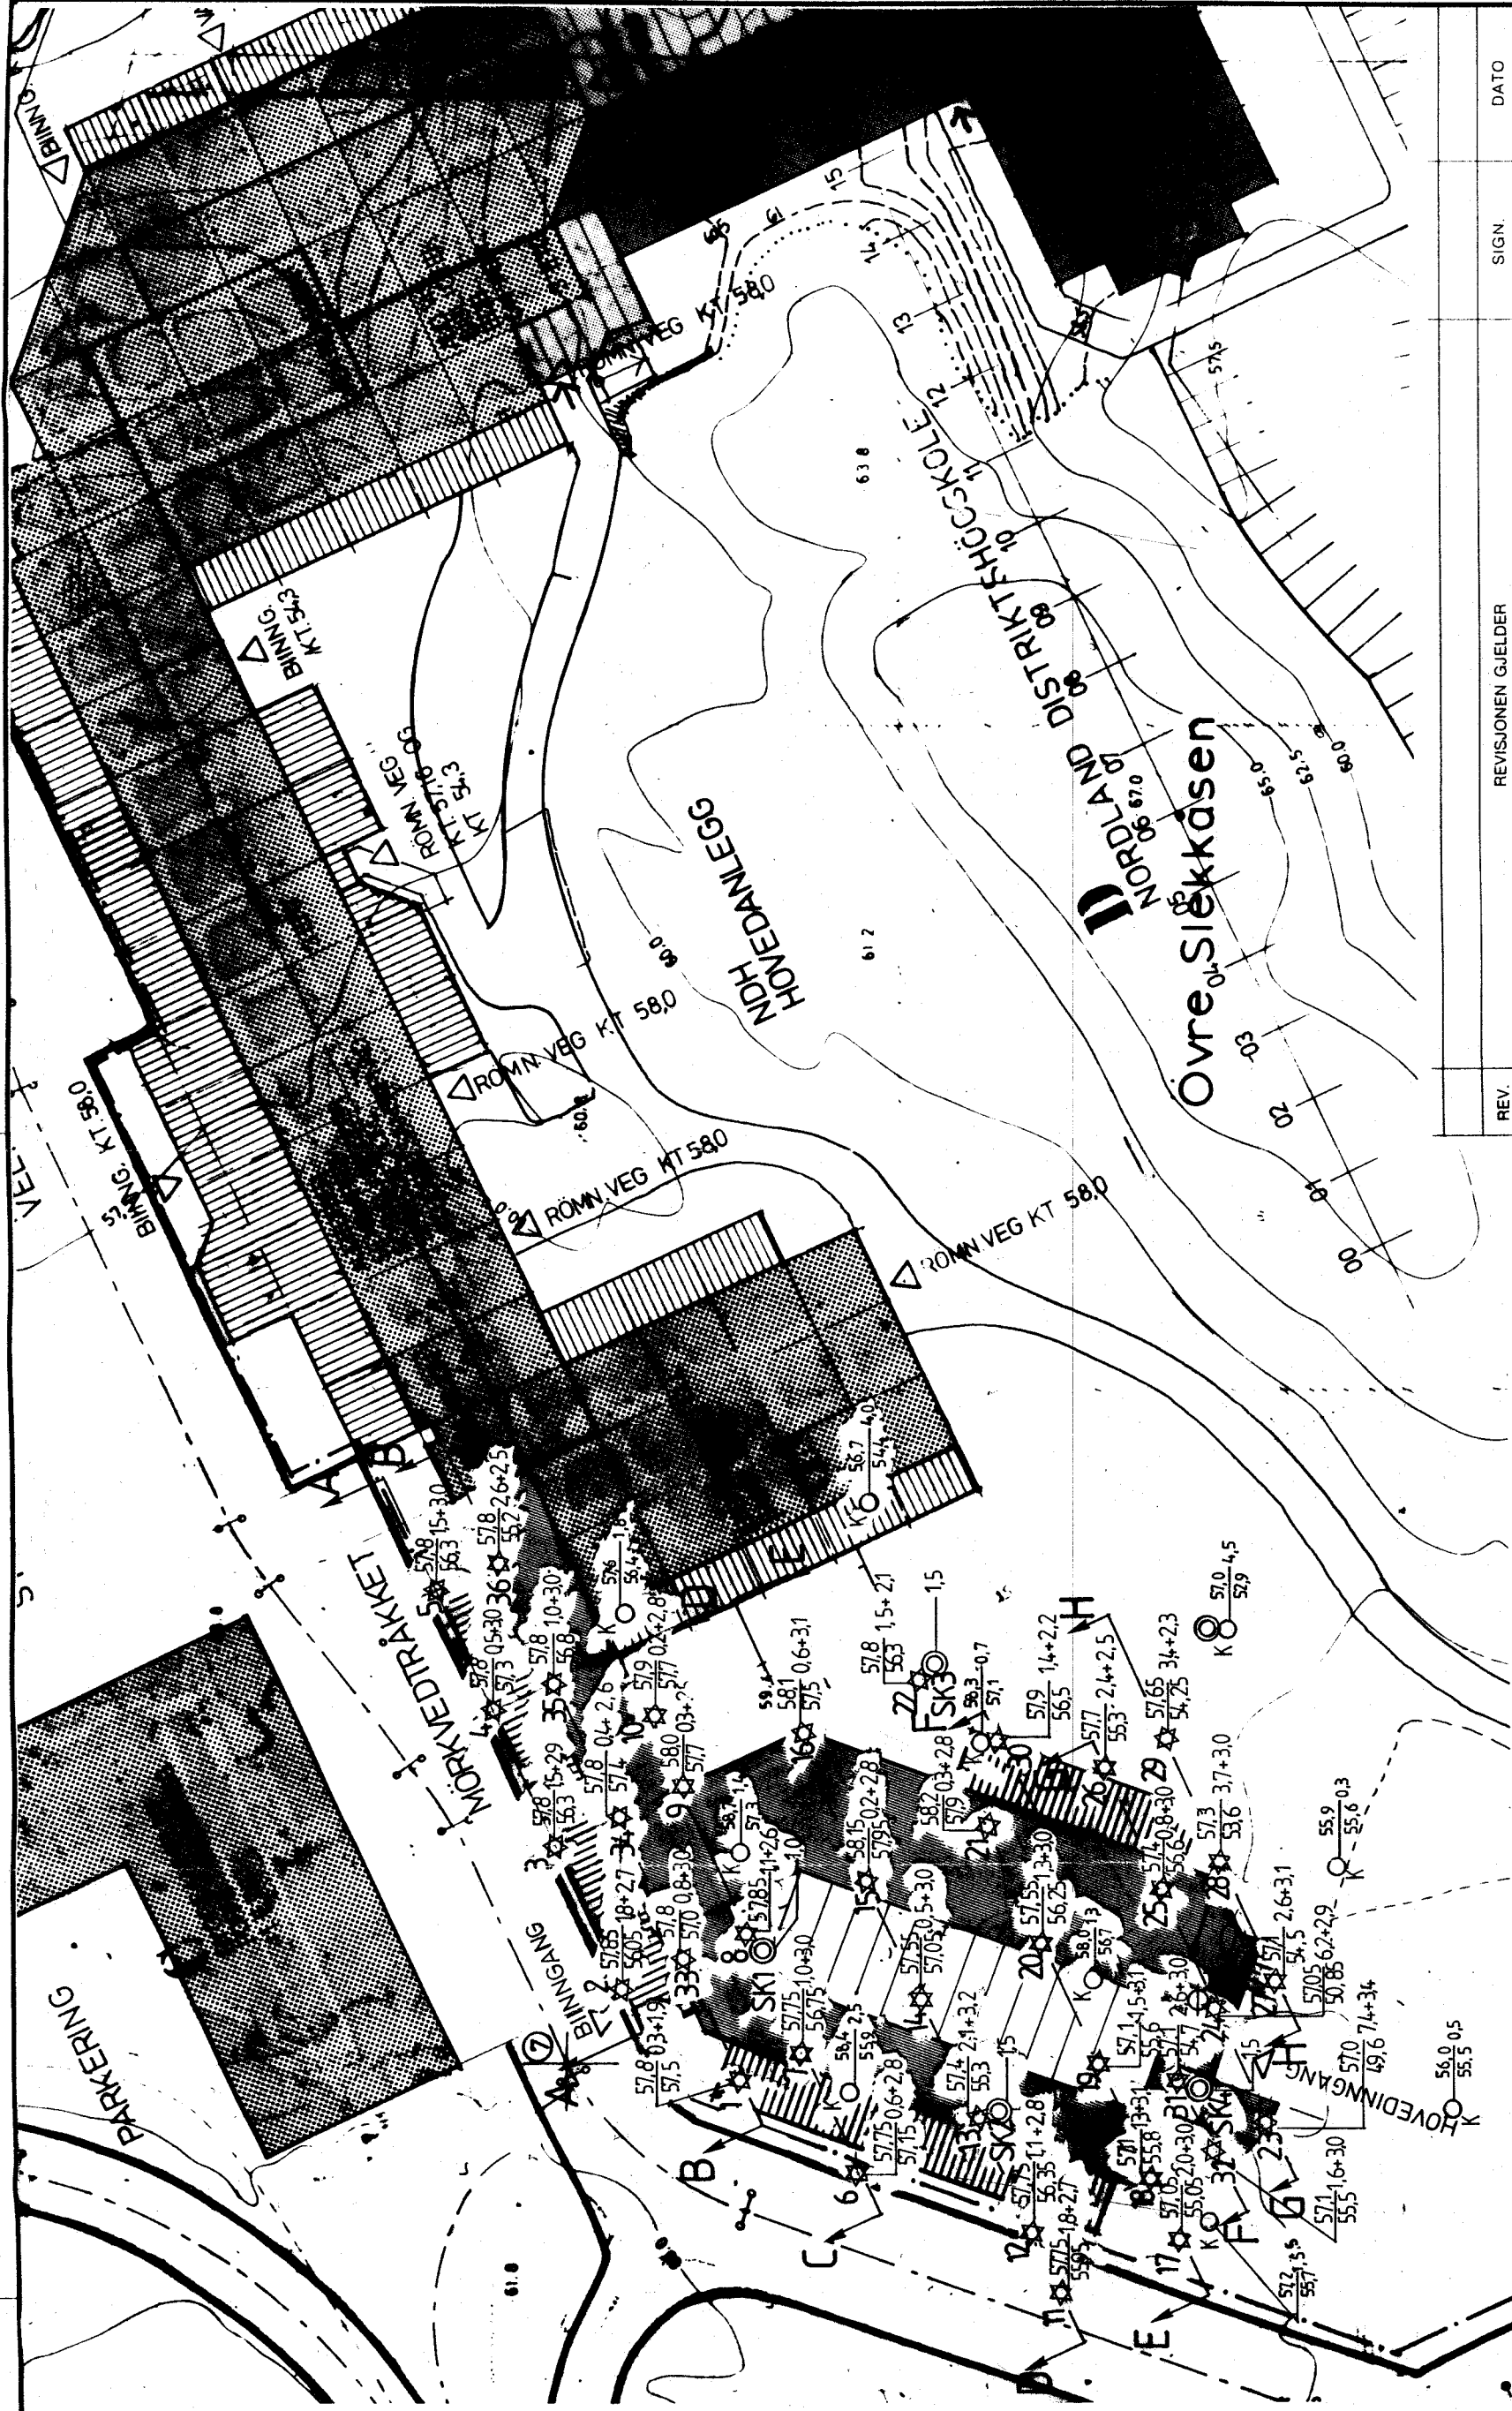

- DRIESONDERING
- ENKEL SONDERING
- ▼ RAMSONDERING
- ⊗ FJELLKONTROLLBORING
- ⊕ KJERNEBORING
- ⬇️ TRYKKDRIESONDERING
- ⊙ PRØVESERIE
- PRØVEGROP
- ▽ TRYKKSONDERING
- + VINGEBORING
- ⊖ PORETRYKKMÅLING

BORHULL NR. _____
TERRENG (BUNN) KOTE
ANTATT FJELLKOTE
BOROK NR. 10288, 11666
KARTGRUNNLAG: Arkitektstudio A/S
UTGANGSPUNKT FOR NIVELLEMENT
BORET DYBDE + (BORET I FJELL)
LAB. BOK NR. 1688

BORPLAN

SBED-NORDLAND SYKEPLEIERHØGSKOLE BYGGETRINN 3, BODØ

REV.	REVISJONEN GJELDER	SIGN.	DATE
		MALESTOKK	TEGNET
		1:200	IW
			KONTR.
			Øst
			DATE
			161291
		ERST. FOR.	
		TEGN. NR.	1
		OPDRAG NR.	37751

