



PROFIL 0

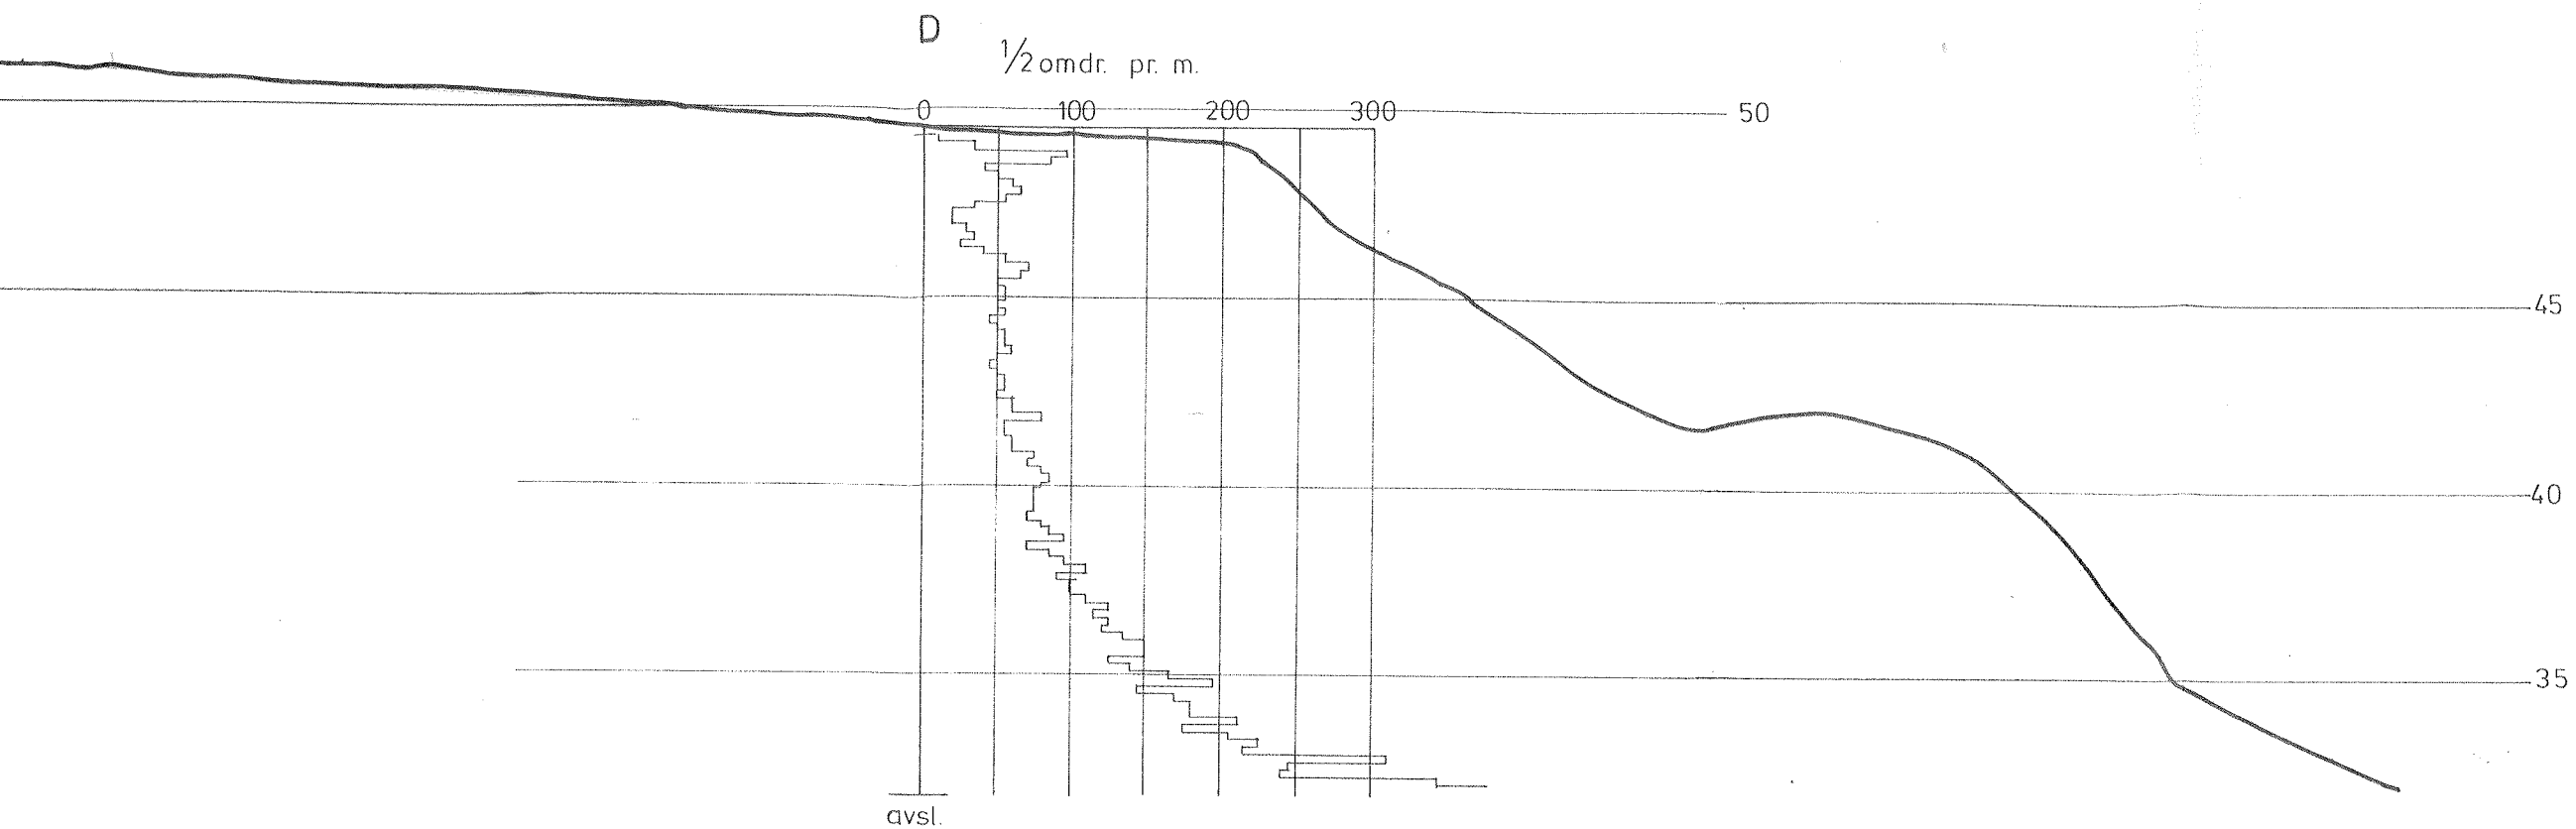

PROFIL 5

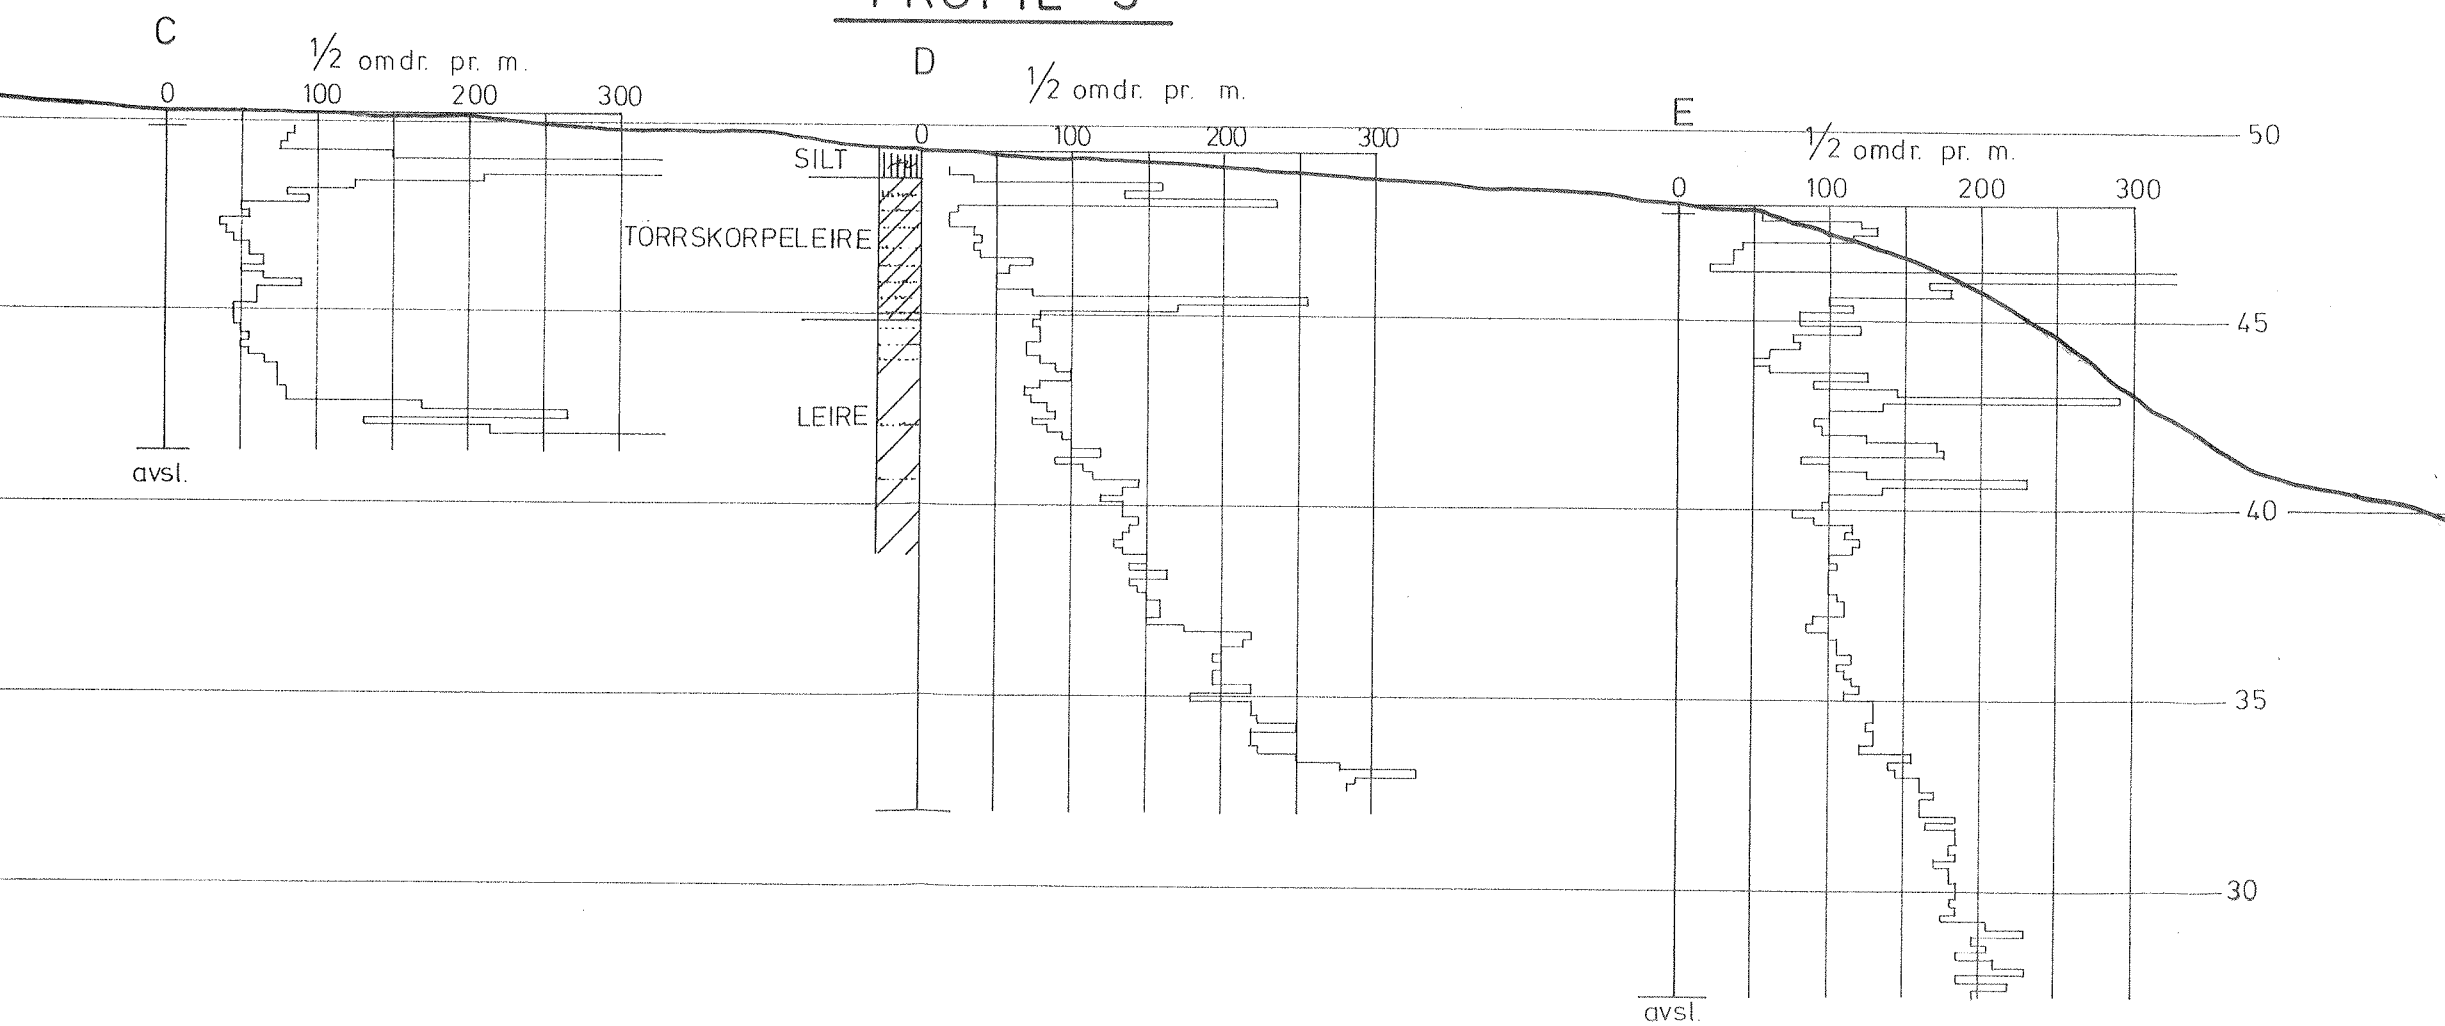

KORR	KORREKSJONEN GJELDER
FINNMARK DISTRIKTSHÖGSKOLE	
ALTA	
PROFIL 0 og 5	
Boreresultater	
Sivilingeniør	
OTTAR KUMMENEJE	R/F
TRONDHEIM-BODØ-TROMSØ	