



# PROFIL 10

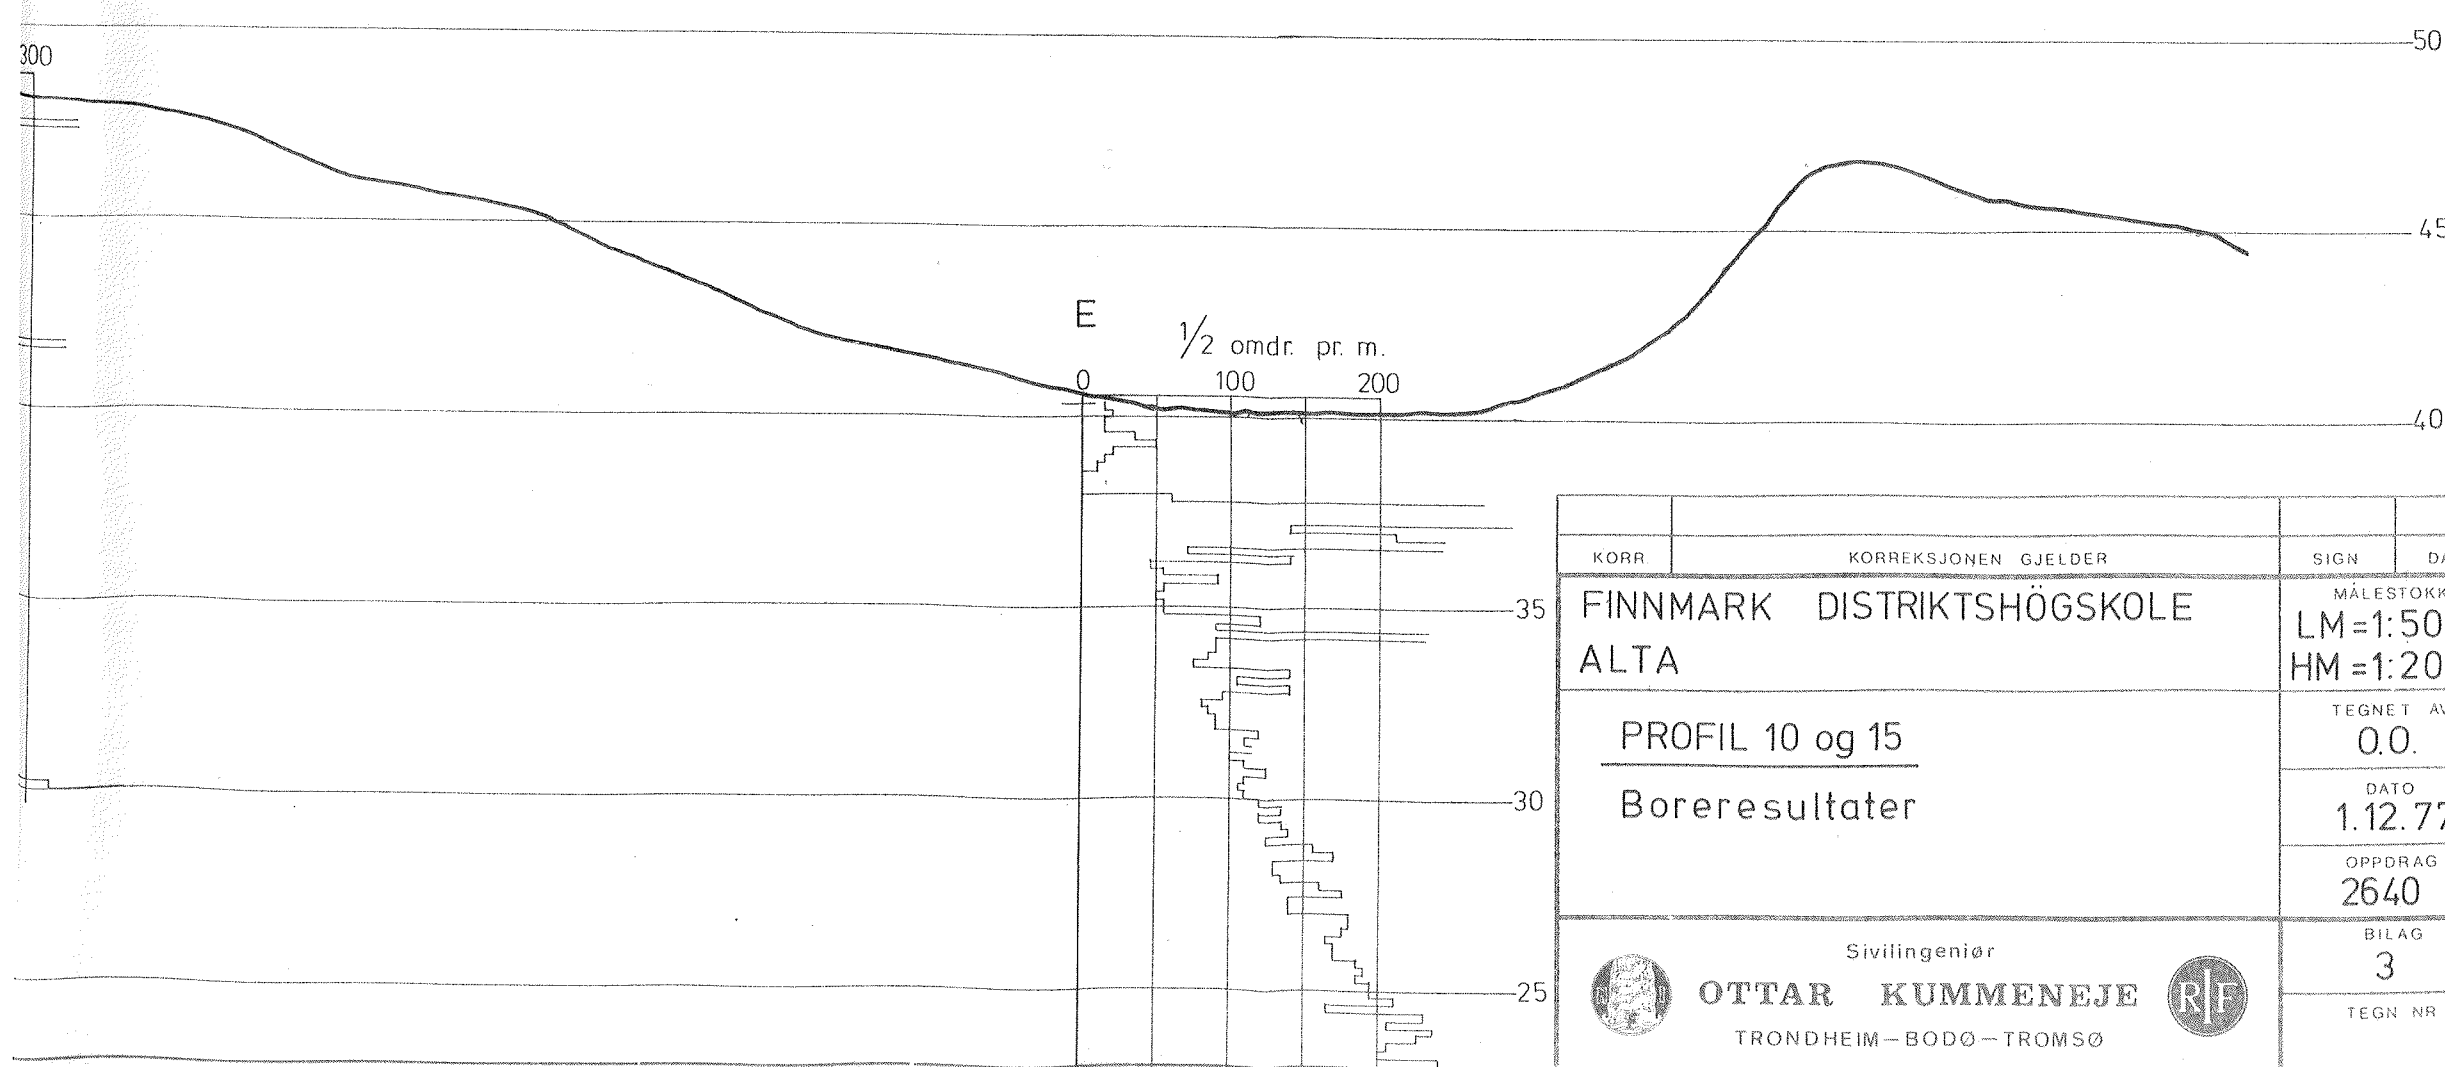

KORR	KORREKSJONEN GJELDER	SIGN	DATO
FINNMARK	DISTRIKTSHÖGSKOLE	MÅLESTOKK	LM=1:500
ALTA		HM=1:200	
PROFIL 10 og 15		TEGNET AV	O.O.
Boreresultater		DATO	1.12.77
		OPPDRAK	2640
		BILAG	3
		TEGN NR	

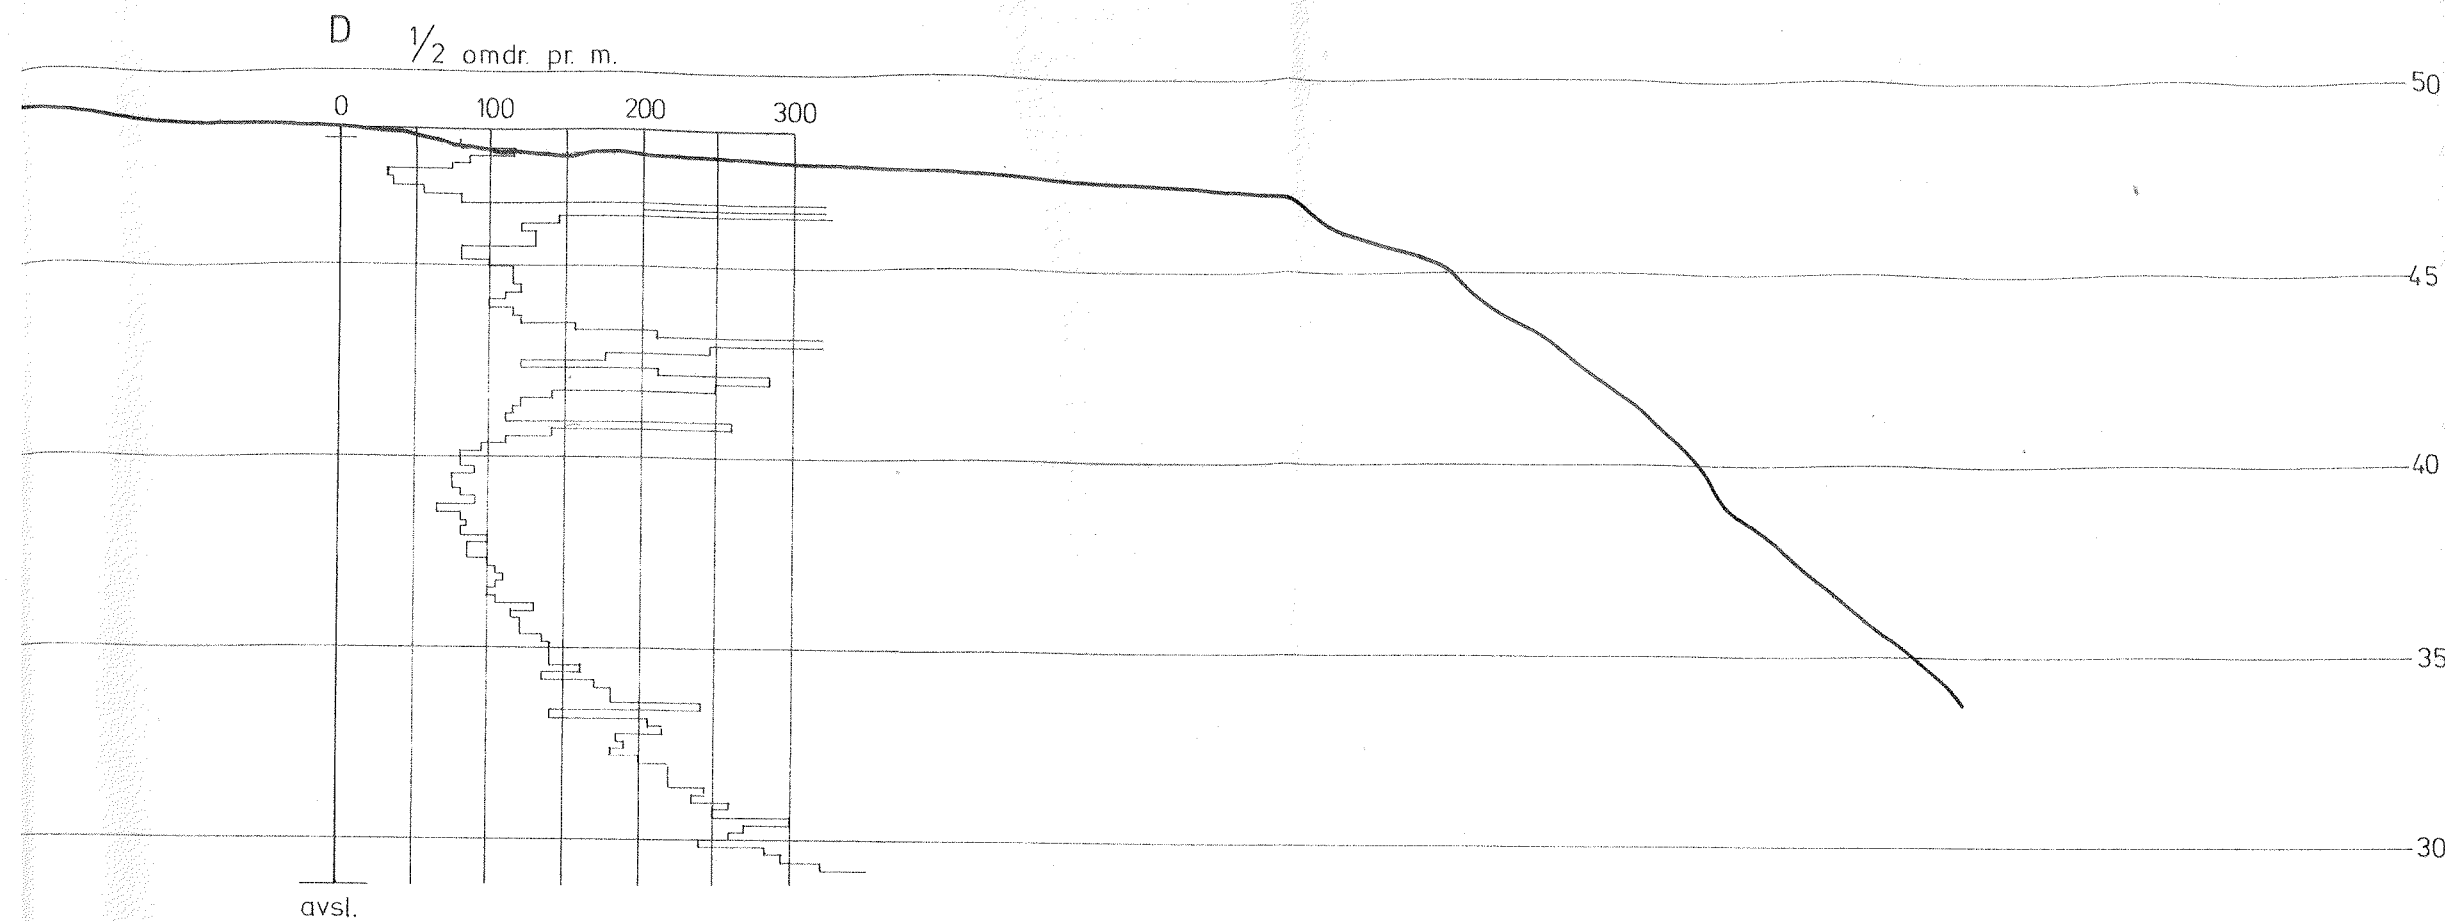

Sivilingeniør  
**OTTAR KUMMENEJE**  
TRONDHEIM—BODØ—TROMSØ



# PROFIL

C  $\frac{1}{2}$  omdr. pr. m.

0 100 200

avsl.

## PROFIL 15

B  $\frac{1}{2}$  omdr. pr. m.

0 100 200

avsl.

C  $\frac{1}{2}$  omdr. pr. m.

0 100 200 300

avsl.