




# PROFIL 20

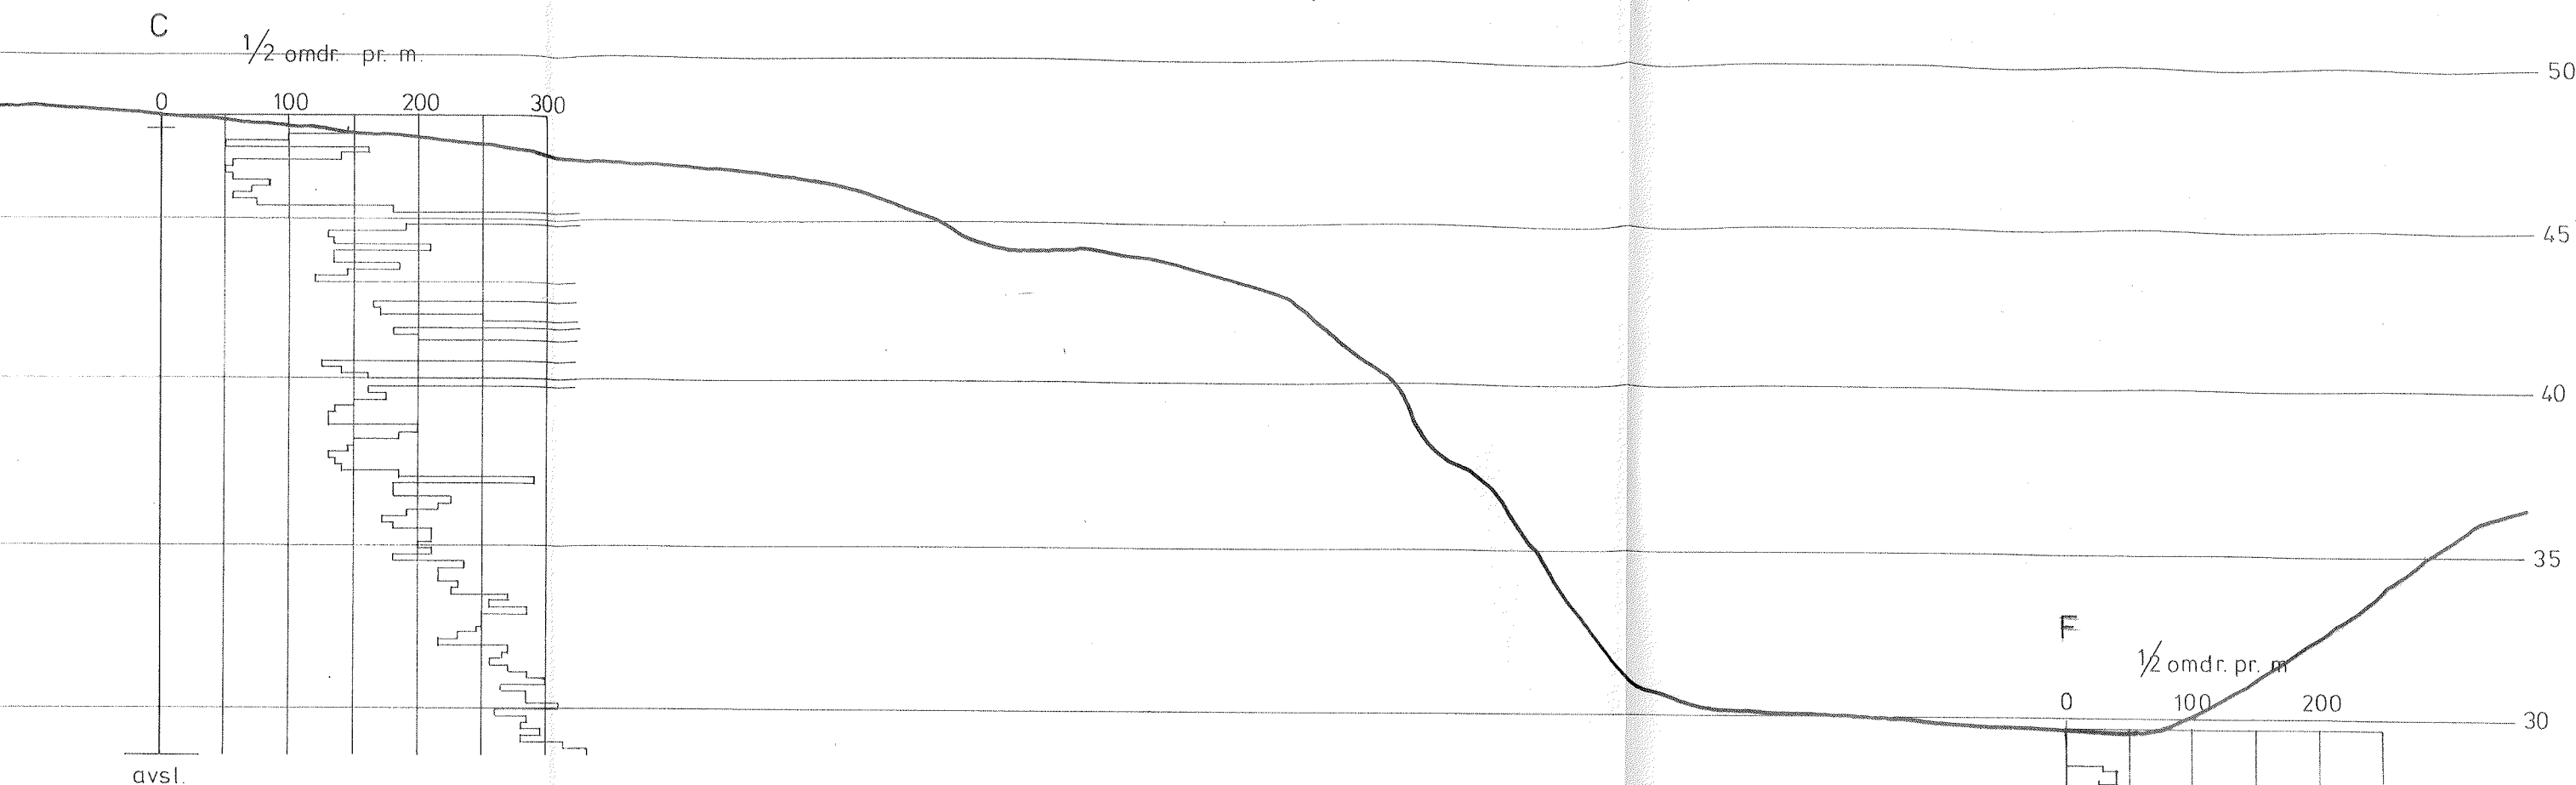

50

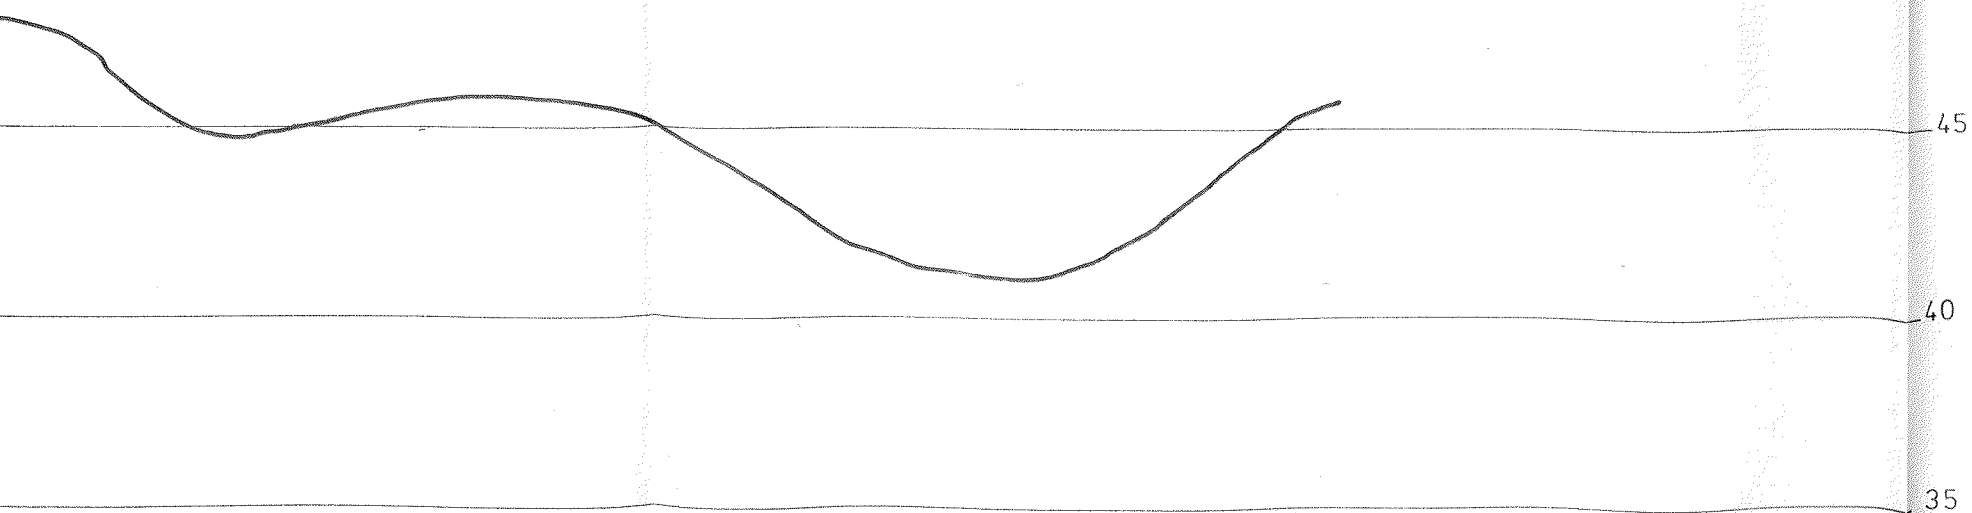

KORR.	KORREKSJONEN GJELDER	SIGN	DATO
FINNMARK DISTRIKTSHÖGSKOLE ALTA		MÅLESTOKK LM=1:500 HM=1:200	
PROFIL 20 og 25		TEGNET AV O.O.	
Boreresultater		DATO 1.12.77	
		OPPDRAK 2640	
Sivilingeniør OTTAR KUMMENEJE		BILAG 4	
TRONDHEIM-BODO-TROMSØ		TEGN. NR	

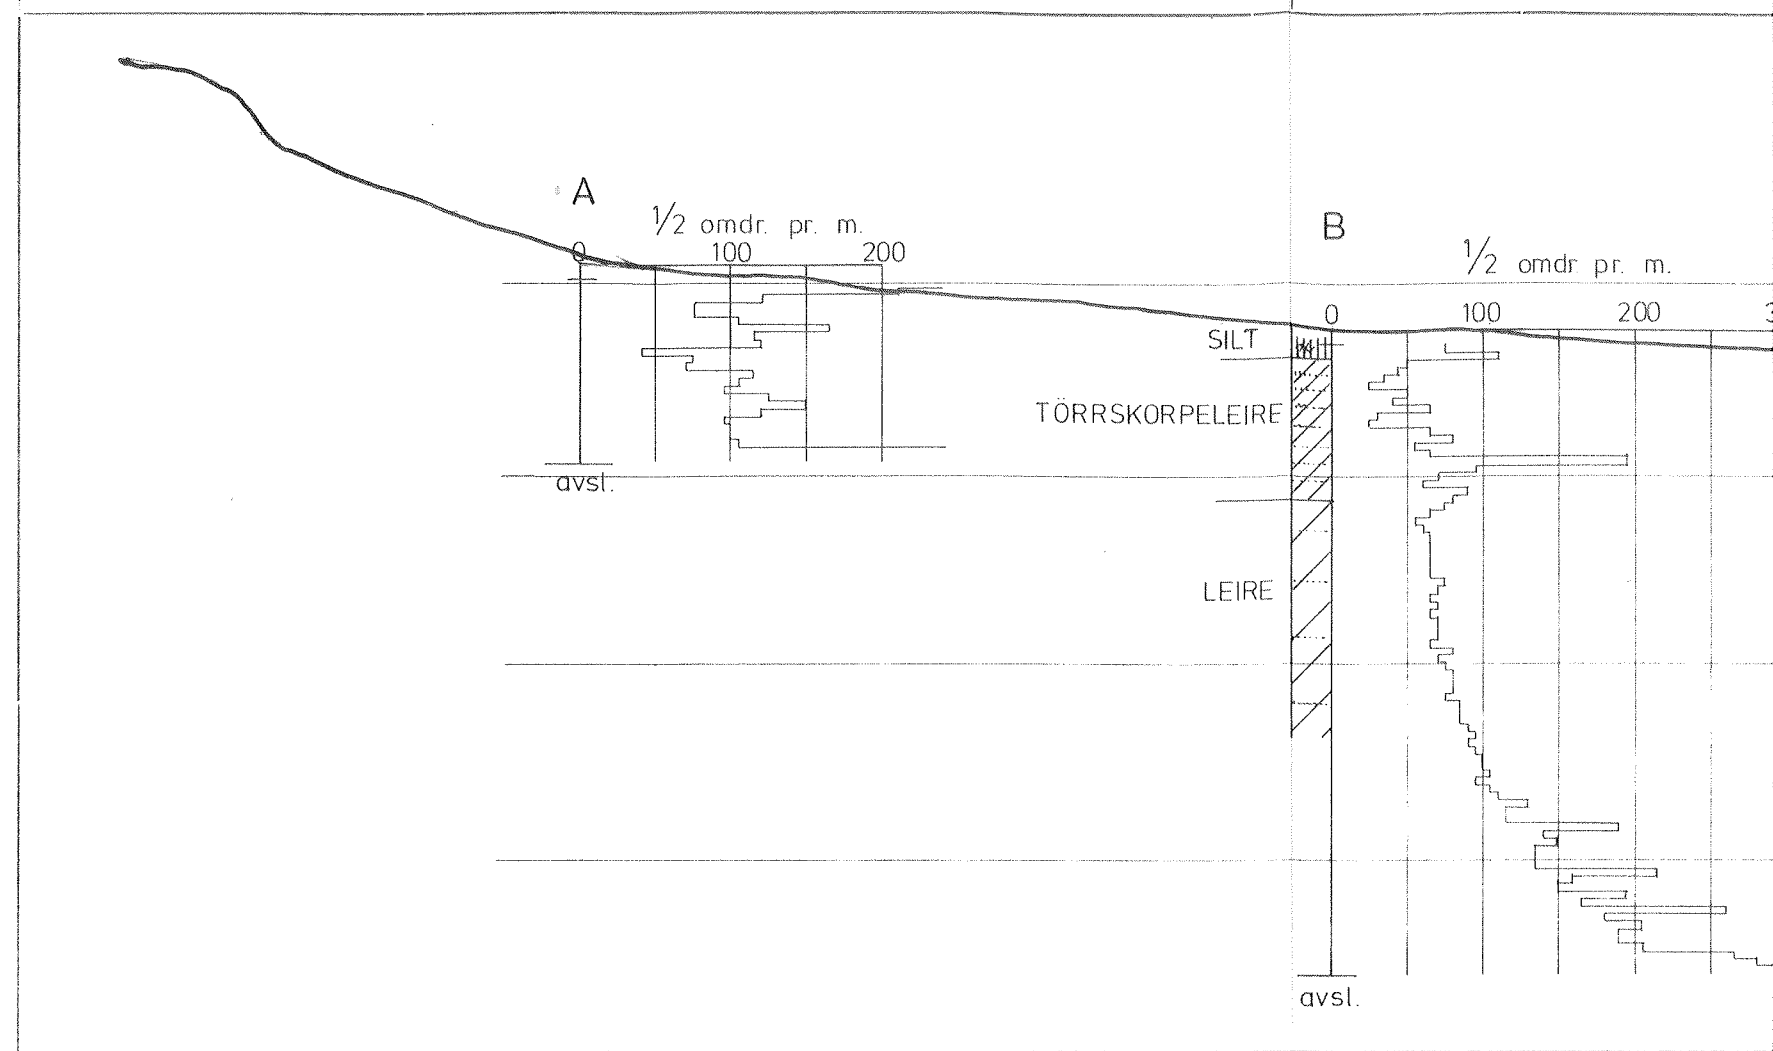

### PROFIL 25

