



PROFIL 0

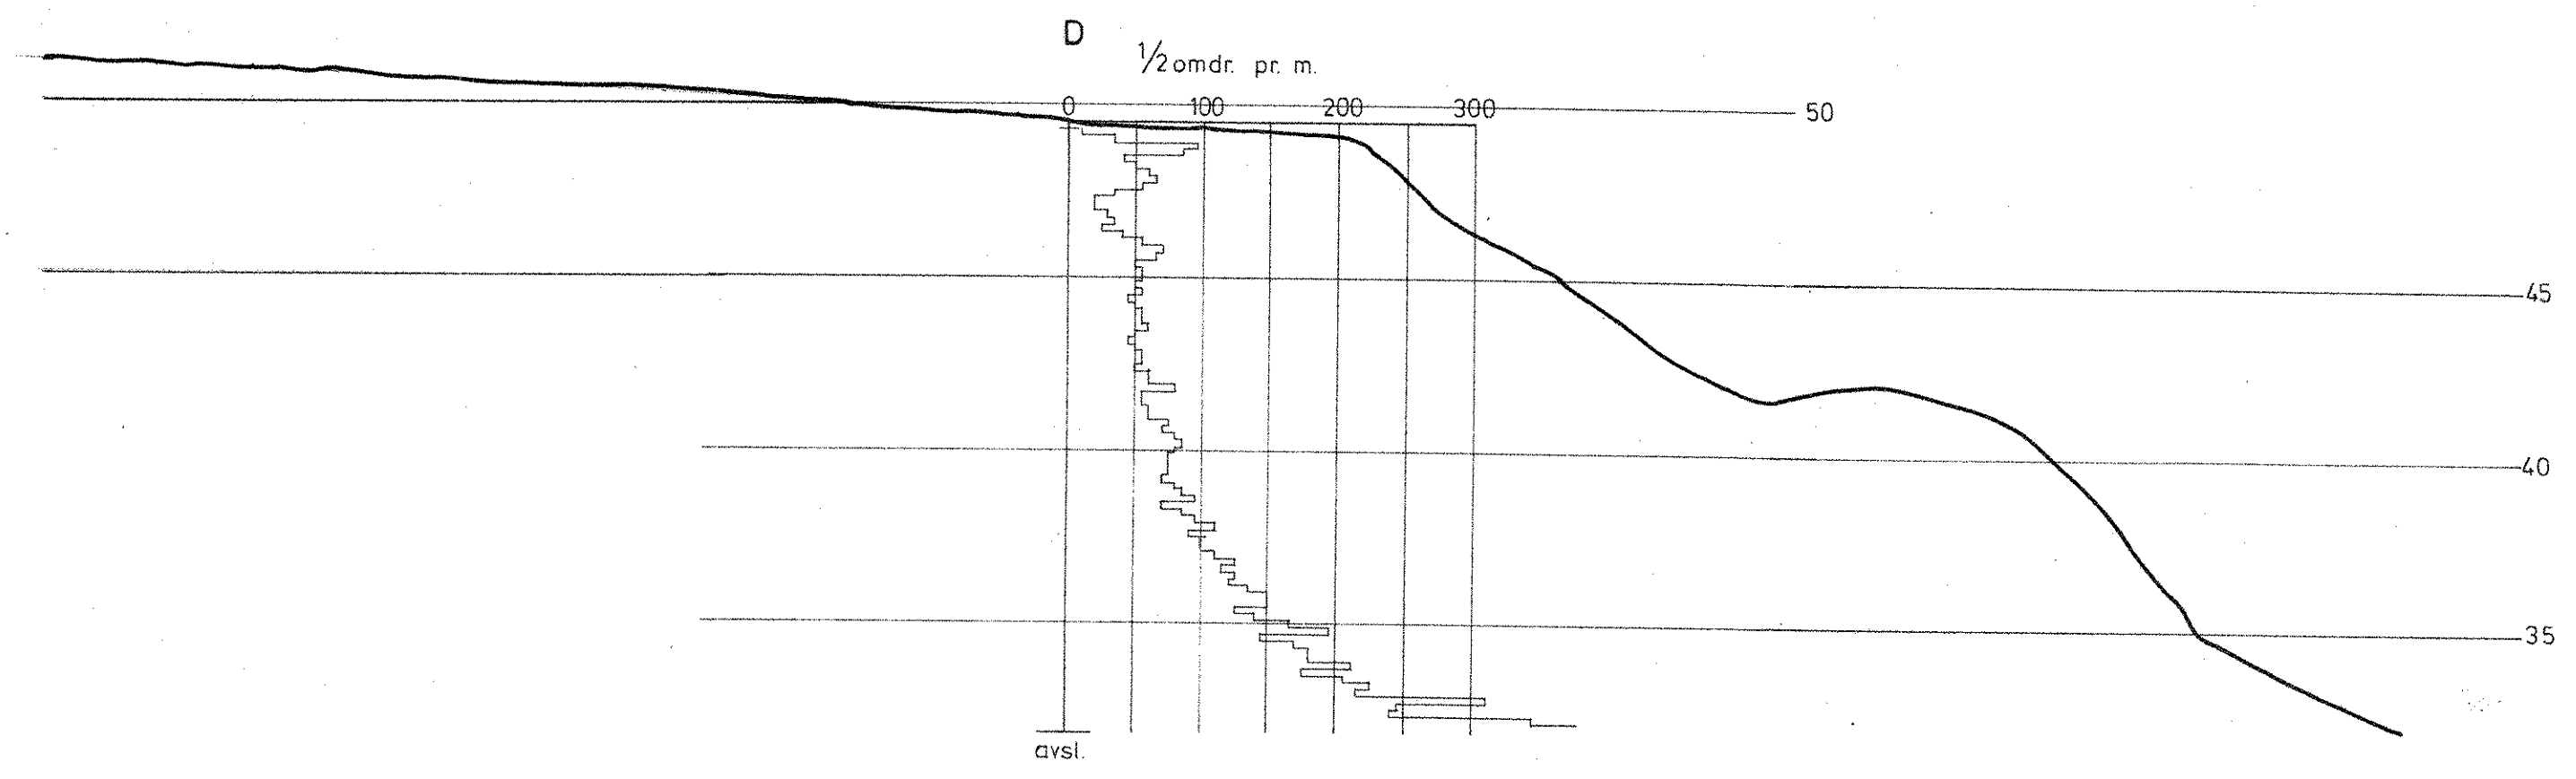

88035

PROFIL 5

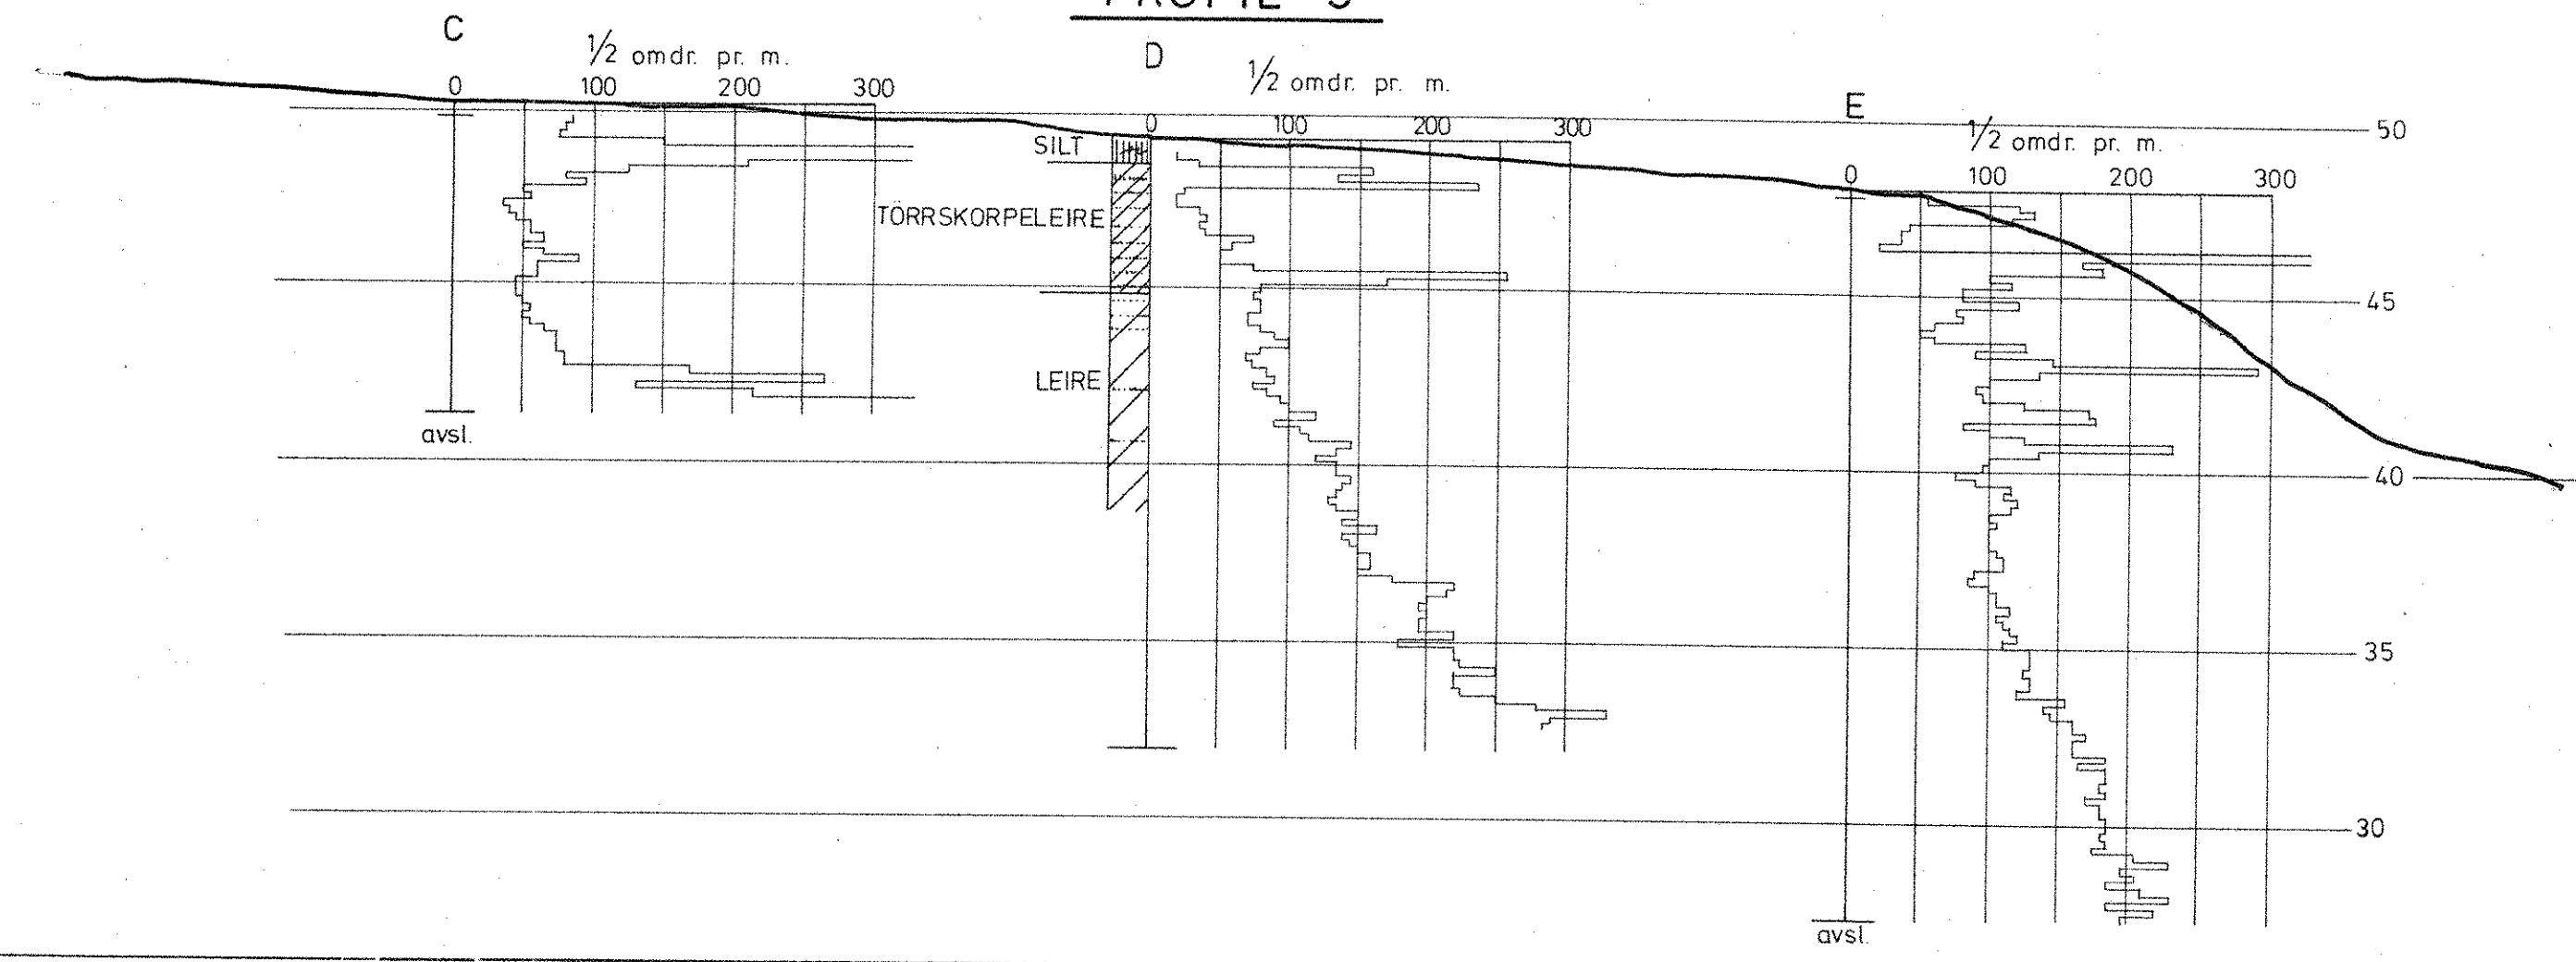

KORR.	KORREKSJONEN GJELDER	SIGN.	DATO
FINNMARK DISTRIKTSHØGSKOLE ALTA		MÅLESTOKK LM=1:500 HM=1:200	
PROFIL 0 og 5		TEGNET AV O.O.	
Boreresultater		DATO 1.12.77	
		OPPDRAG 2640	
Sivilingeniør OTTAR KUMMENEJE TRONDHEIM—BODØ—TROMSØ		BILAG 2	TEGN. NR.