



# PROFIL 10

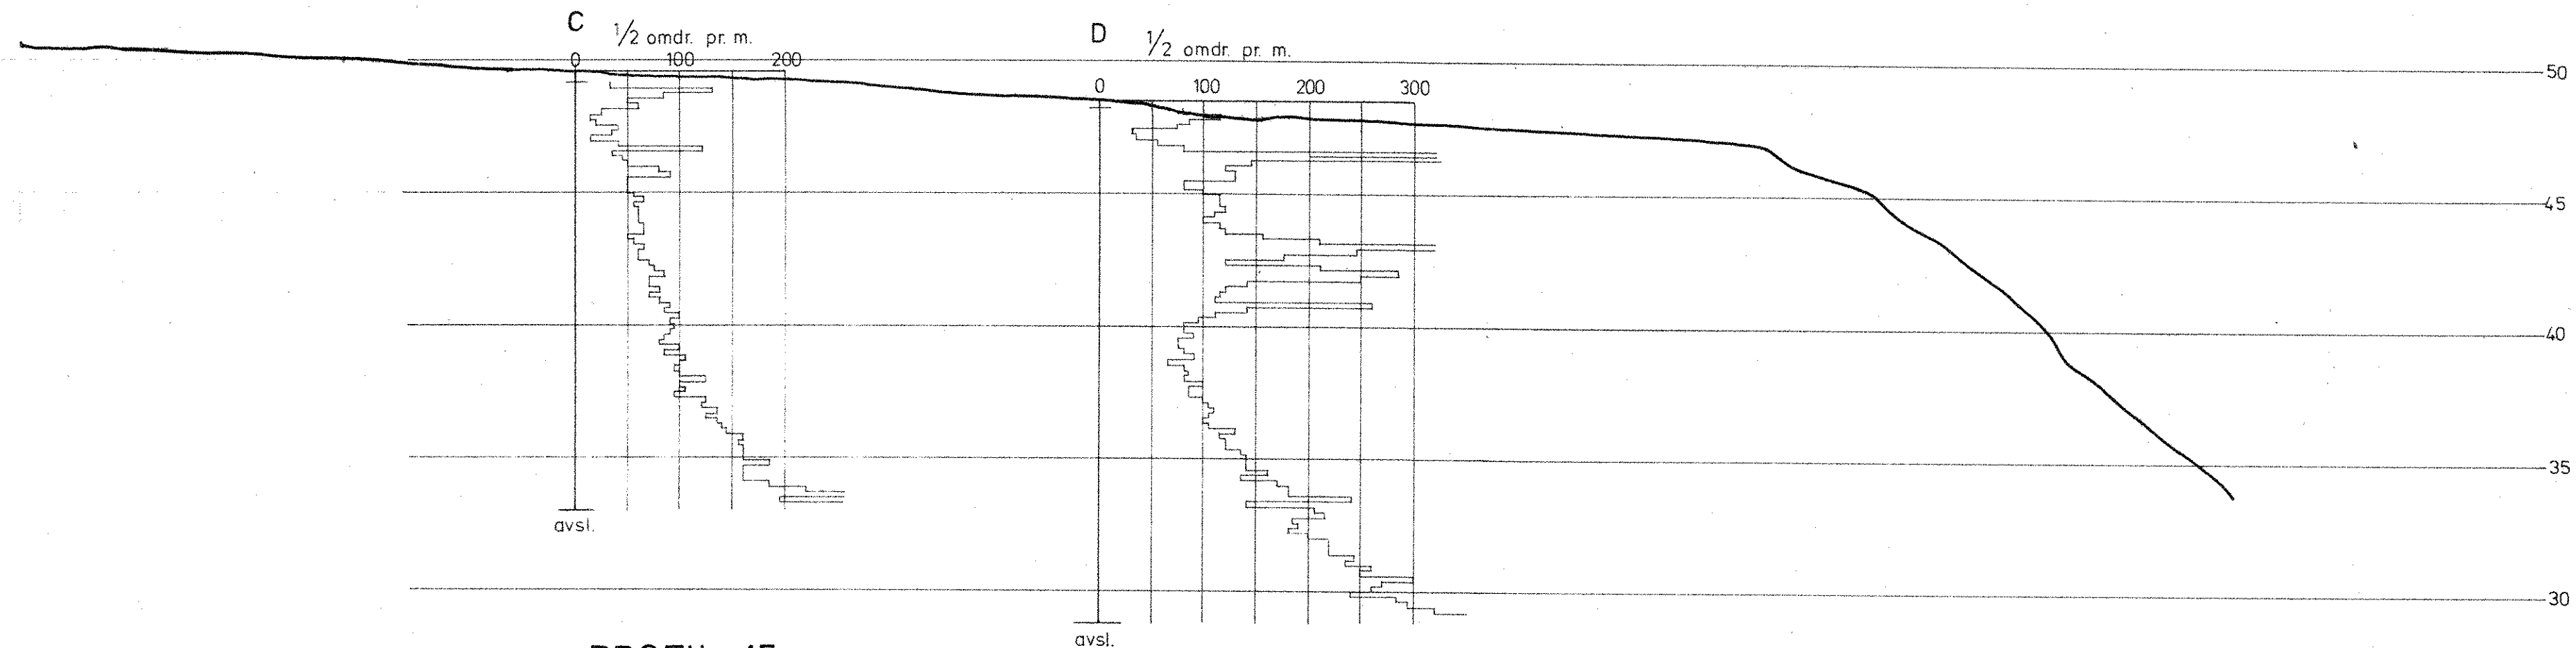

# PROFIL 15

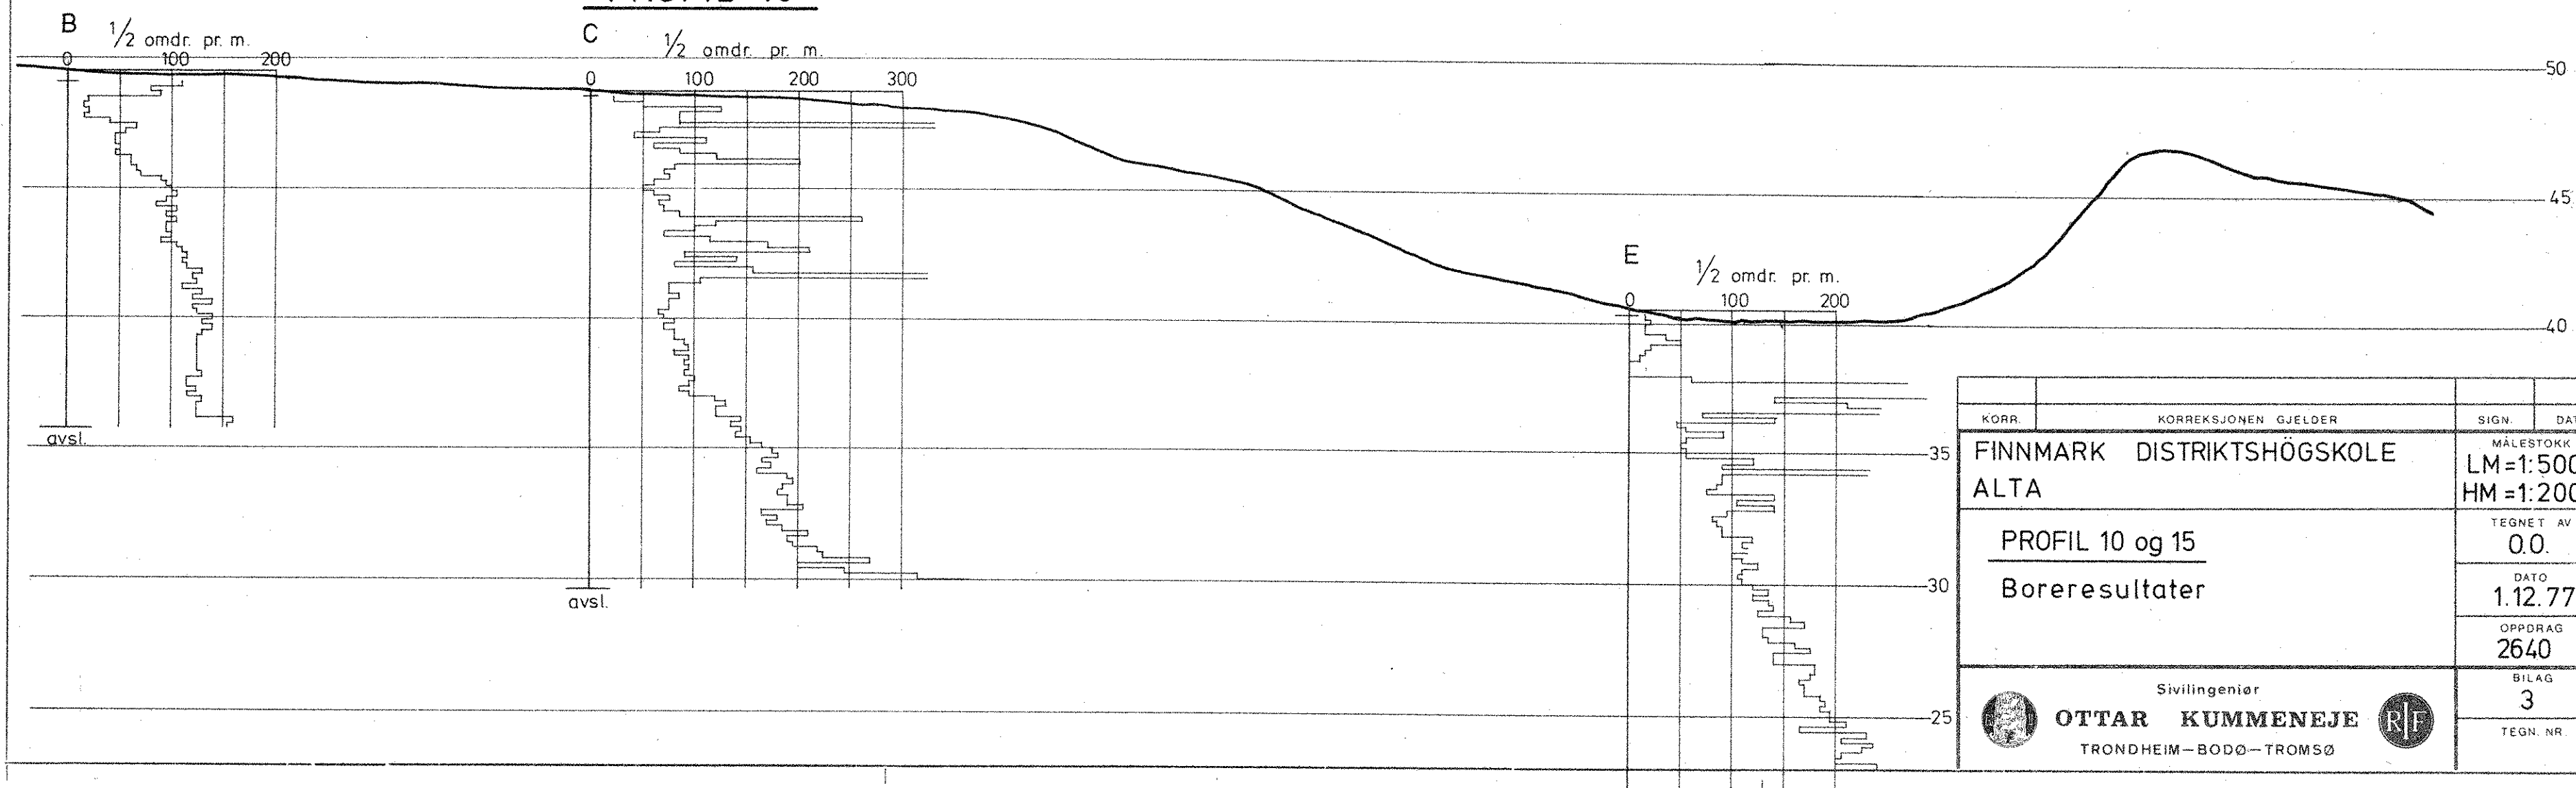

KORR.	KORREKSJONEN GJELDER	SIGN.	DATO
FINNMARK	DISTRIKTHØGSKOLE	MÅLESTOKK	LM=1:500
ALTA		HM=1:200	
PROFIL 10 og 15		TEGNET AV	O.O.
Boreresultater		DATO	1.12.77
		OPPDRAG	2640
		BILAG	3
Sivilingeniør <b>OTTAR KUMMENEJE</b> TRONDHEIM—BODØ—TROMSØ		TEGN. NR.	