



PROFIL 20

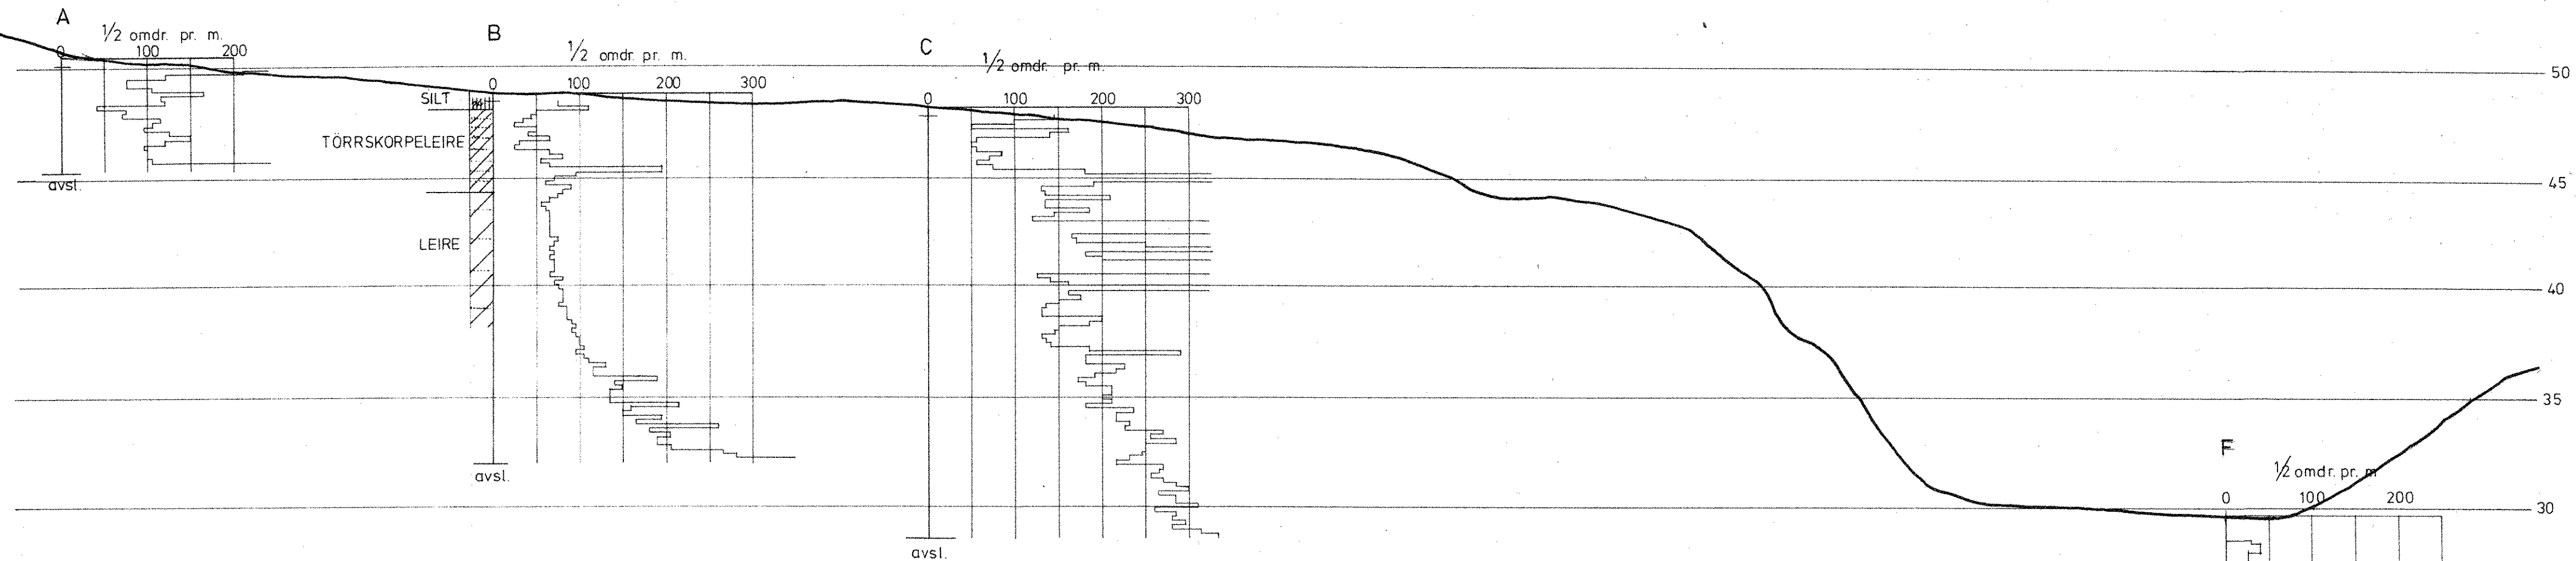

PROFIL 25

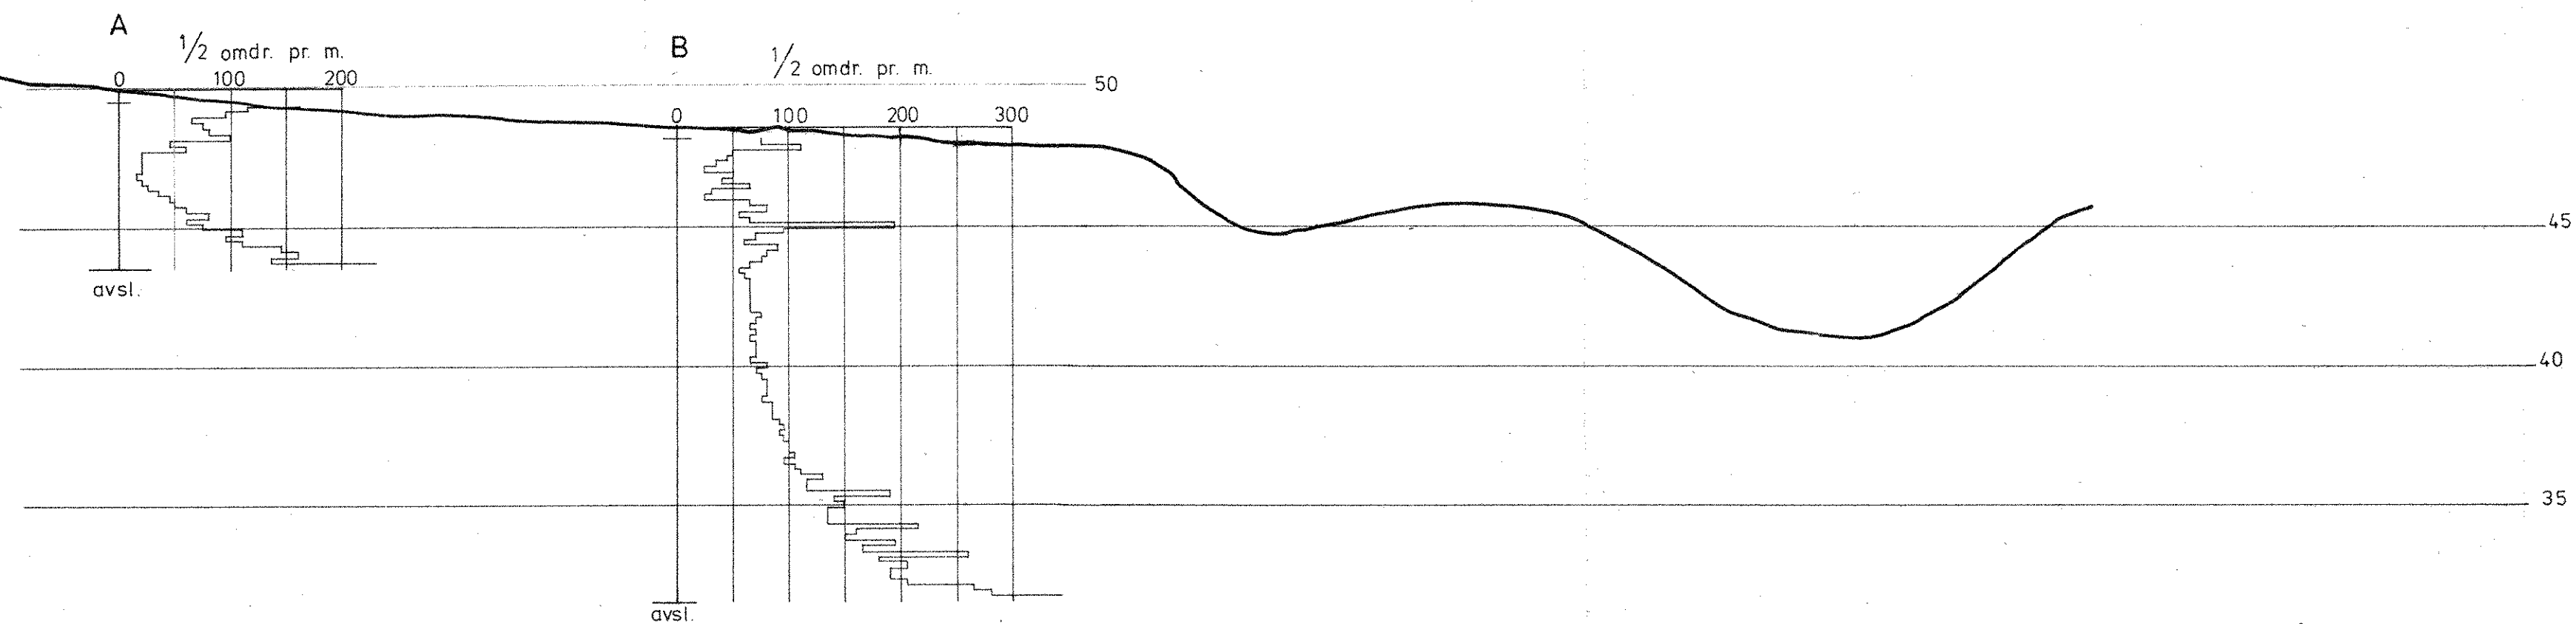

KORR.	KORREKSJONEN GJELDER	SIGN.	DATO
FINNMARK DISTRIKTSHØGSKOLE ALTA		LM=1:500 HM=1:200	
PROFIL 20 og 25		TEGNET AV 0.0.	
Borerresultater		DATO 1.12.77	
		OPPDRAK 2640	
		BILAG 4	
		TEGN. NR	



Sivilingeniør
OTTAR KUMMENEJE
TRONDHEIM-BODØ-TROMSØ

