



PROFIL 30

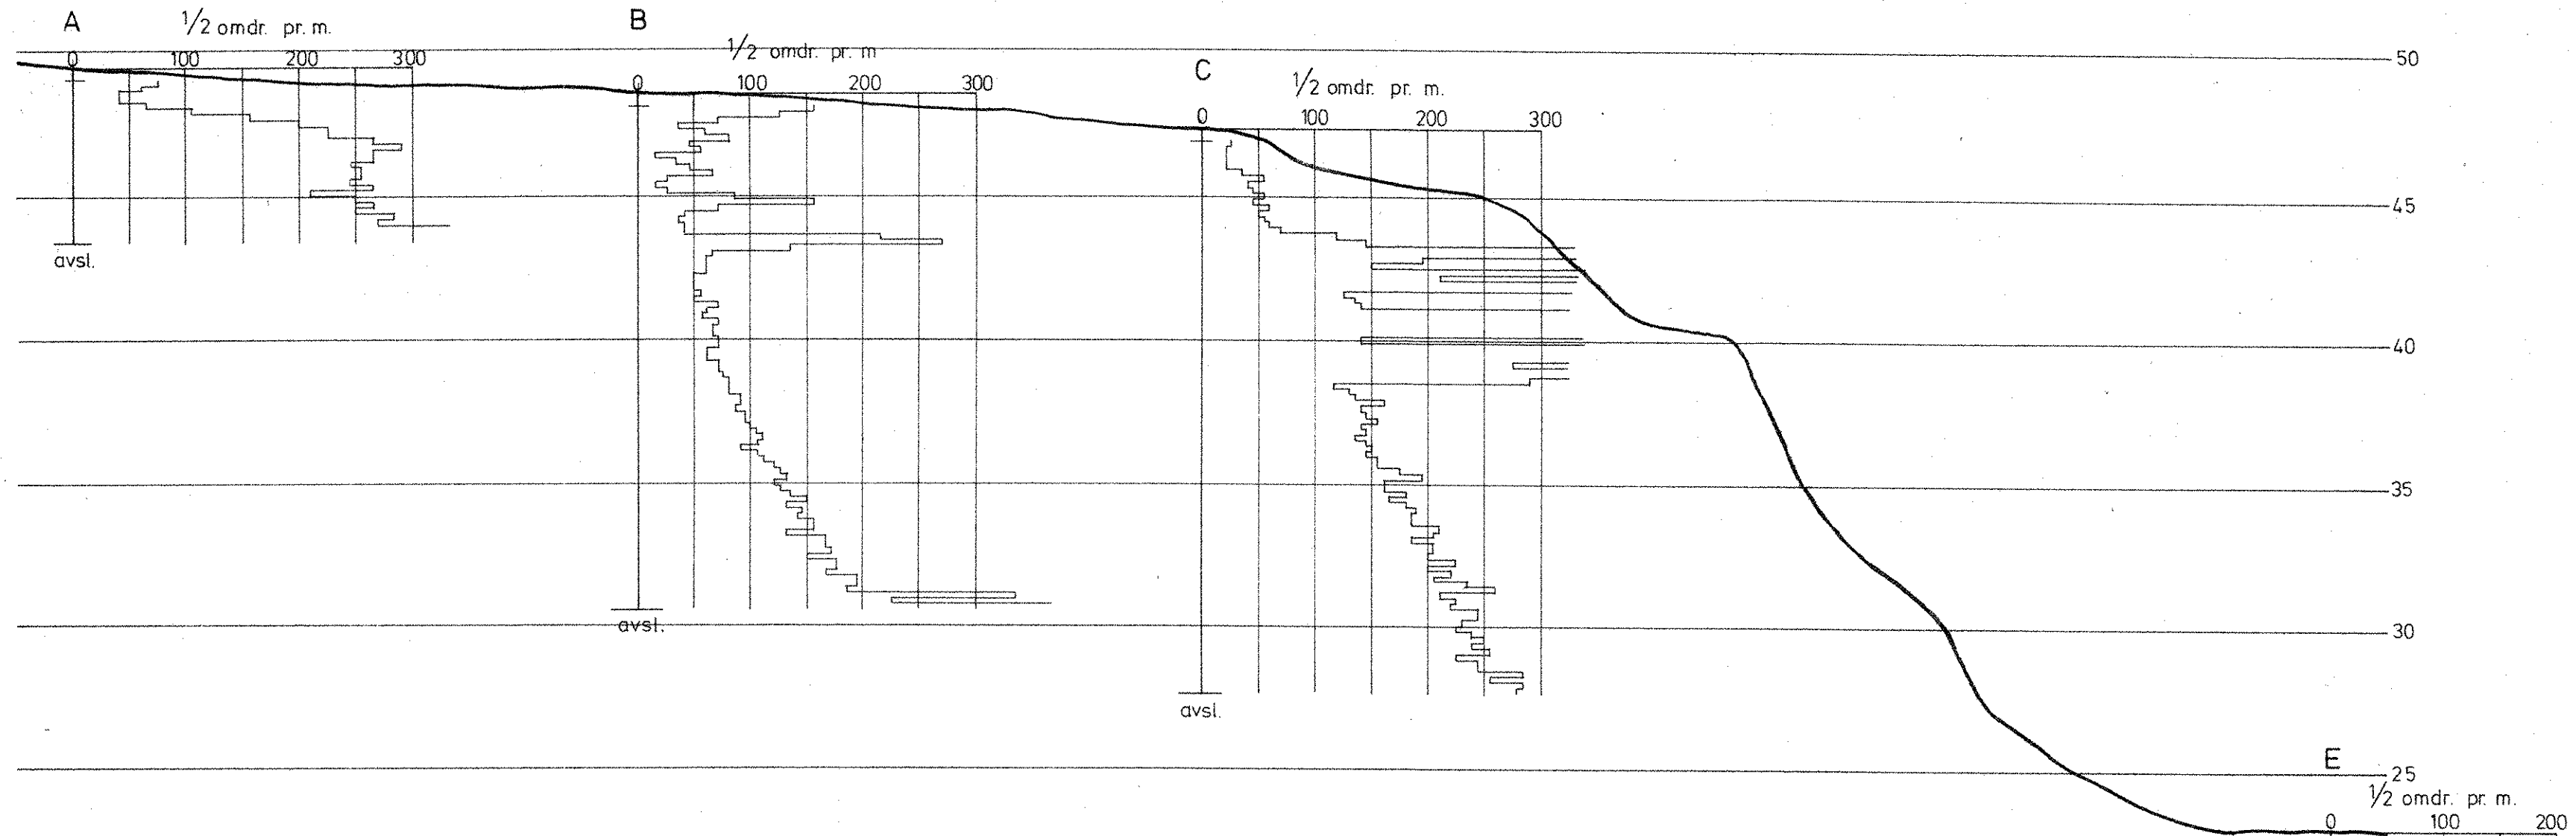

PROFIL 35

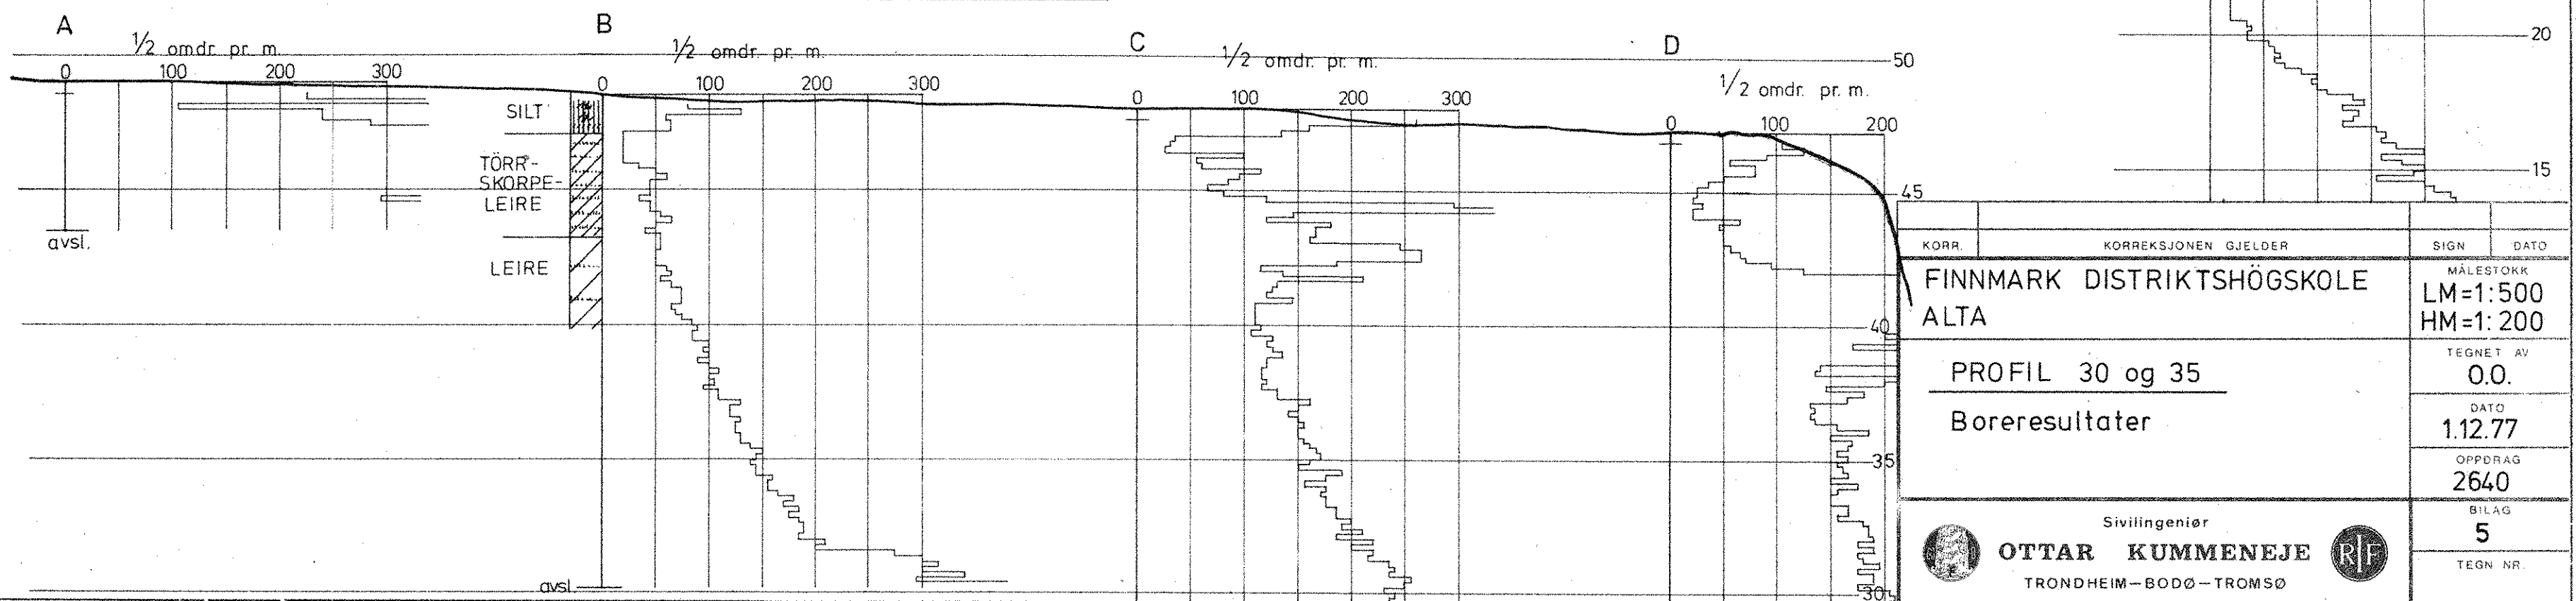

KORR.	KORREKSJONEN	GJELDER	SIGN	DATO
FINNMARK DISTRIKTSHØGSKOLE ALTA			MÅLESTOKK LM=1:500 HM=1:200	
PROFIL 30 og 35			TEGNET AV O.O.	
Boreresultater			DATO 1.12.77	
			OPPDRAG 2640	
Sivilingeniør			BILAG 5	
OTTAR KUMMENEJE			TEGN. NR.	
TRONDHEIM-BODØ-TROMSØ				