



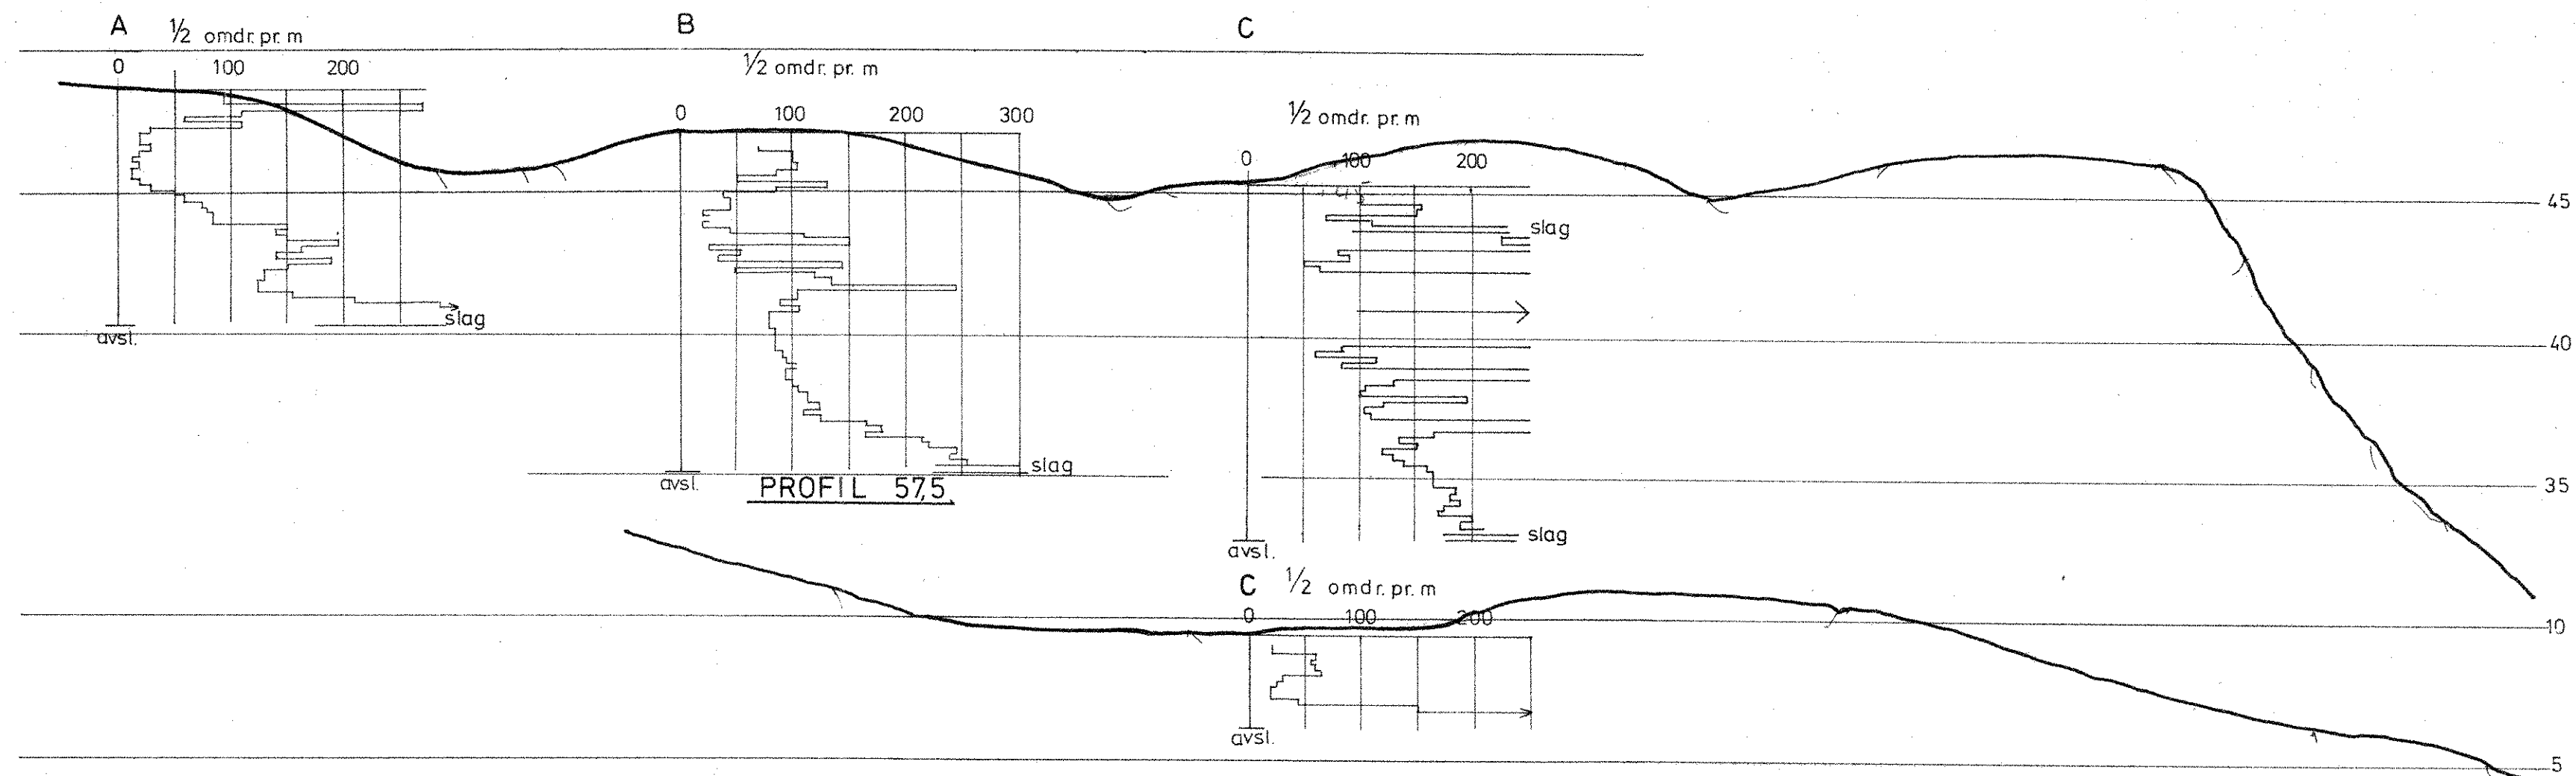

PROFIL 40

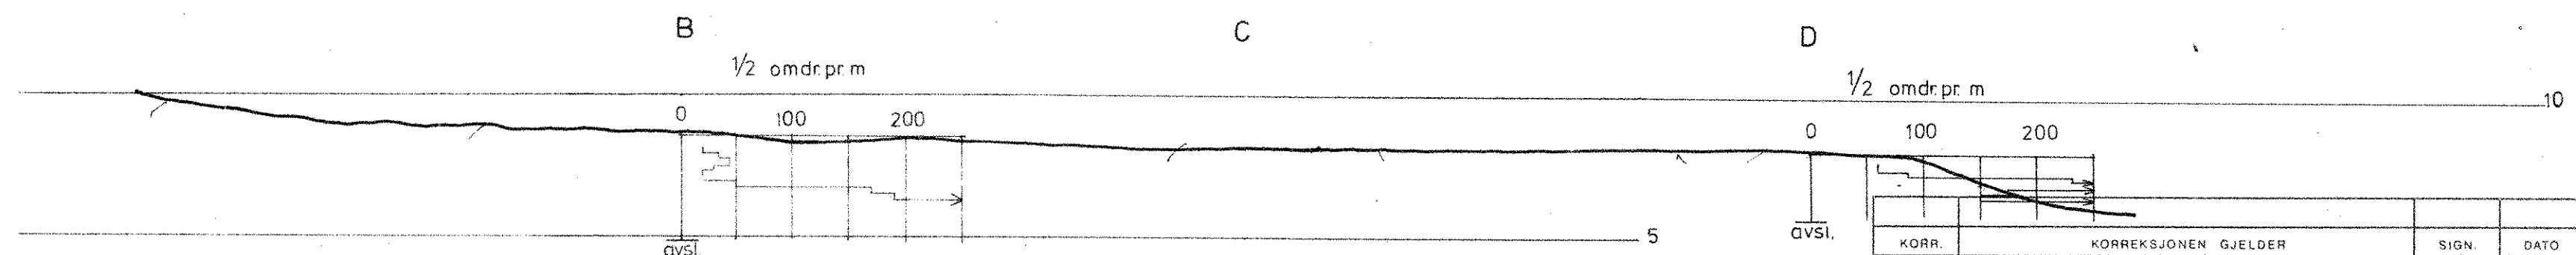

PROFIL 65



KORR.	KORREKSJONEN GJELDER	SIGN.	DATO
FINNMARK	DISTRIKTHØGSKOLE	LM = 1:500	MÅLESTOKK
ALTA		HM = 1:200	
PROFIL 40, 575 OG 65		TEGNET AV	O.O./T.L.
Boreresultater		DATO	1.12.77
		OPPDRAG	2640
Sivilingeniør		BILAG	6
 OTTAR KUMMENEJE 		TEGN. NR.	
TRONDHEIM-BODØ-TROMSØ			