



PROFIL 75

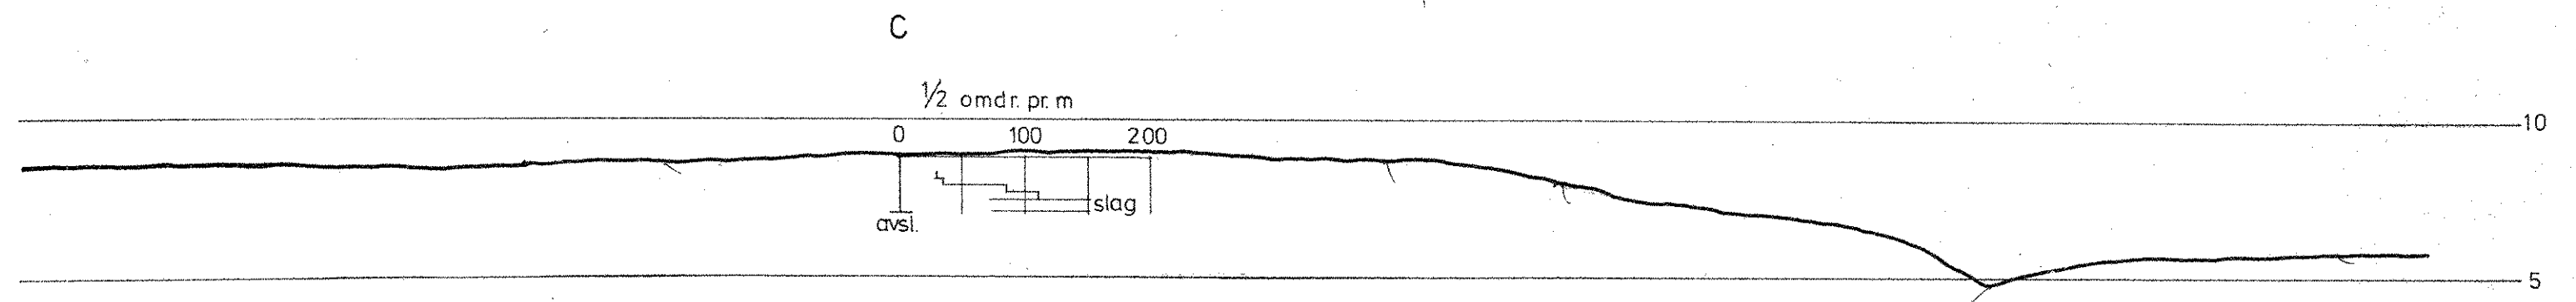

PROFIL 85

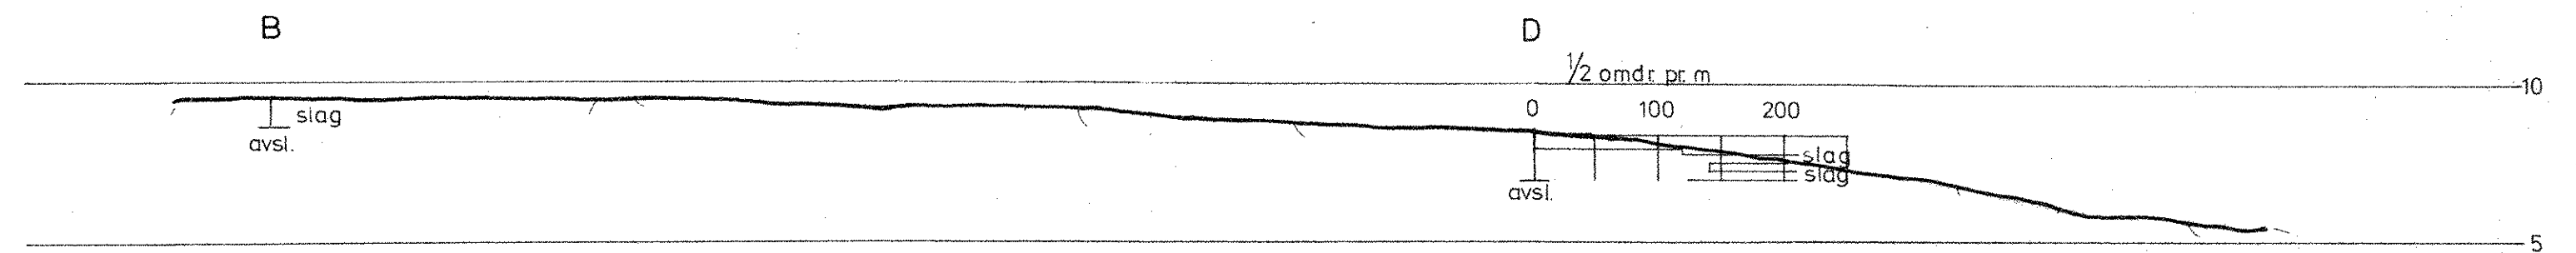

KORR.	KORREKSJONEN GJELDER	SIGN.	DATO
FINNMARK DISTRIKTSHØGSKOLE ALTA		MALESTOKK LM = 1:500 HM = 1:200	
PROFIL 75 og 85 Borerresultater		TEGNET AV O.O./T.L.	
		DATO 1.12.77	
		OPPDRAK 2640	
		BILAG 7	
		TEGN. NR.	



Sivilingeniør
OTTAR KUMMENEJE
TRONDHEIM—BODØ—TROMSØ

