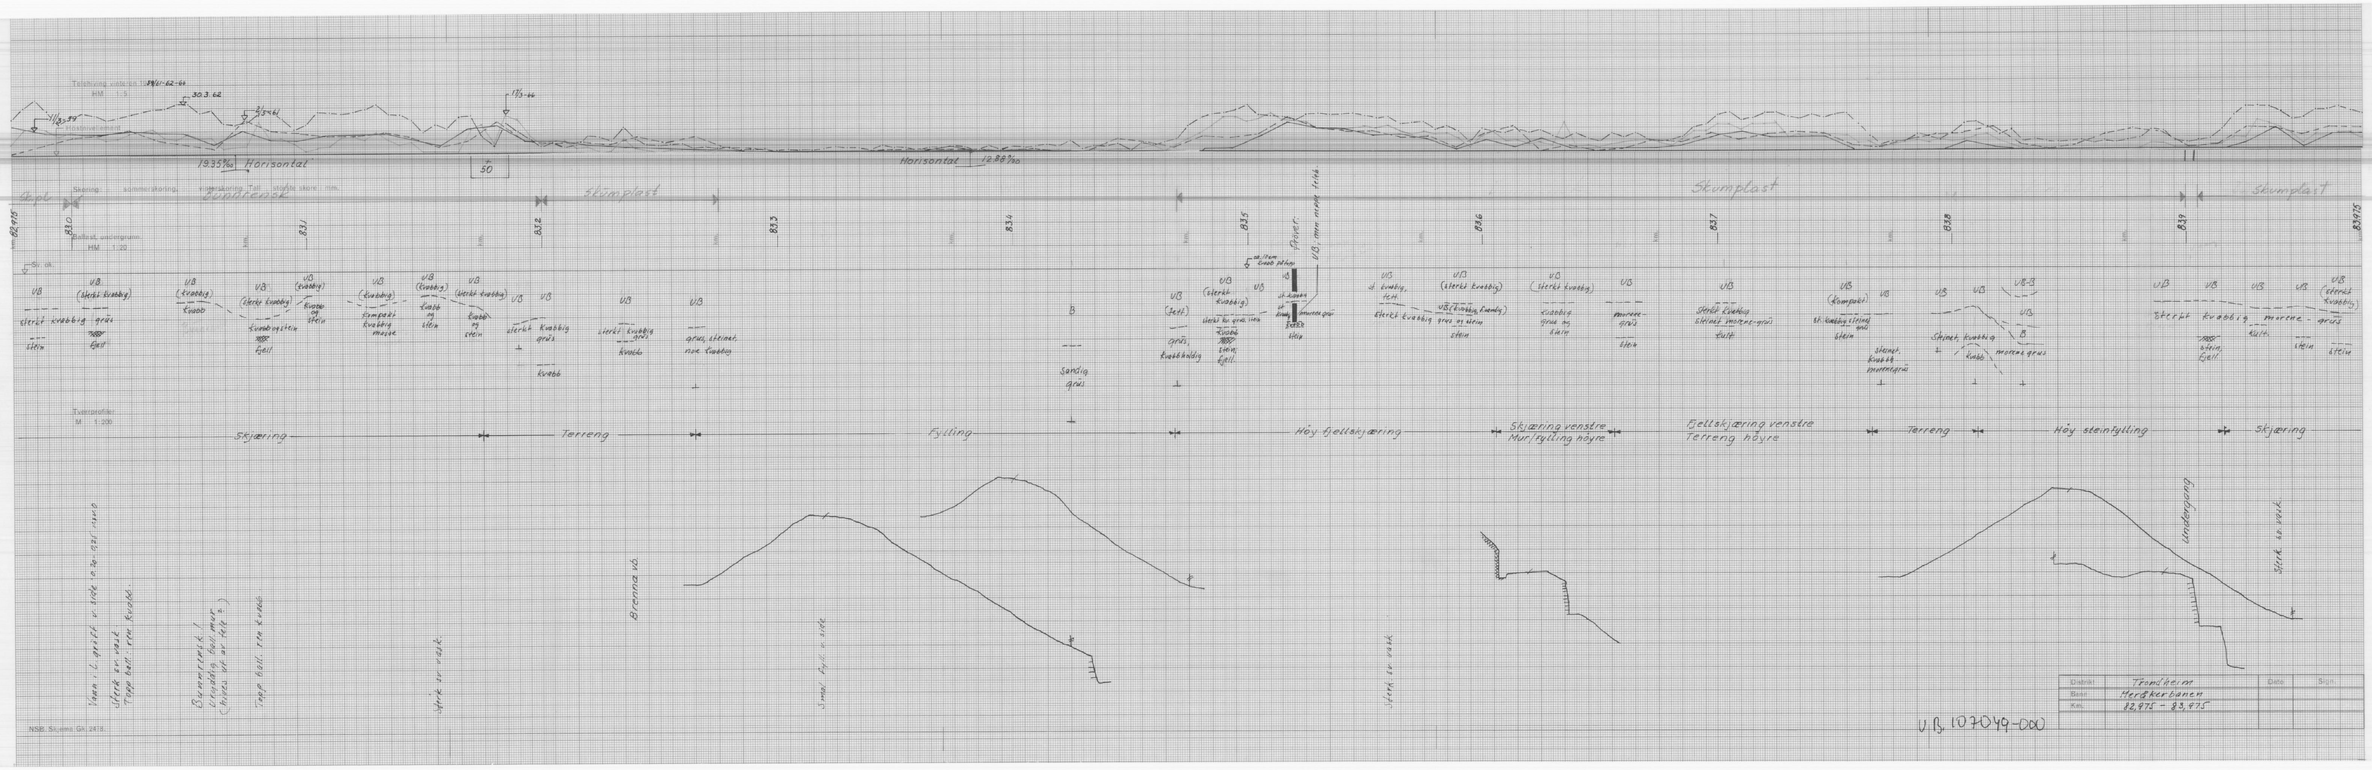
Tellehøg vidarkø 1:200/1:2000 HM 1:5
30.3.62
Vg3-66
Vg3-66
Vg3-66
Stikkrenne
Grøft
Grøft
1935‰ Horisontal
50
Horisontal 12,88‰
Skumplast
Skumplast
Skumplast
Skjæring
Terreng
Fylling
Høy fjellskjæring
Skjæring venstre
Murr, fylling høyre
Fjellskjæring venstre
Terreng høyre
Terreng
Høy steinfylling
Skjæring
Brønna vg.
Grøft av betong
Grøft av betong
Grøft av betong