


TEGNFORKLARING:

- Slagsondering
- ▽ Maskinsondering
- ▼ Ramsondering
- ⊙ Prøvetagning
- ⊕ Poretrykksmåling
- K Boringer utført tidligere av Sivilingeniør O. Kjølseth A/S
- w Naturlig vanninnhold

TANDBERGMOEN, HÖNEFOSS		Dato 11.5 - 70	Tegner <i>Nør.</i>
Profilen med boreresultater HM = 1:200 LM = 1:1000		Godkjent	
Norges geotekniske institutt		Oppdr. nr.	70007
		Tegn. nr.	002

Boring nr.: K I 10  
K 1  
K 1  
K 1

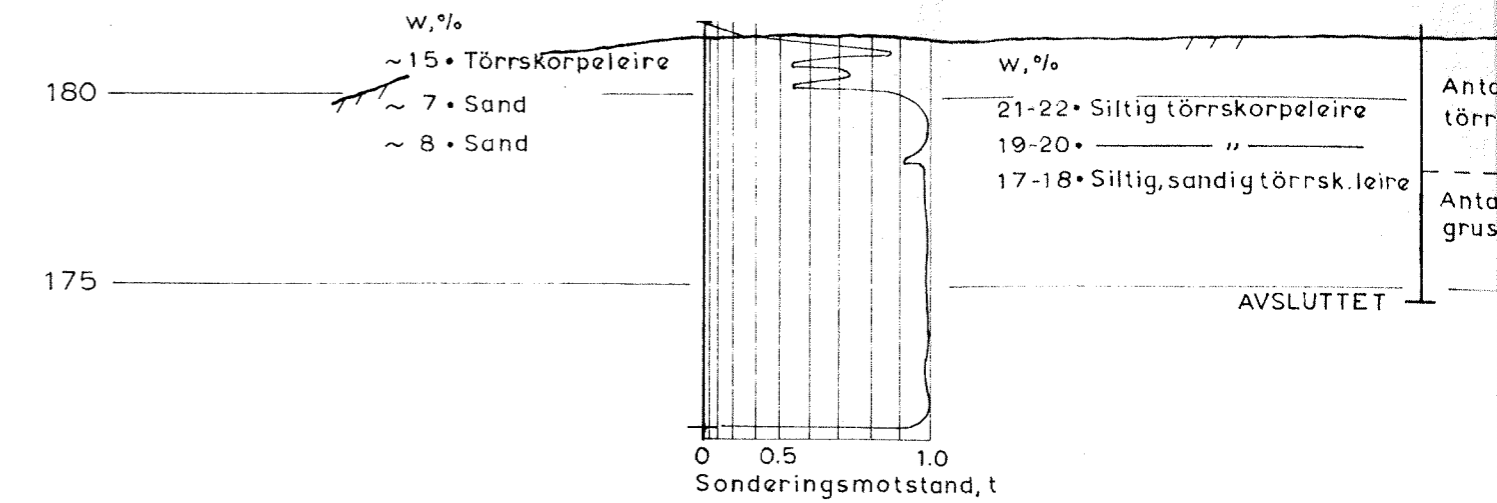

Boring nr.: 8  
O

