




PROFIL C

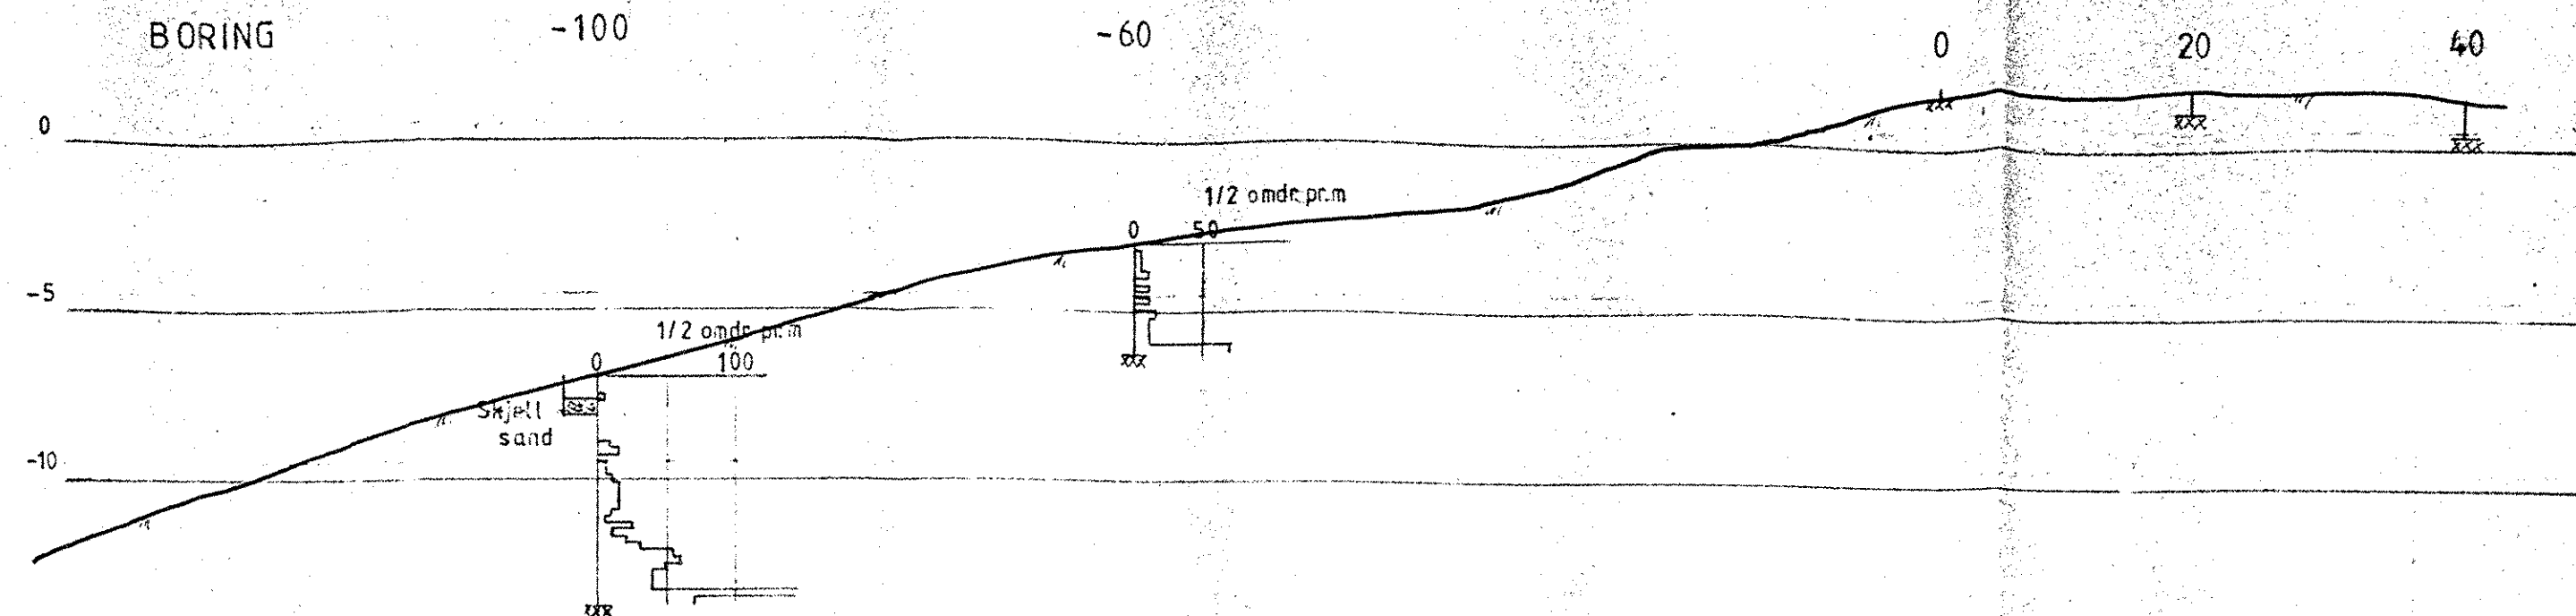

PROFIL CD

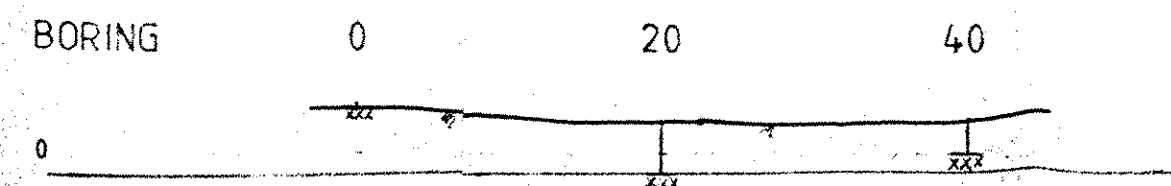

PROFIL D

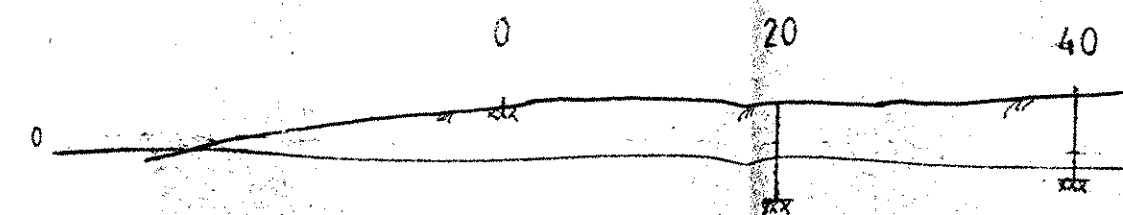

KORR.	KORREKSJONEN GJELDER	SIGN.	DATO
	OLJEØVINGSSENTER, FJELLDAL	MÅLESTOKK	HM = 1:200 LM = 1:500
	PROFIL C, CD og D	TEGNET AV	SL
	Boreresultater	DATO	22.09.80
		OPPDRAK	3409
		BILAG	4
		TEGN. NR.	04



Sivilingeniør
OTTAR KUMMENEJE
TRONDHEIM-BODØ-TROMSØ

