

PROFIL I

BORING

-100


-60

0

40

80

120

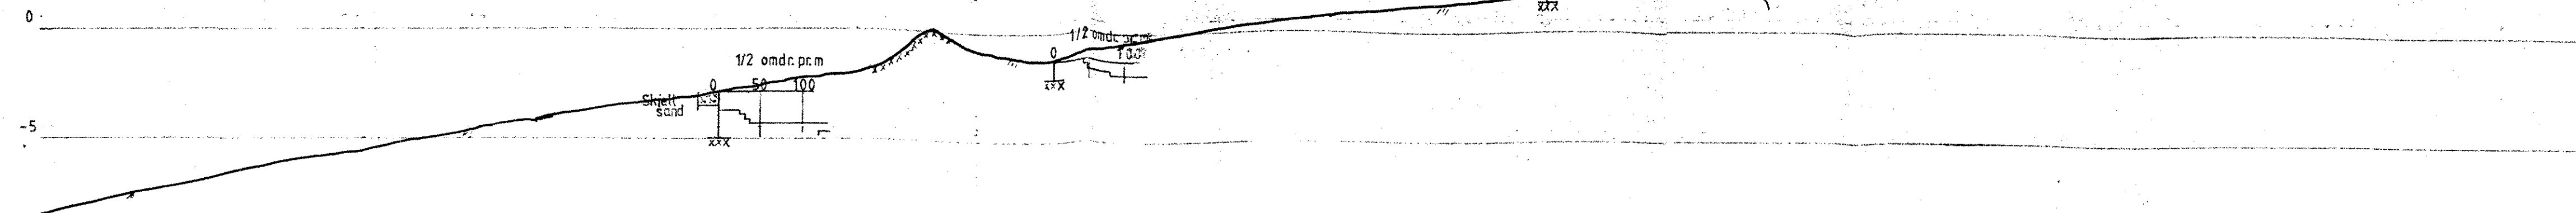

PROFIL K


BORING

-100

-60

0

40

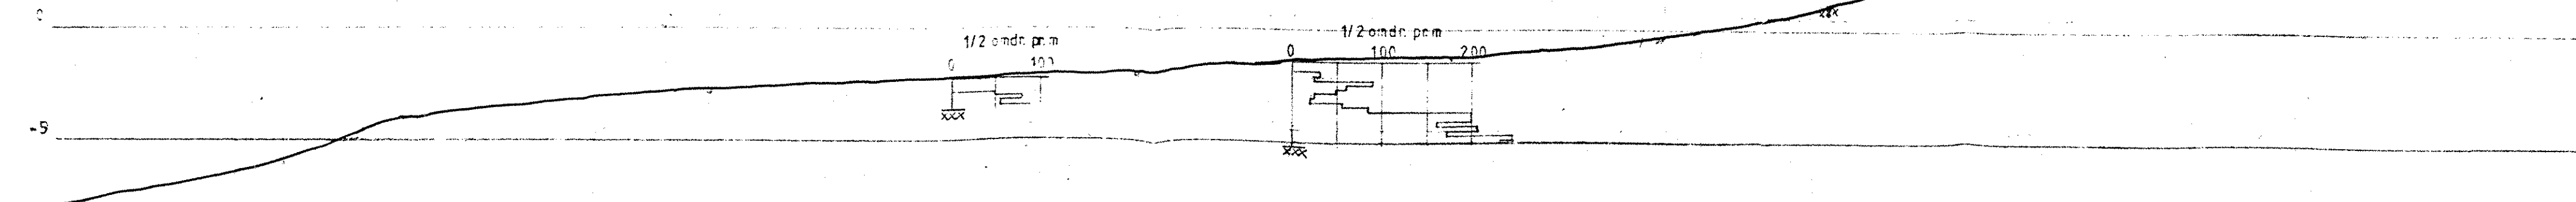

KORR.	KORREKSJONEN GJELDER	SIGN.	DATO
	OLJEØVINGSSENTER, FJELLDAL		MÅLESTOKK HM= 1: 200 LM= 1: 500
	PROFIL I og K		TEGNET AV SL
	Boreresultater		DATO 22.09.80
			OPPDRAG 3409
			BILAG 7
			TEGN. NR. 07

Sivilingeniør
OTTAR KUMMENEJE R/F
TRONDHEIM-BODØ-TROMSØ