




# PROFIL G

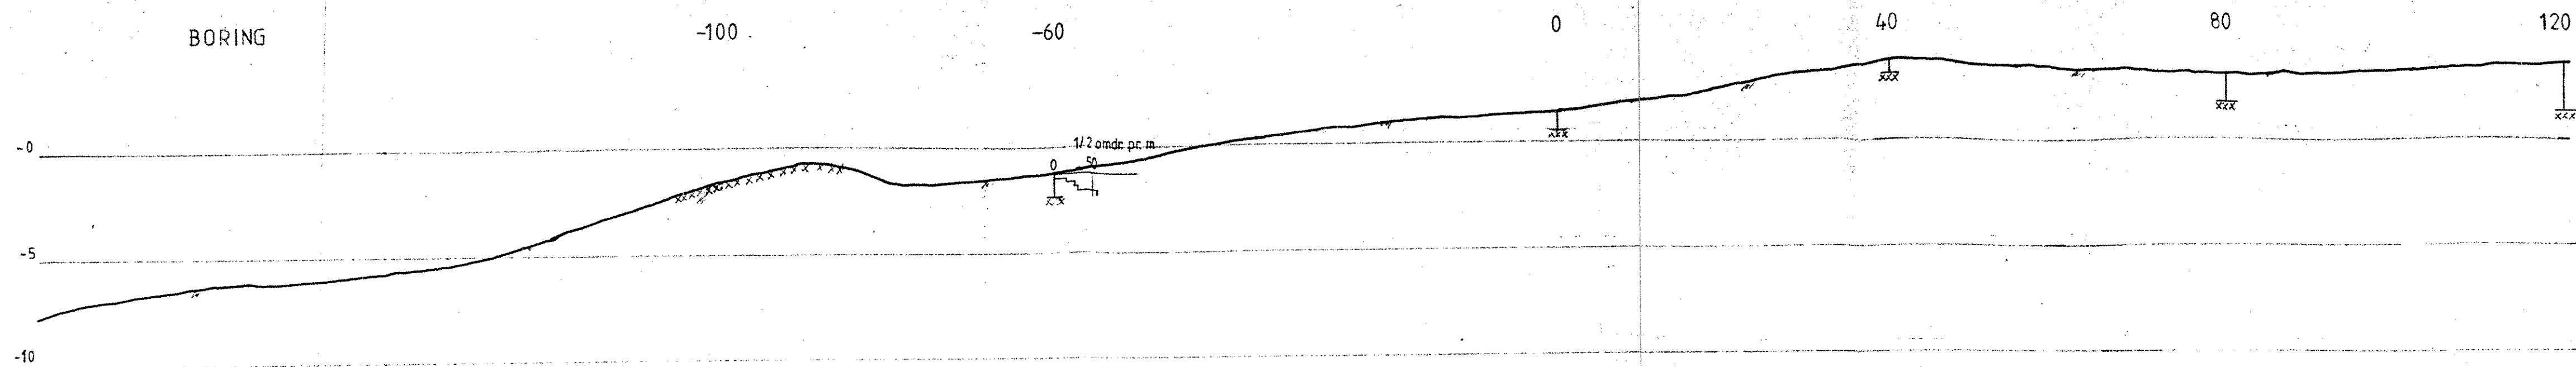

# PROFIL H

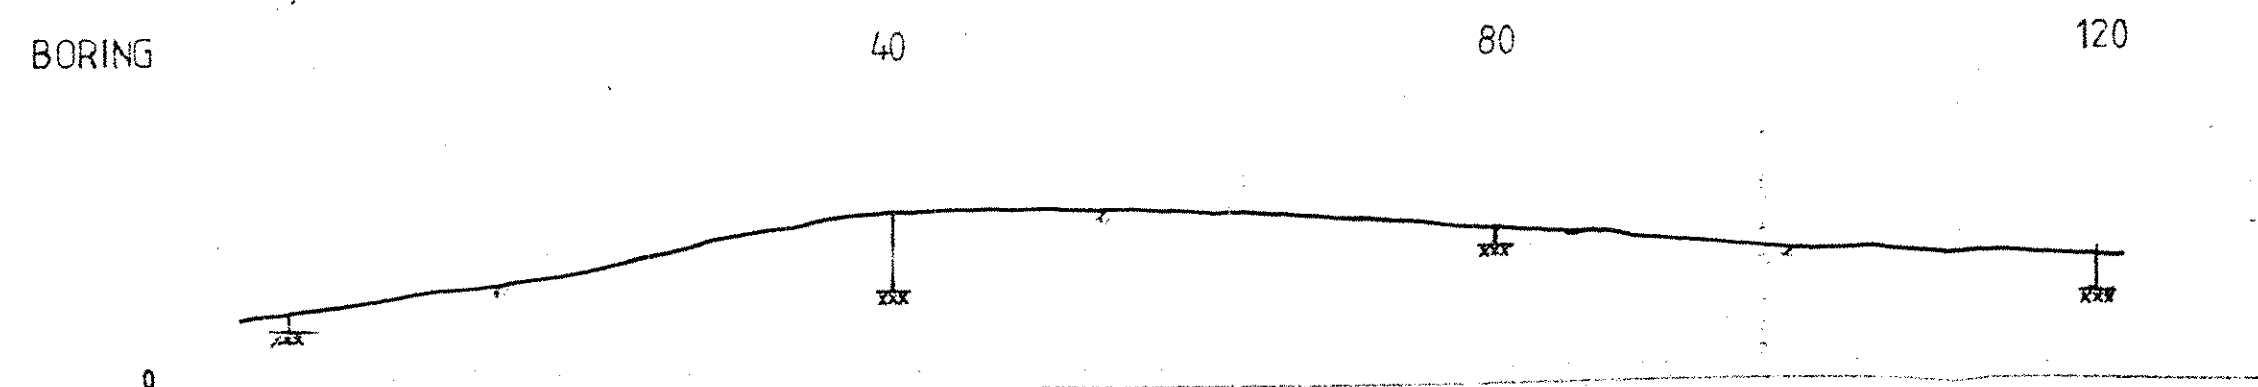

# PROFIL J

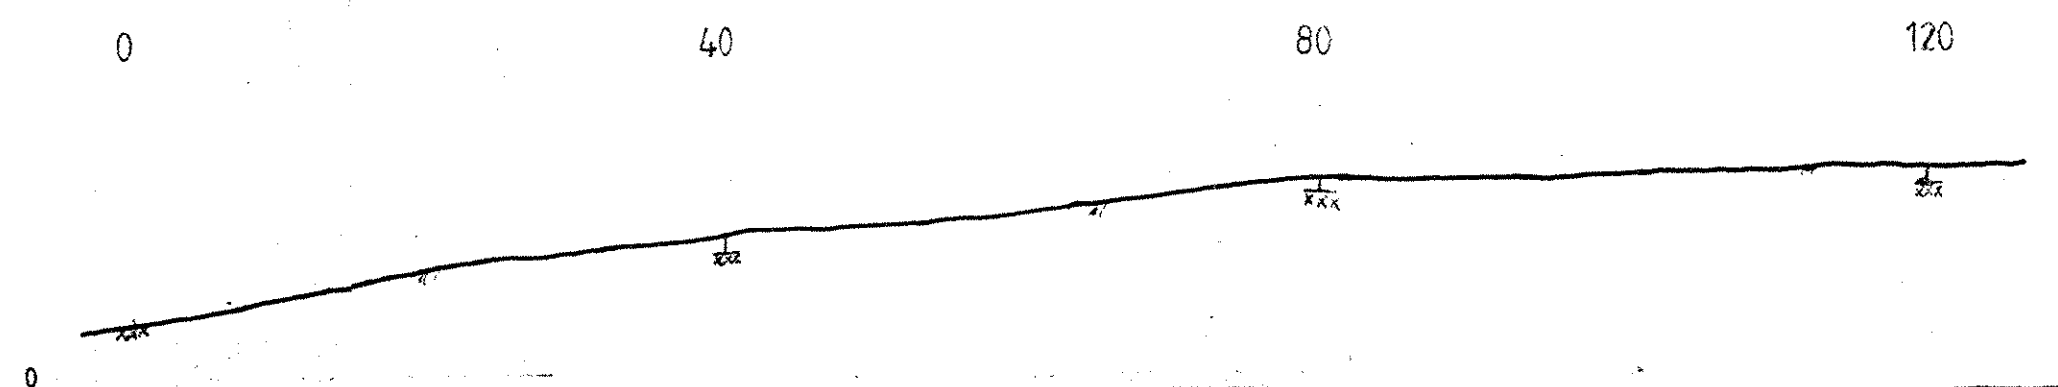

KORR.	KORREKSJONEN GJELDER	SIGN.	DATO
OLJEØVINGSSENTER, FJELLDAL		MÅLESTOKK	HM=1:200
PROFIL G, H og J		LM=1:500	
Boreresultater		TEGNET AV	SL
		DATO	22.09.80
		OPPDRAG	3409
		BILAG	6
Sivilingeniør <b>OTTAR KUMMENEJE</b> R/F TRONDHEIM-BODØ-TROMSØ		TEGN. NR.	06