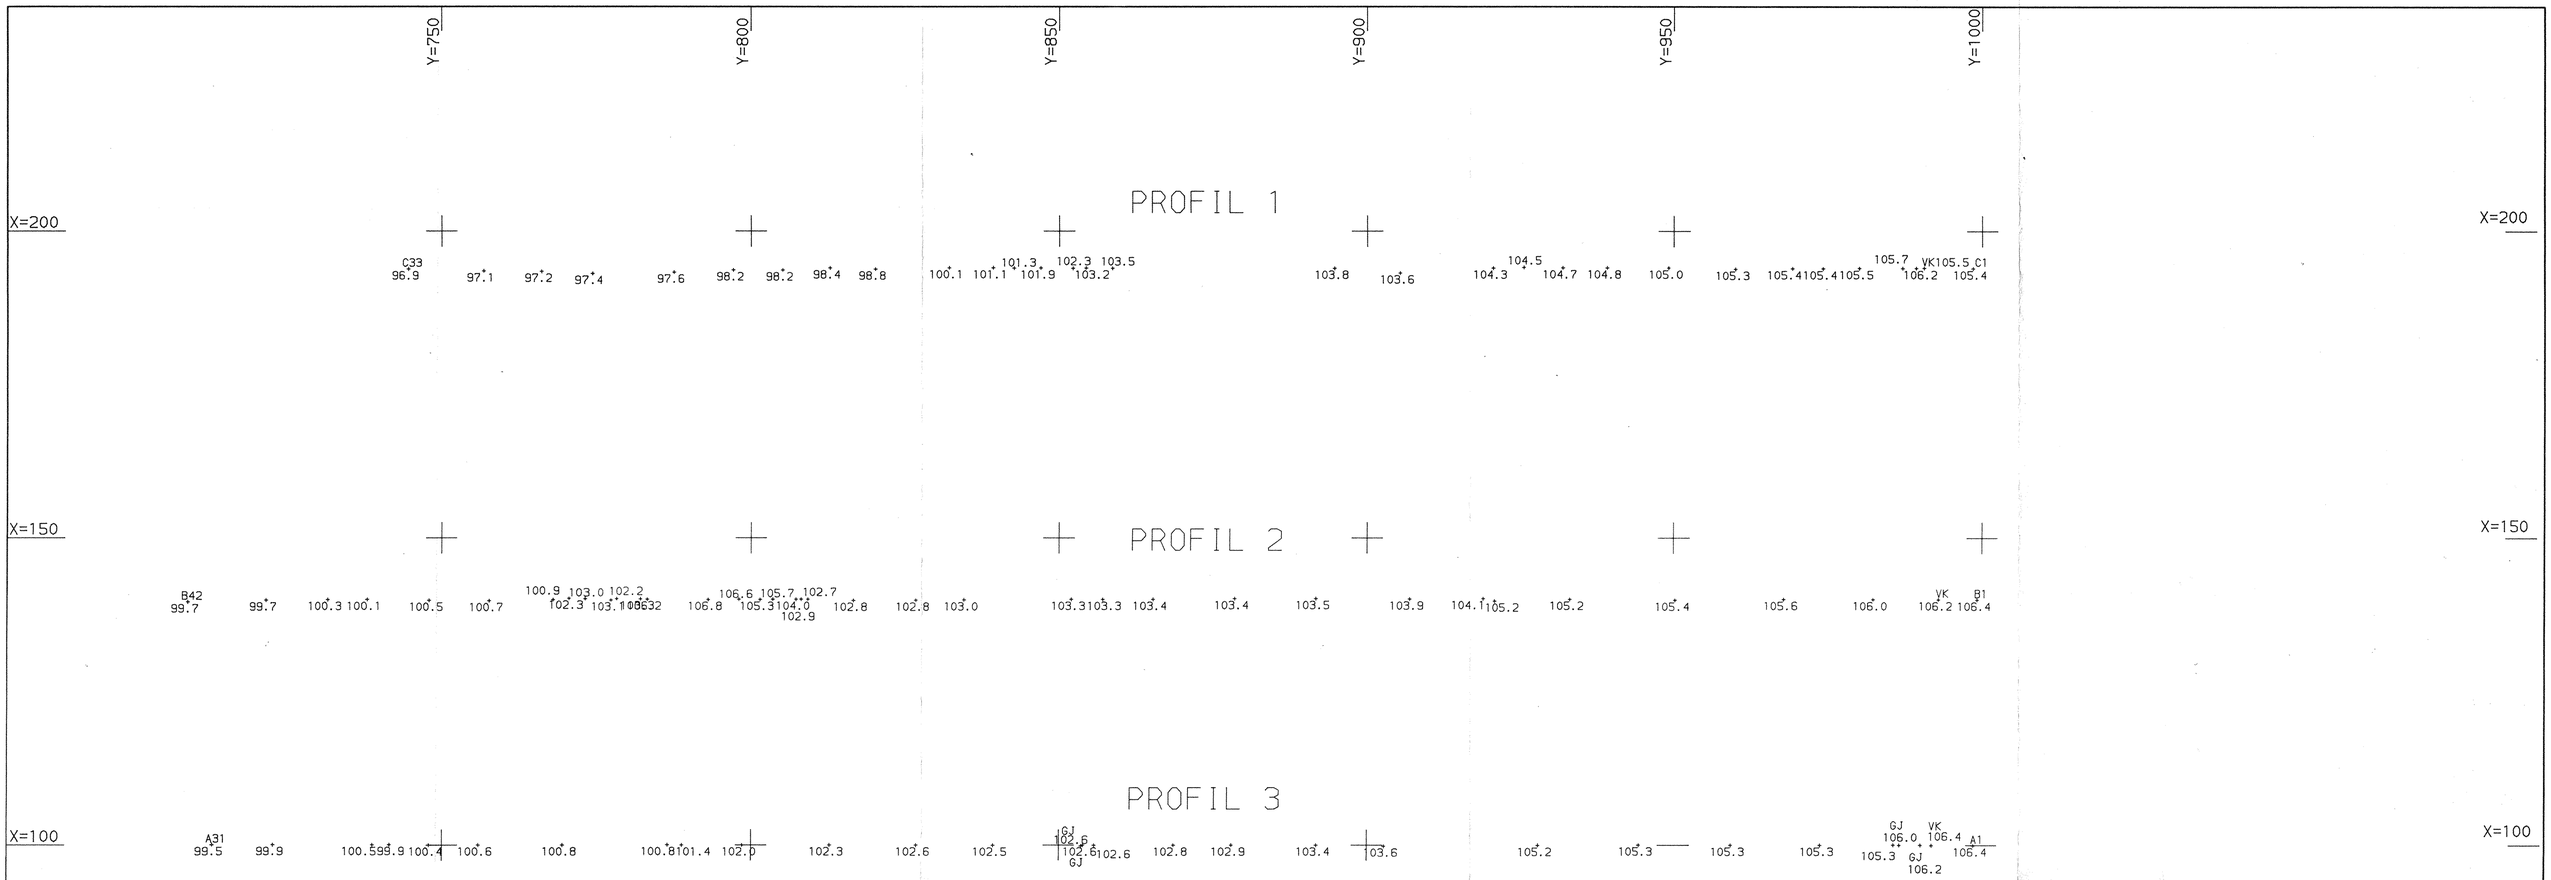

PLAN

M = 1:500

PROFILER

M = 1:500

PROFIL 1

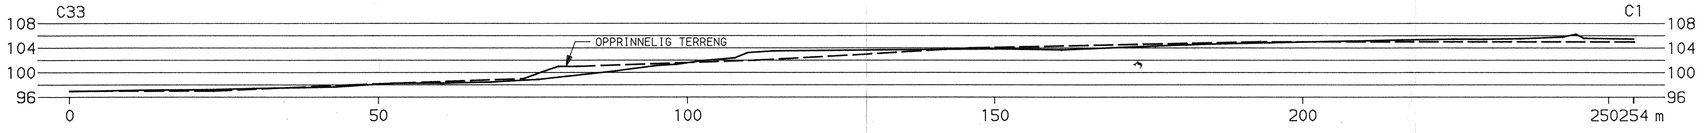

PROFIL 2

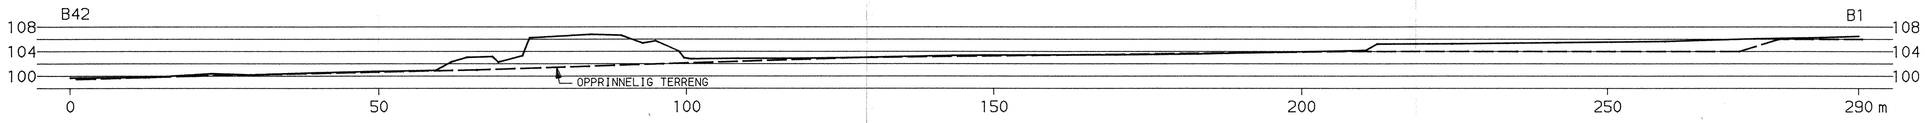

PROFIL 3

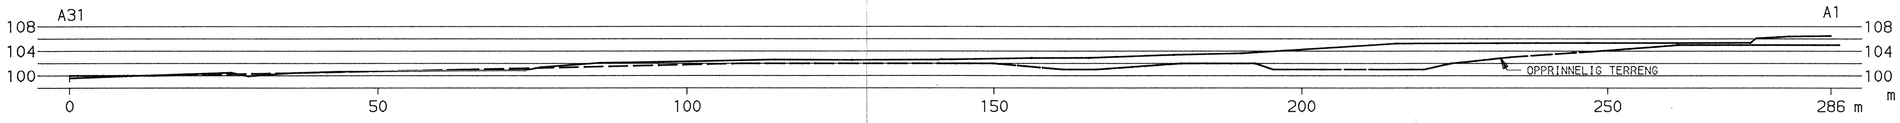

REV.	REVISJONEN GJELDER	SIGN	DATO

PLAN OG PROFILER

POSTENS GODSPROSJEKT

TOMT ALFASET

MÅLESTOKK	TEGNET
1:500	BIRK/AC
KONTR.	
ERST. FOR	DATO 06.03.91
	REV. DATO

NOTEBY
NORSK TEKNISK BYGGEKONTROLL A/S

OPPDRAG NR.	TEGN. NR.	REV.
50077	200	