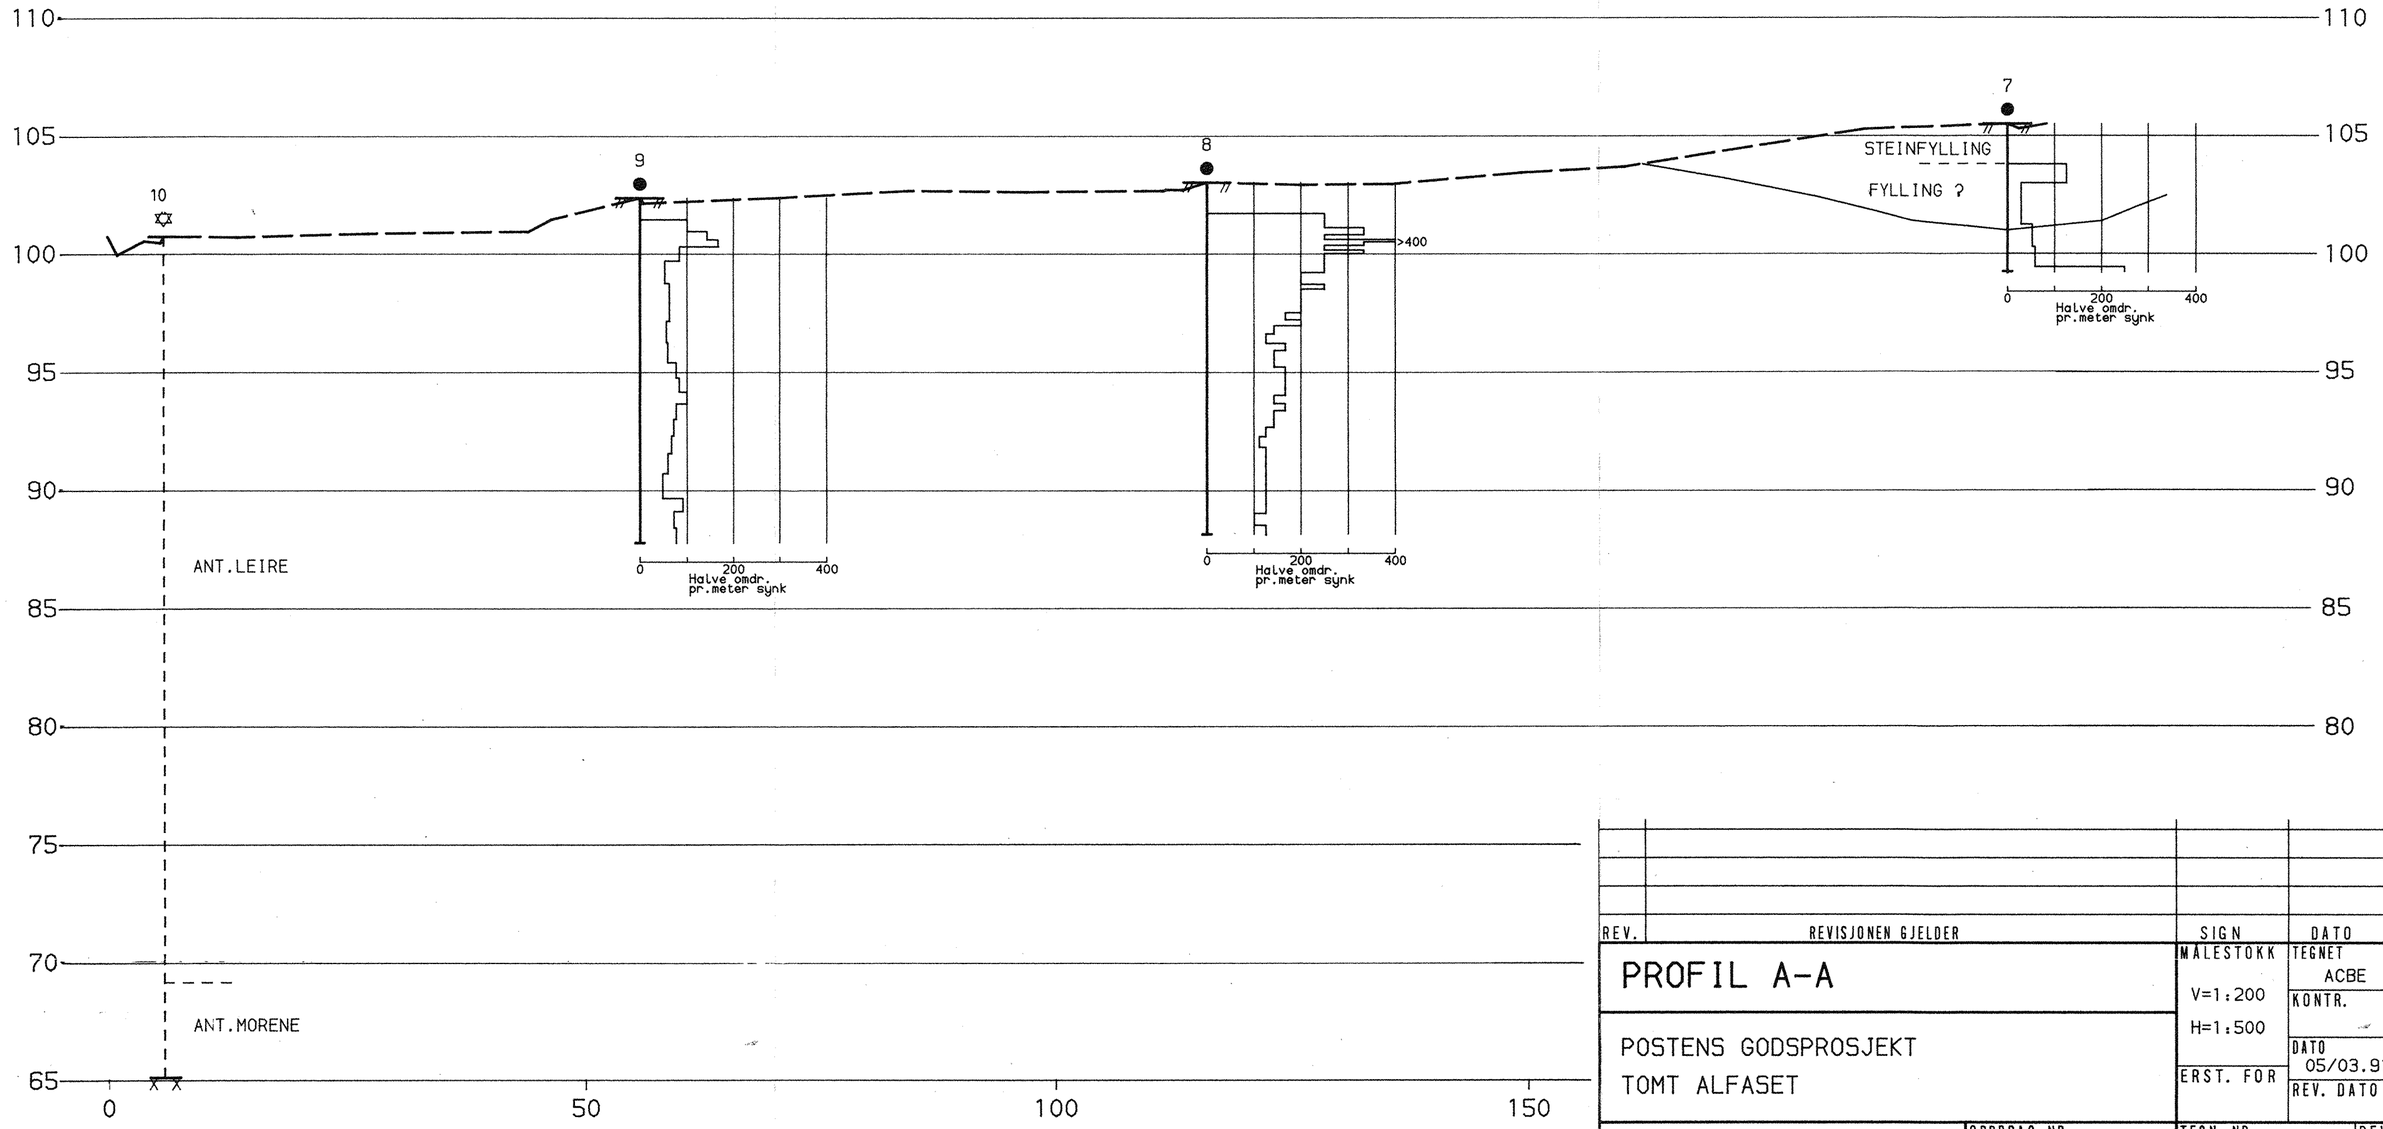

REV.	REVISJONEN GJELDER	SIGN	DATO

PROFIL A-A

POSTENS GODSPROSJEKT
TOMT ALFASET

MÅLESTOKK	TEGNET
V=1:200 H=1:500	ACBE
ERST. FOR	KONTR.
	DATO 05/03.91
	REV. DATO

NOTEBY
NORSK TEKNISK
BYGGEKONTROLL A/S

OPPDRAG NR.	TEGN. NR.	REV.
50077	100	