



PROFIL E 1

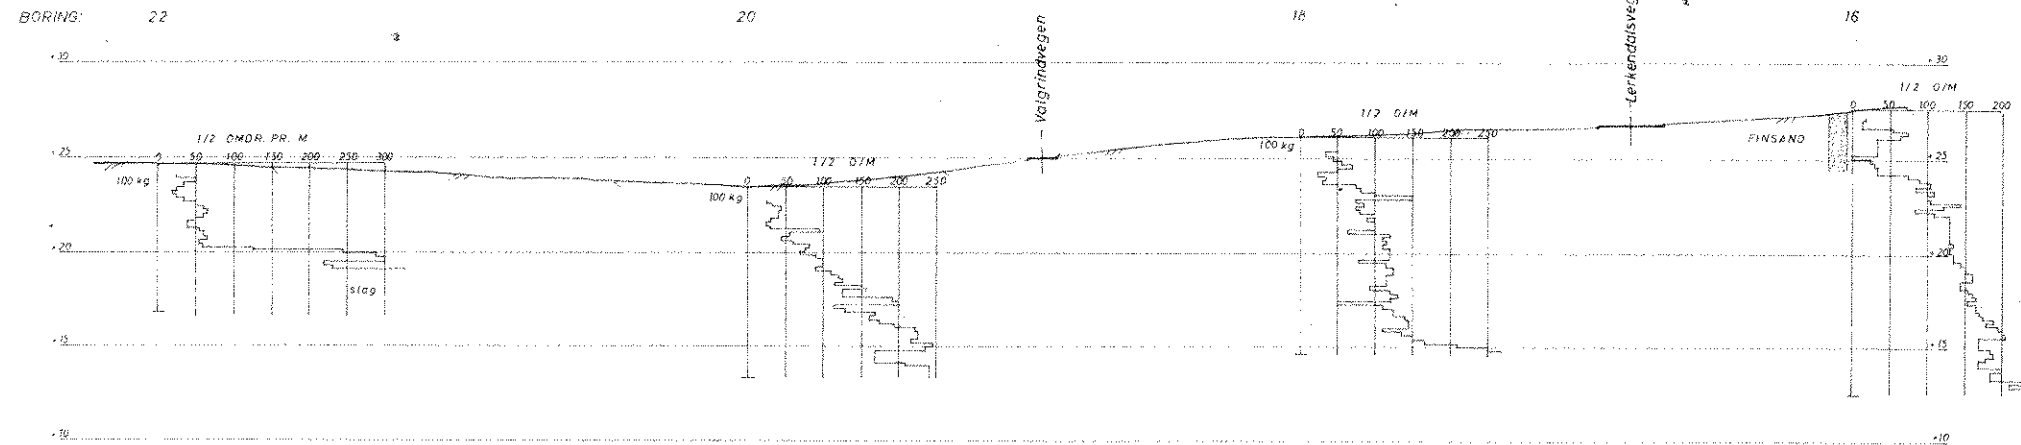

PROFIL E 2

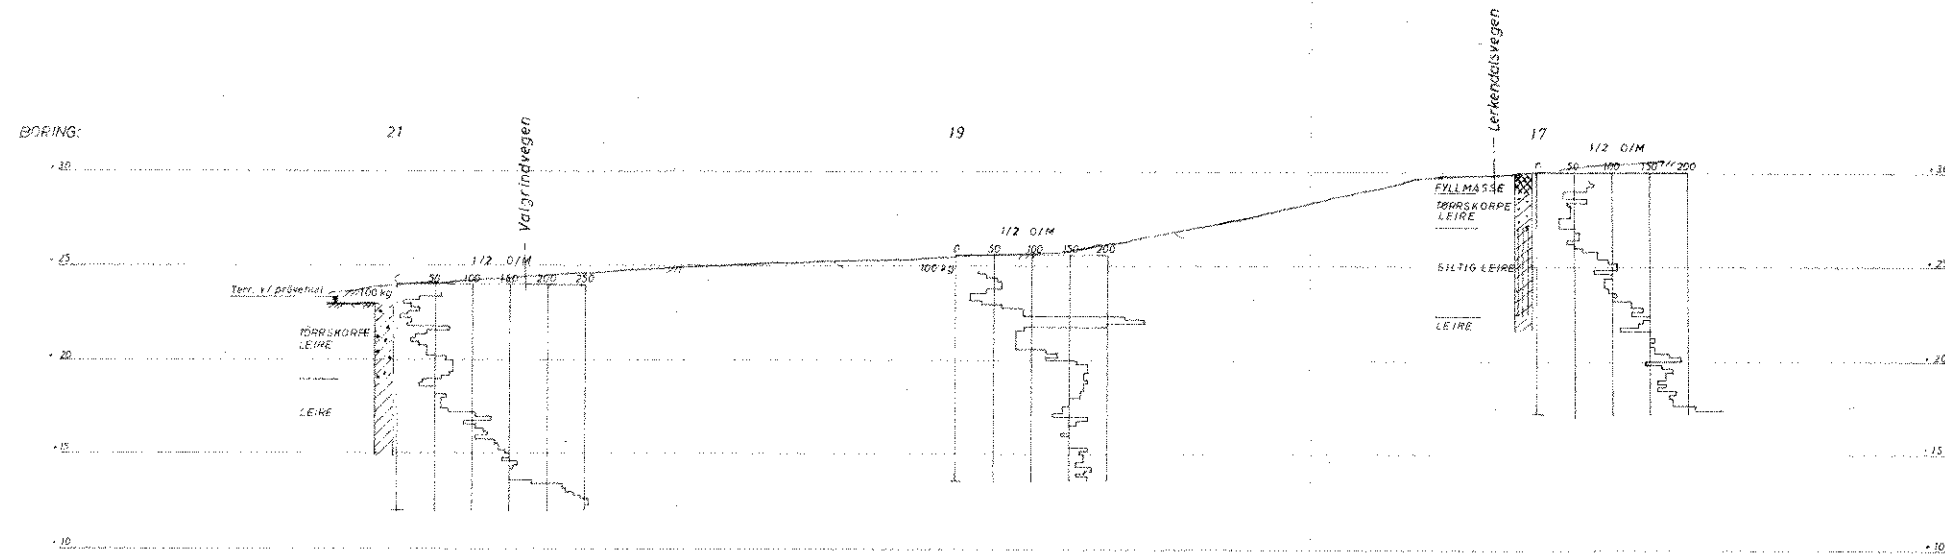

NTH's INTERESSEOMRÅDE.	
PROFIL E1 OG E2 VALSLEITEN	
Dreiesondring. Prøvetaking.	
Rådgiv. ing. O. KUMMENEJE Stiklestadv 3 - Trondheim	O.nr. 0 248 Bilag. 8

LM=1:1000
HM=1:200
Tegn. Dato
E.H. 25.10-63