


BORING

6'

13'

7'

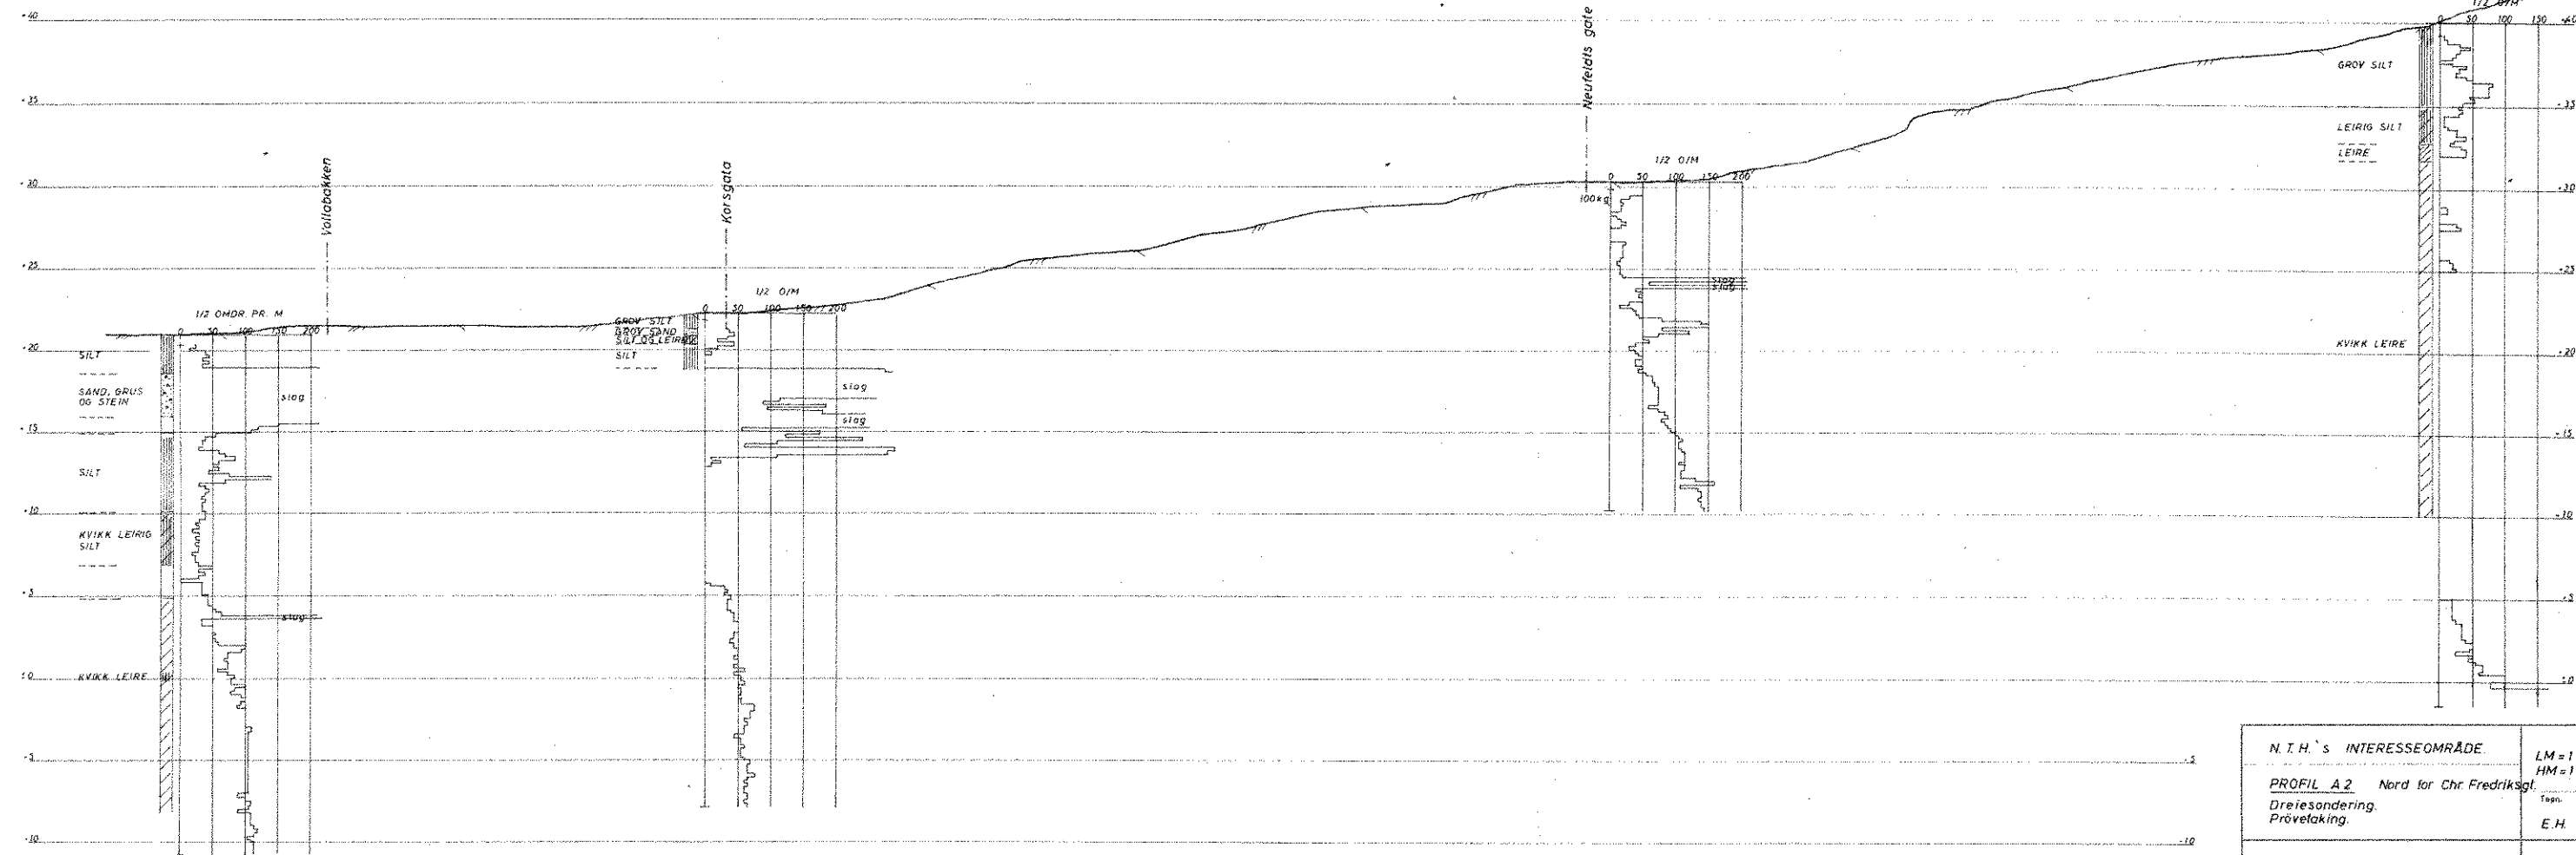

N. T. H.'s INTERESSEOMRÅDE.

LM = 1:500

HM = 1:200

PROFIL A2 Nord for Chr. Fredriksgt.

Dreiesøndering.

Prøvetaking.

Tegn. Dato

E.H. 29.11.63

Rådgiv. ing. O. KUMMENEJE  
Stiklestadv. 3 - Trondheim

O.nr. O. 248

Bilag 3