


BORING:

6'

13'

7'

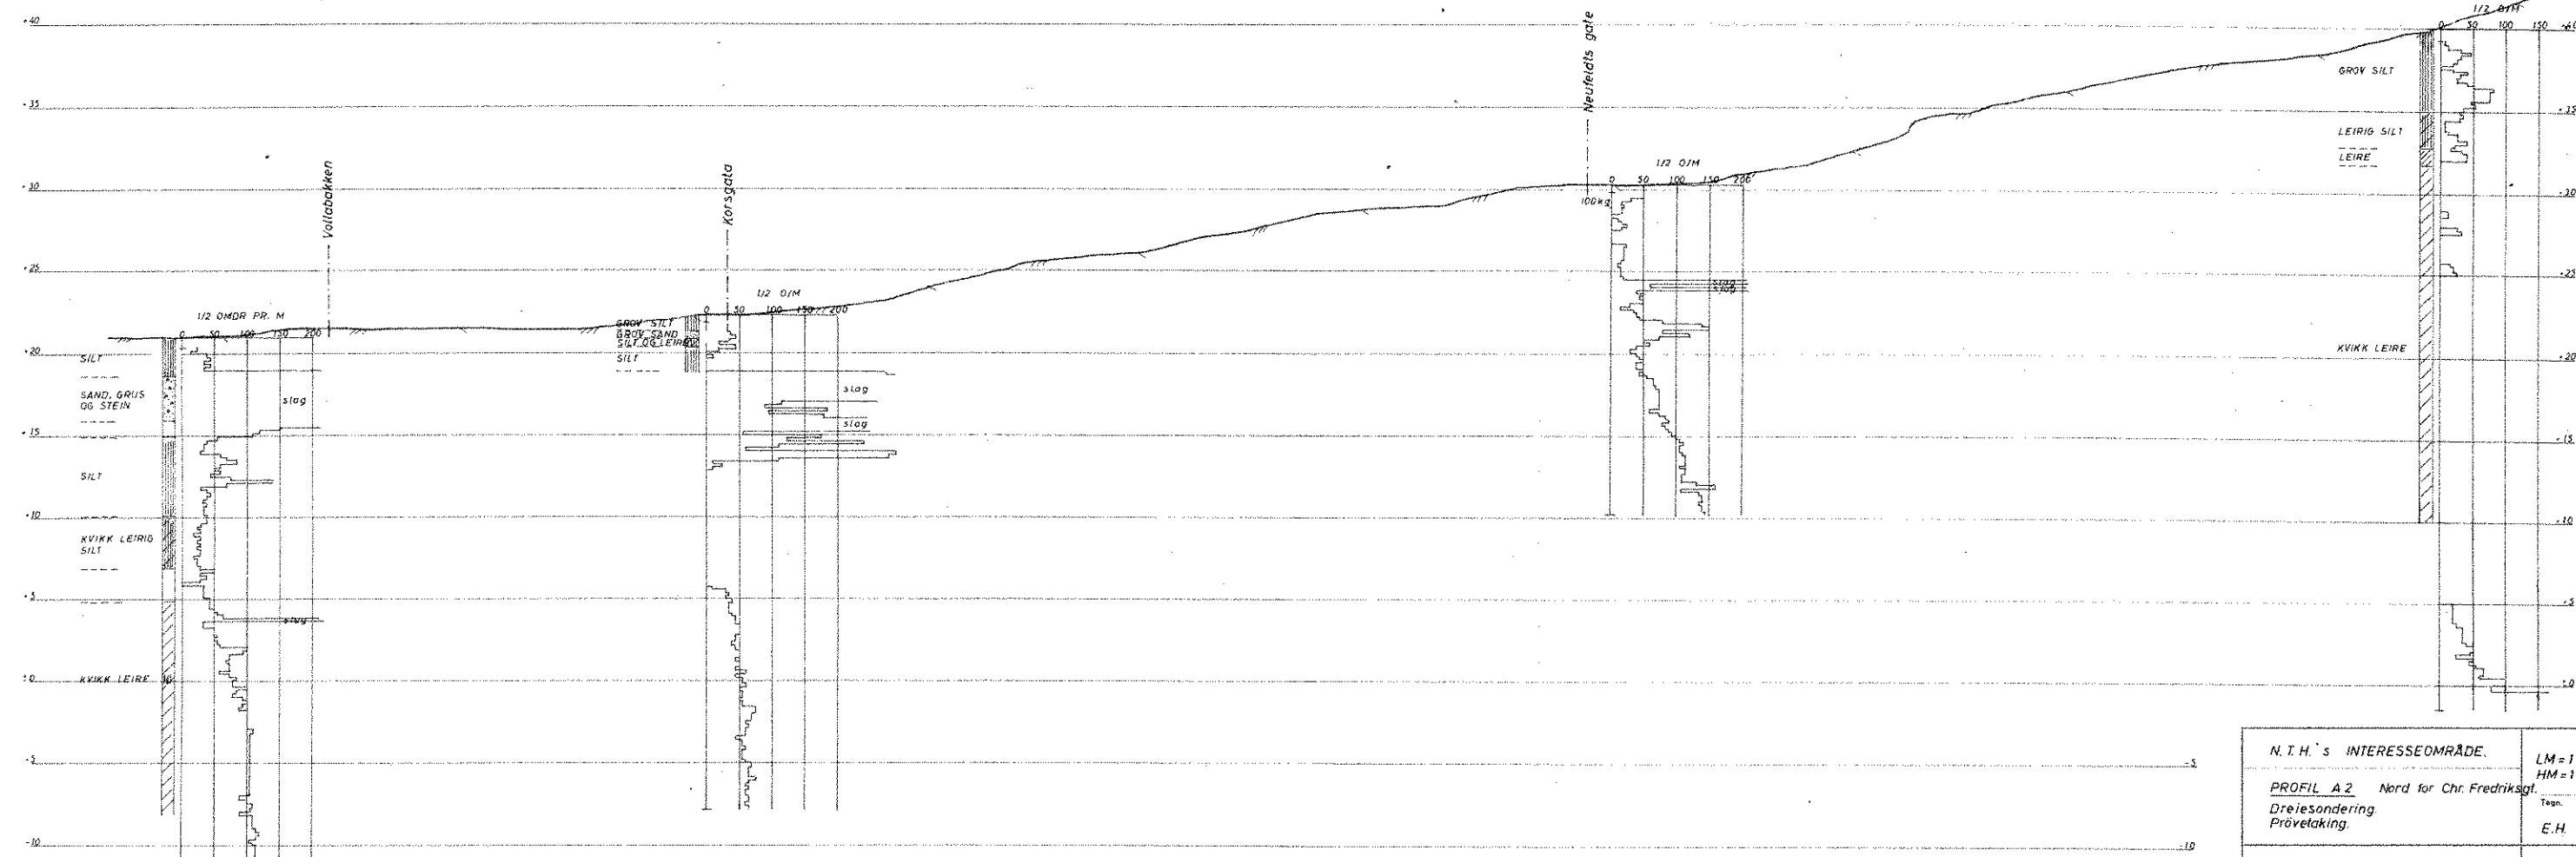

N.T.H.'s INTERESSEOMRÅDE.

LM = 1:500

PROFIL A2 Nord for Chr. Fredriksgt.

HM = 1:200

Dreiesondering  
Prøvetaking.

Tegn. Dato

E.H. 29.11.63

Rådgiv. ing. O. KUMMENEJE  
Stikkestadv. 3 - Trondheim

O-nr. 0. 248

Bilag 3