


PROFIL D1

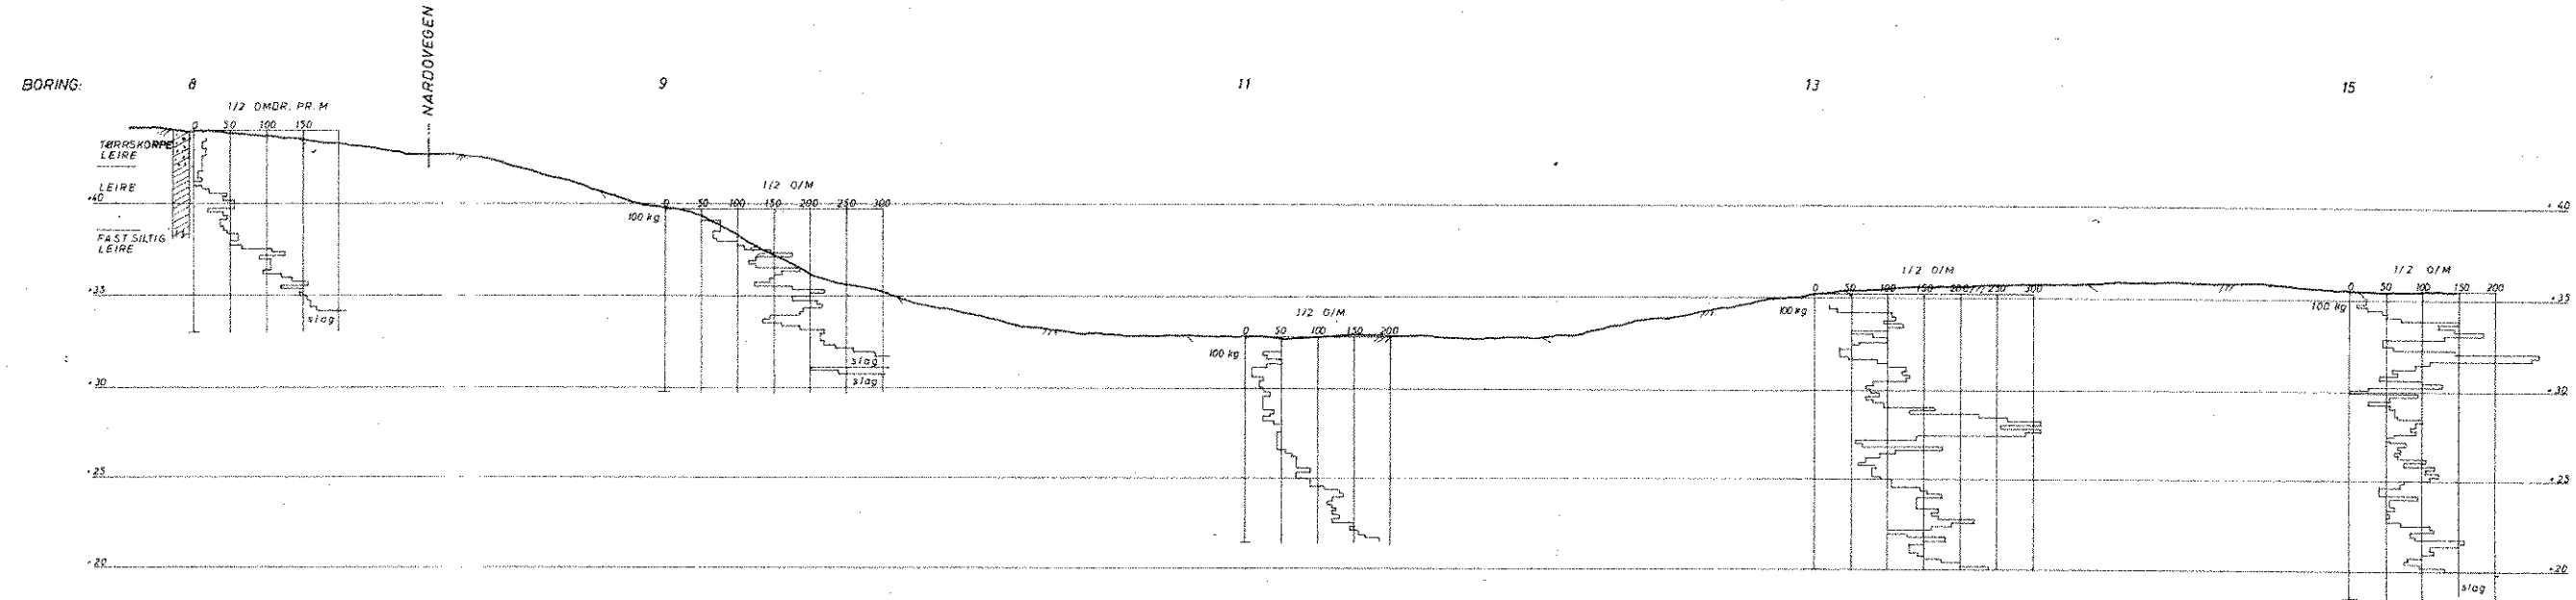

N.I.H.'s INTERESSEOMRÅDE	LM = 1:1000
PROFIL D1 LERKENDAL-VALGRINDA	HM = 1:200
Dreiesondering.	Tegn. Data
	E.H. 6.11.63
Rådgiv. ing. O. KUMMENEJE	O-nr. 0.248
Stiklostadv. 3 - Trondheim	Bilag. 4