

R. 220-2 Valsetbakken, Jonsvatnet.
Spredegrøfter for kloakk.

Etter oppdrag fra Planavdelingen v/o.ing. Nordmark er det utført slagboringer i området mellom Jonsvannsvegen og bebyggelsen tilhørende Valsetbakken Husflidskole.

Formålet med undersøkelsen var å få undersøke mulighetene for anlegg av spredegrøfter for kloakk.

1. Markarbeidet

Markarbeidet er utført 14.6.-71 under ledelse av boreformann Skaget, TIV. Det er slagboret i tilsammen 10 hull merket 11-21 med største boredybde 3.25 m i hull 11. Alle boringer er ført til fjell. Plasseringen av hullene fremgår av bilag 1.

2. Grunnforhold

Profil I og II(bilag 2) viser terrenget fra Jonsvannsvegen og opp mot bebyggelsen, mens profil III er lagt langs østsiden av Jonsvannsvegen.


Grunnforholdene varierer fra fjell i dagen (nær bebyggelsen) til 3.25 m overdekning ned mot Jonsvannsvegen, stort sett er fjelldybden mindre enn 2 m.


Løsmassene antas å bestå av 30-50 cm matjord og videre grus og stein ned til antatt flussfjell.

Da en etter de retningslinjer som er gitt av Norges Vassdrags- og Elektrisitetsvesen, Vassdragsdirektoratet ikke finner at det er grunnlag for anlegg av spredegrøfter, er det ikke foretatt måling av grunnens permeabilitet.


Geoteknisk avd. TIV


Torgeir Gunleiksrud


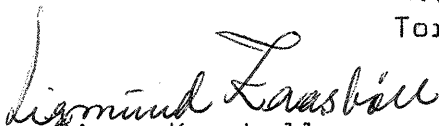

Sigmund Kaasbøll

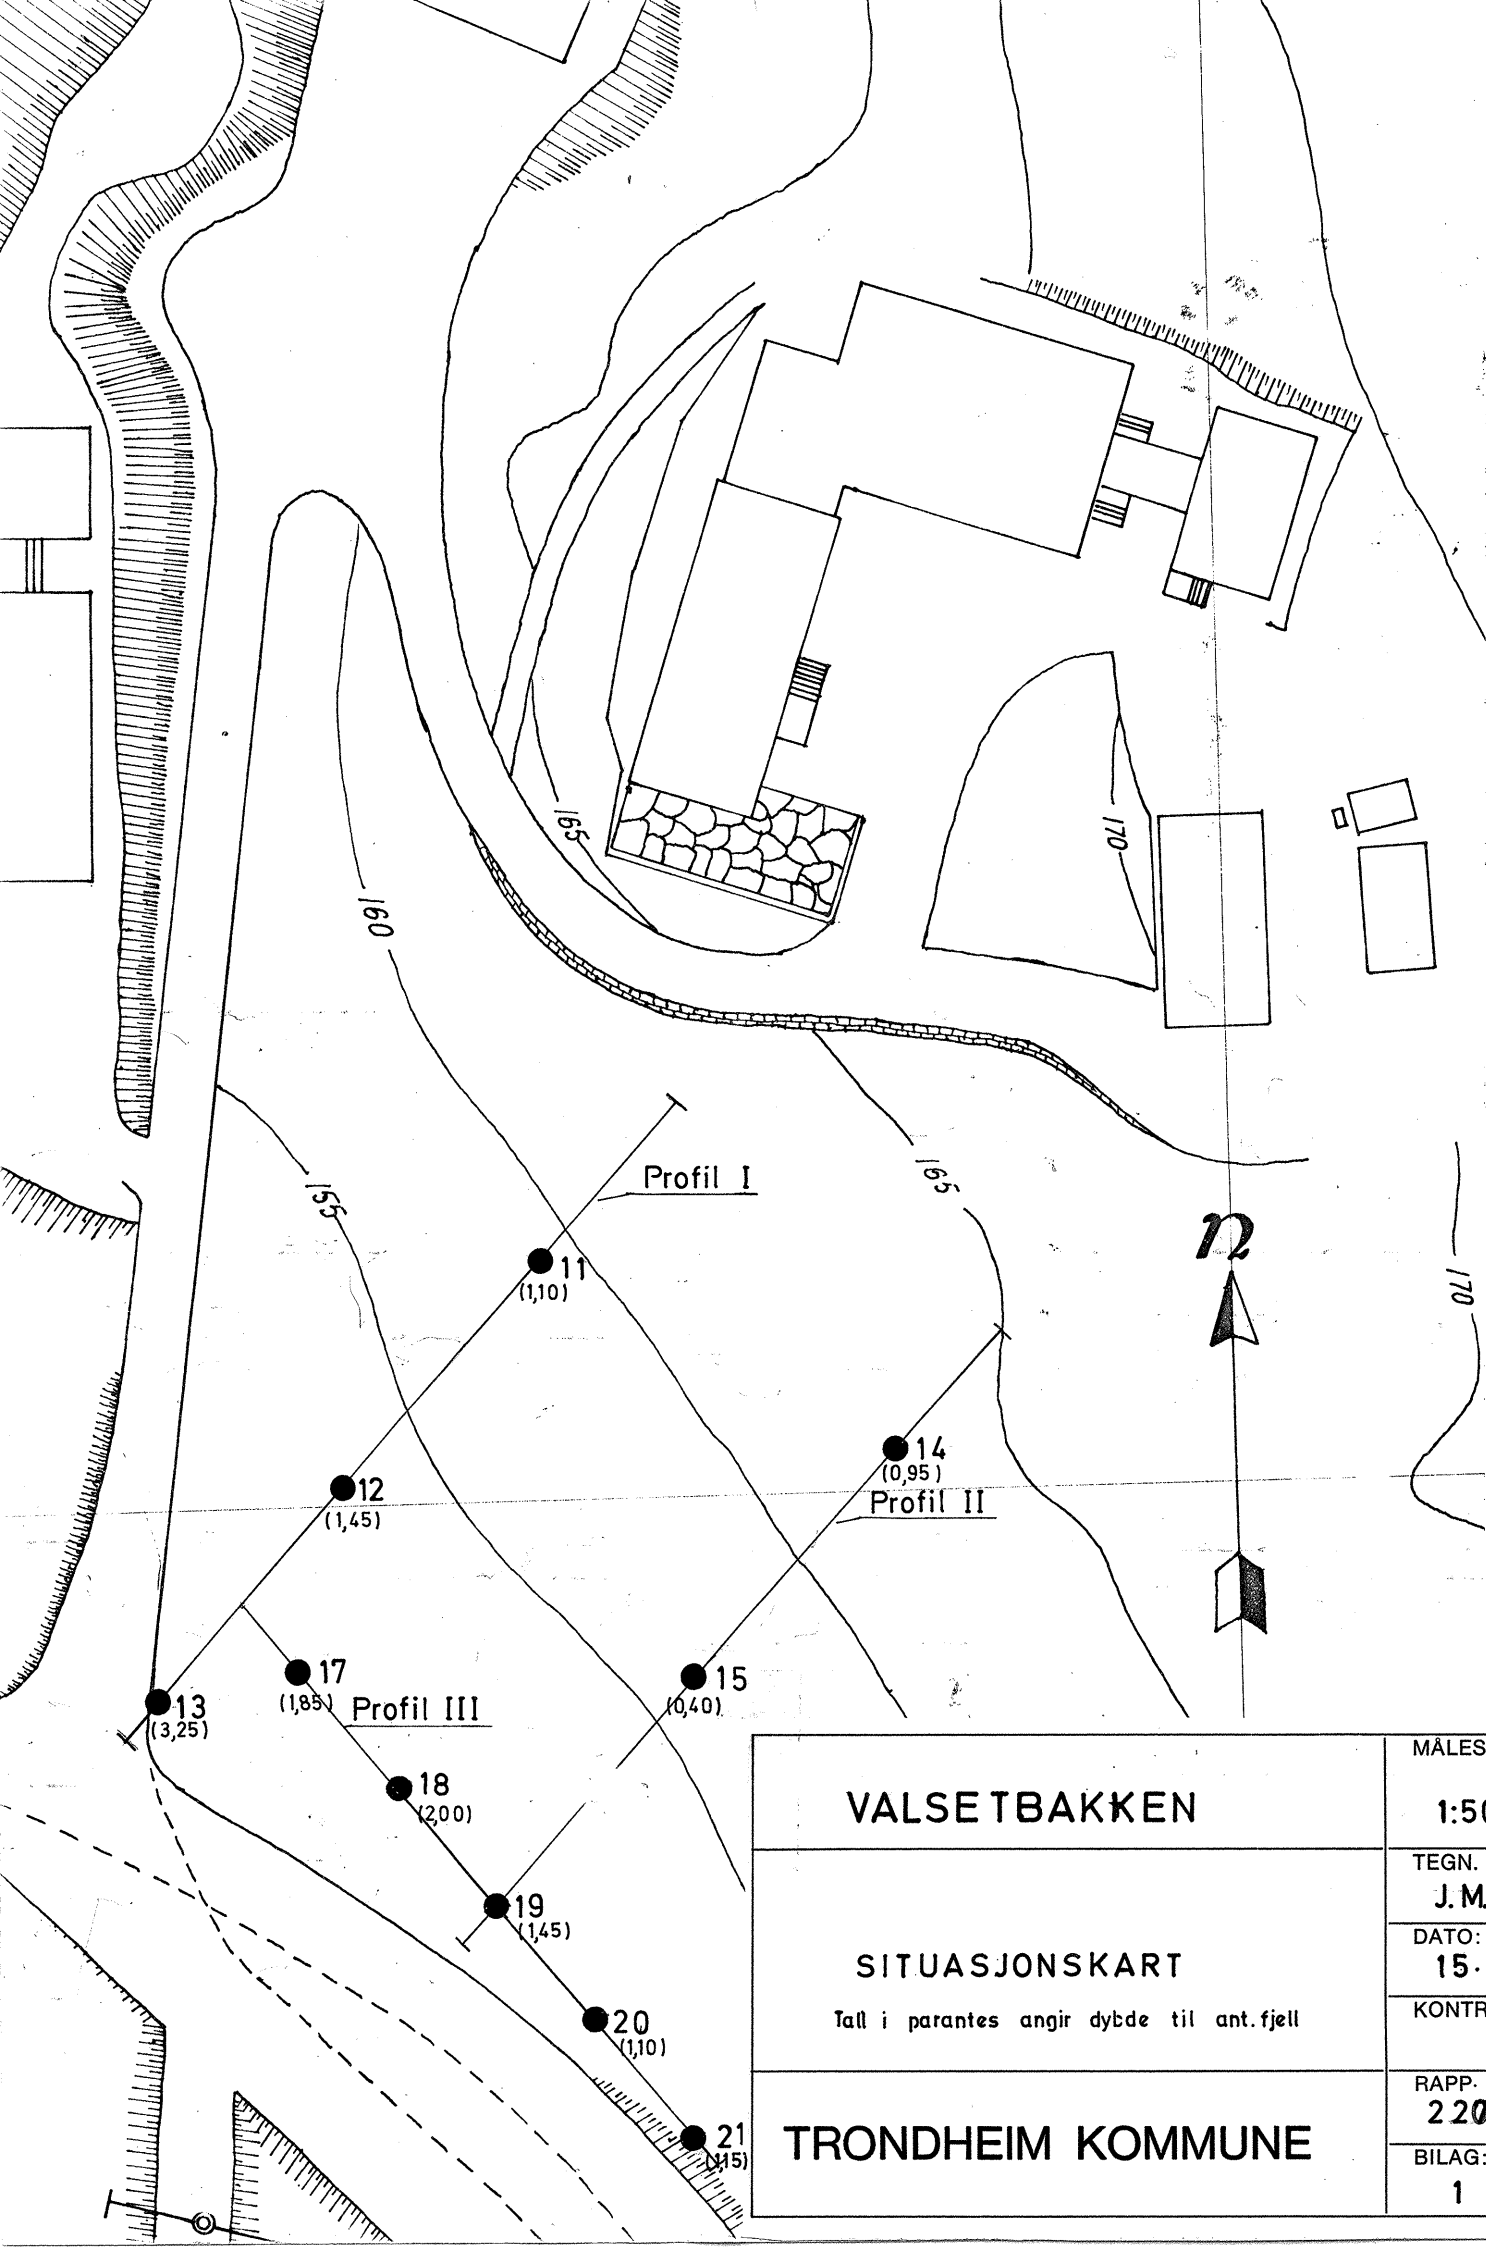

VALSETBAKKEN	MÅLESTOKK:
	1:500
SITUASJONSKART Tall i parantes angir dybde til ant.fjell	TEGN. AV: J.M.H.
	DATO: 15. 6. 71
	KONTR.:
TRONDHEIM KOMMUNE	RAPP. NR.: 220-2
	BILAG: 1

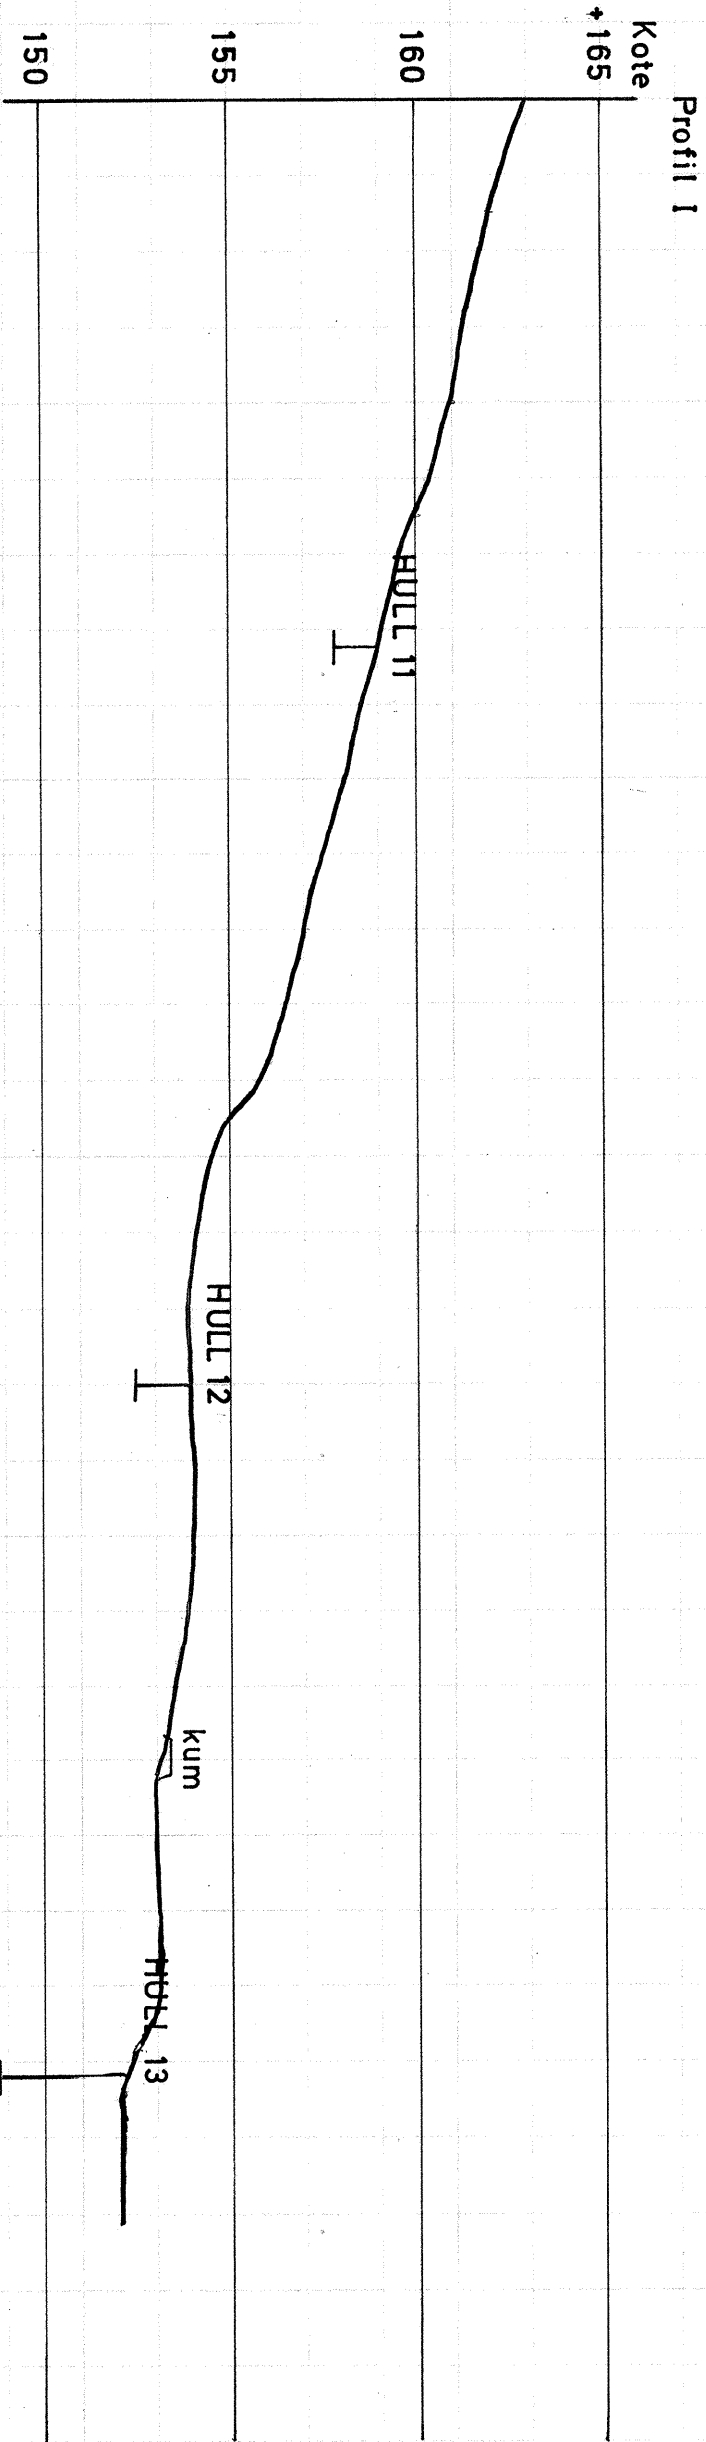

Profil III

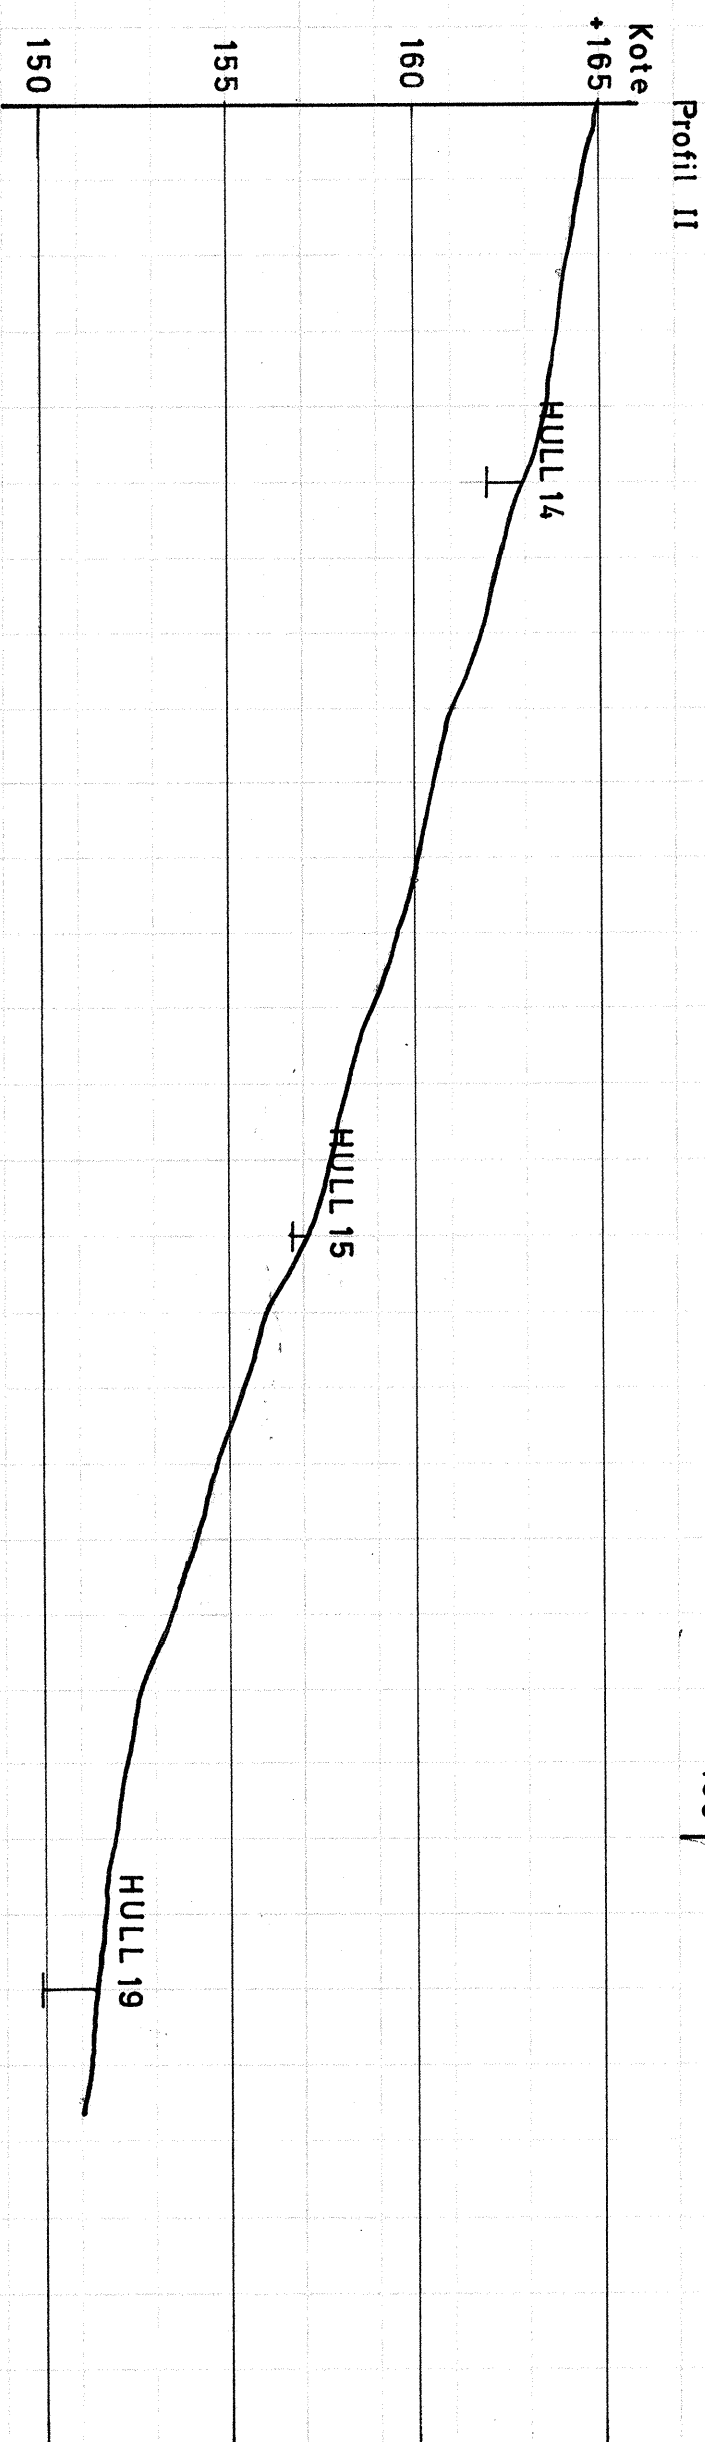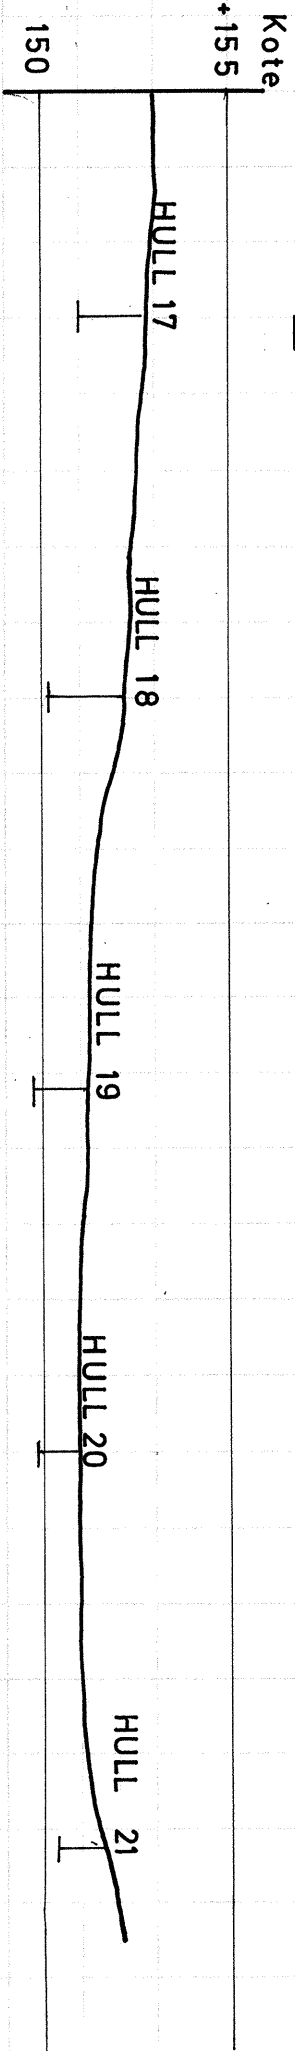

VALSETBAKKEN		MALESTOKK:
LENGDEPROFIL		1:200
Slagbor til ant. fjell		TEGN. AV: J.M.H.
		DATO: 18.6.71
		KONTR.:
		RAPP. NR.: 220-2
		BILAG: 2
TRONDHEIM KOMMUNE		