



PROFIL III

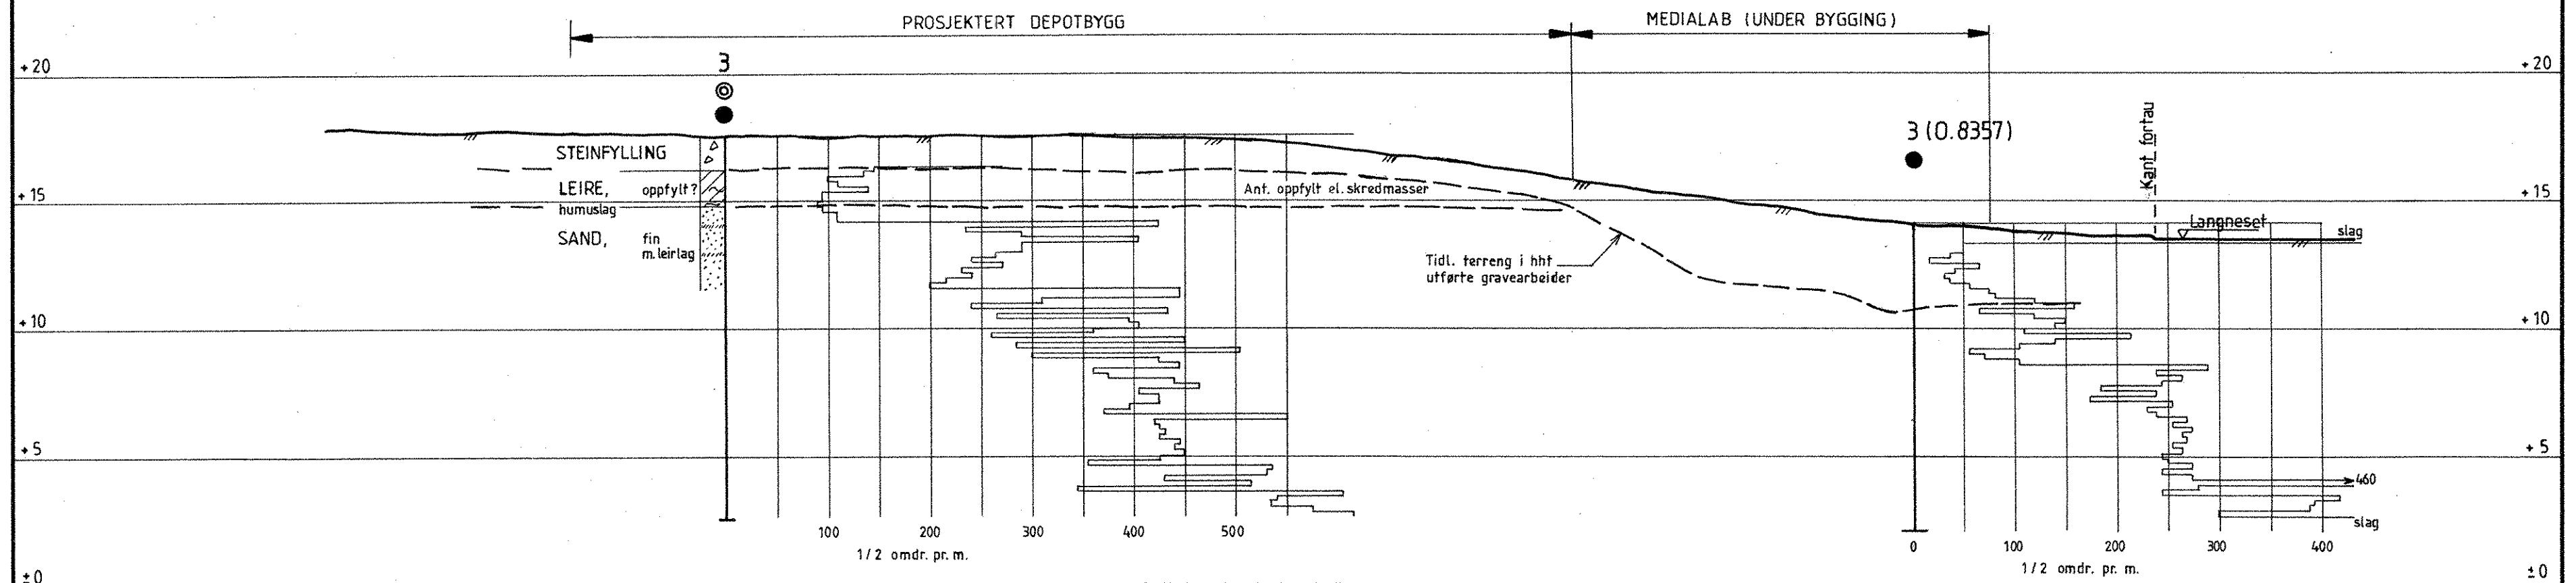

NB! Profil tegnet på grunnlag av kart ajourført 1983, M = 1:1000.
Nivellerte høyder på borpkt.

KORR.	KORREKSJONEN GJELDER	SIGN.	DATO
NASJONALBIBLIOTEKET I RANA 2. BYGGETRINN. DEPOTBYGG		MÅLESTOKK 1 : 200	
PROFIL III Boreresultater		TEGNET AV AG	
		KONTR. E.E.	
		DATO 03.06.92	
		OPPDRAK 8825	
 Rådgivende ingeniører i Geoteknikk og Ingeniørgeologi		BILAG 3	
		TEGN. NR. 103	