


PROFIL III

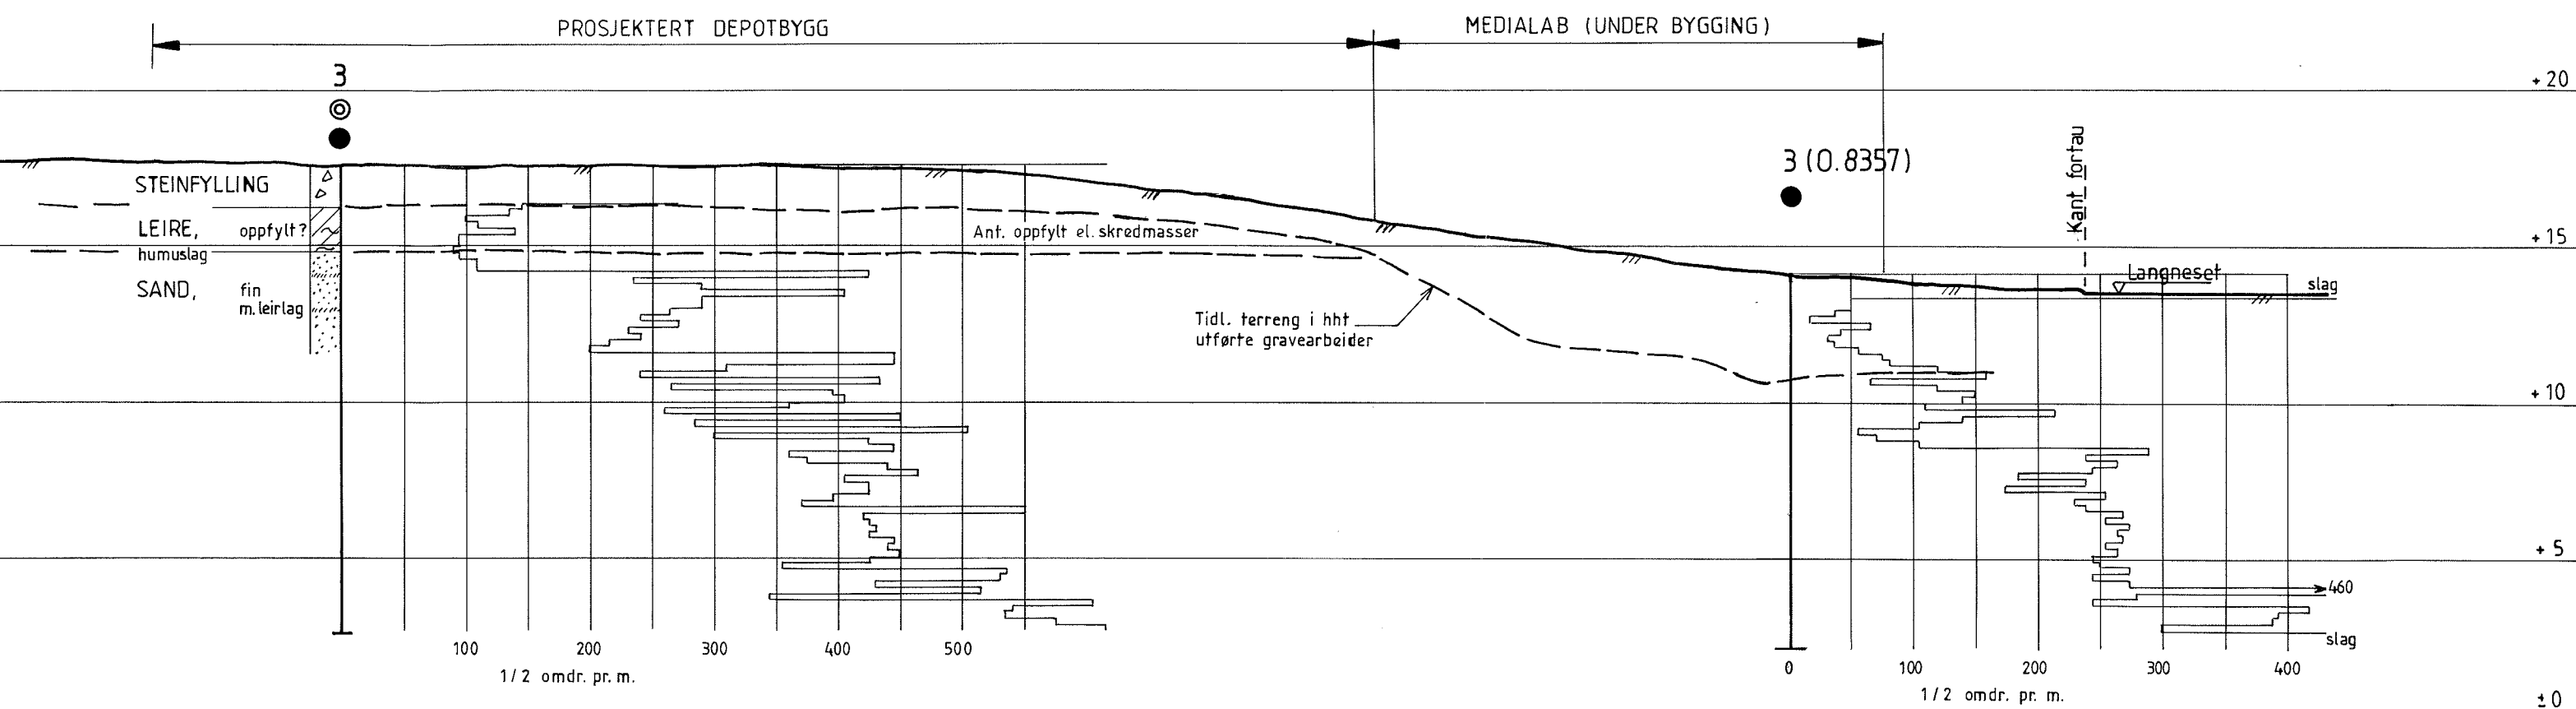

NB! Profil tegnet på grunnlag av kart ajourført 1983, M = 1:1000.
Nivellerte høyder på borpkt.

KORR.	KORREKSJONEN GJELDER	SIGN.	DATO
NASJONALBIBLIOTEKET I RANA		MÅLESTOKK	
2. BYGGETRINN. DEPOTBYGG		1 : 200	
PROFIL III Boreresultater		TEGNET AV	
		AG	
		KONTR.	
		E. E.	
		DATO	
		03.06.92	
		OPPDRAK	
		8825	
		BILAG	
		3	
		TEGN. NR	
		103	