


PROFIL IV

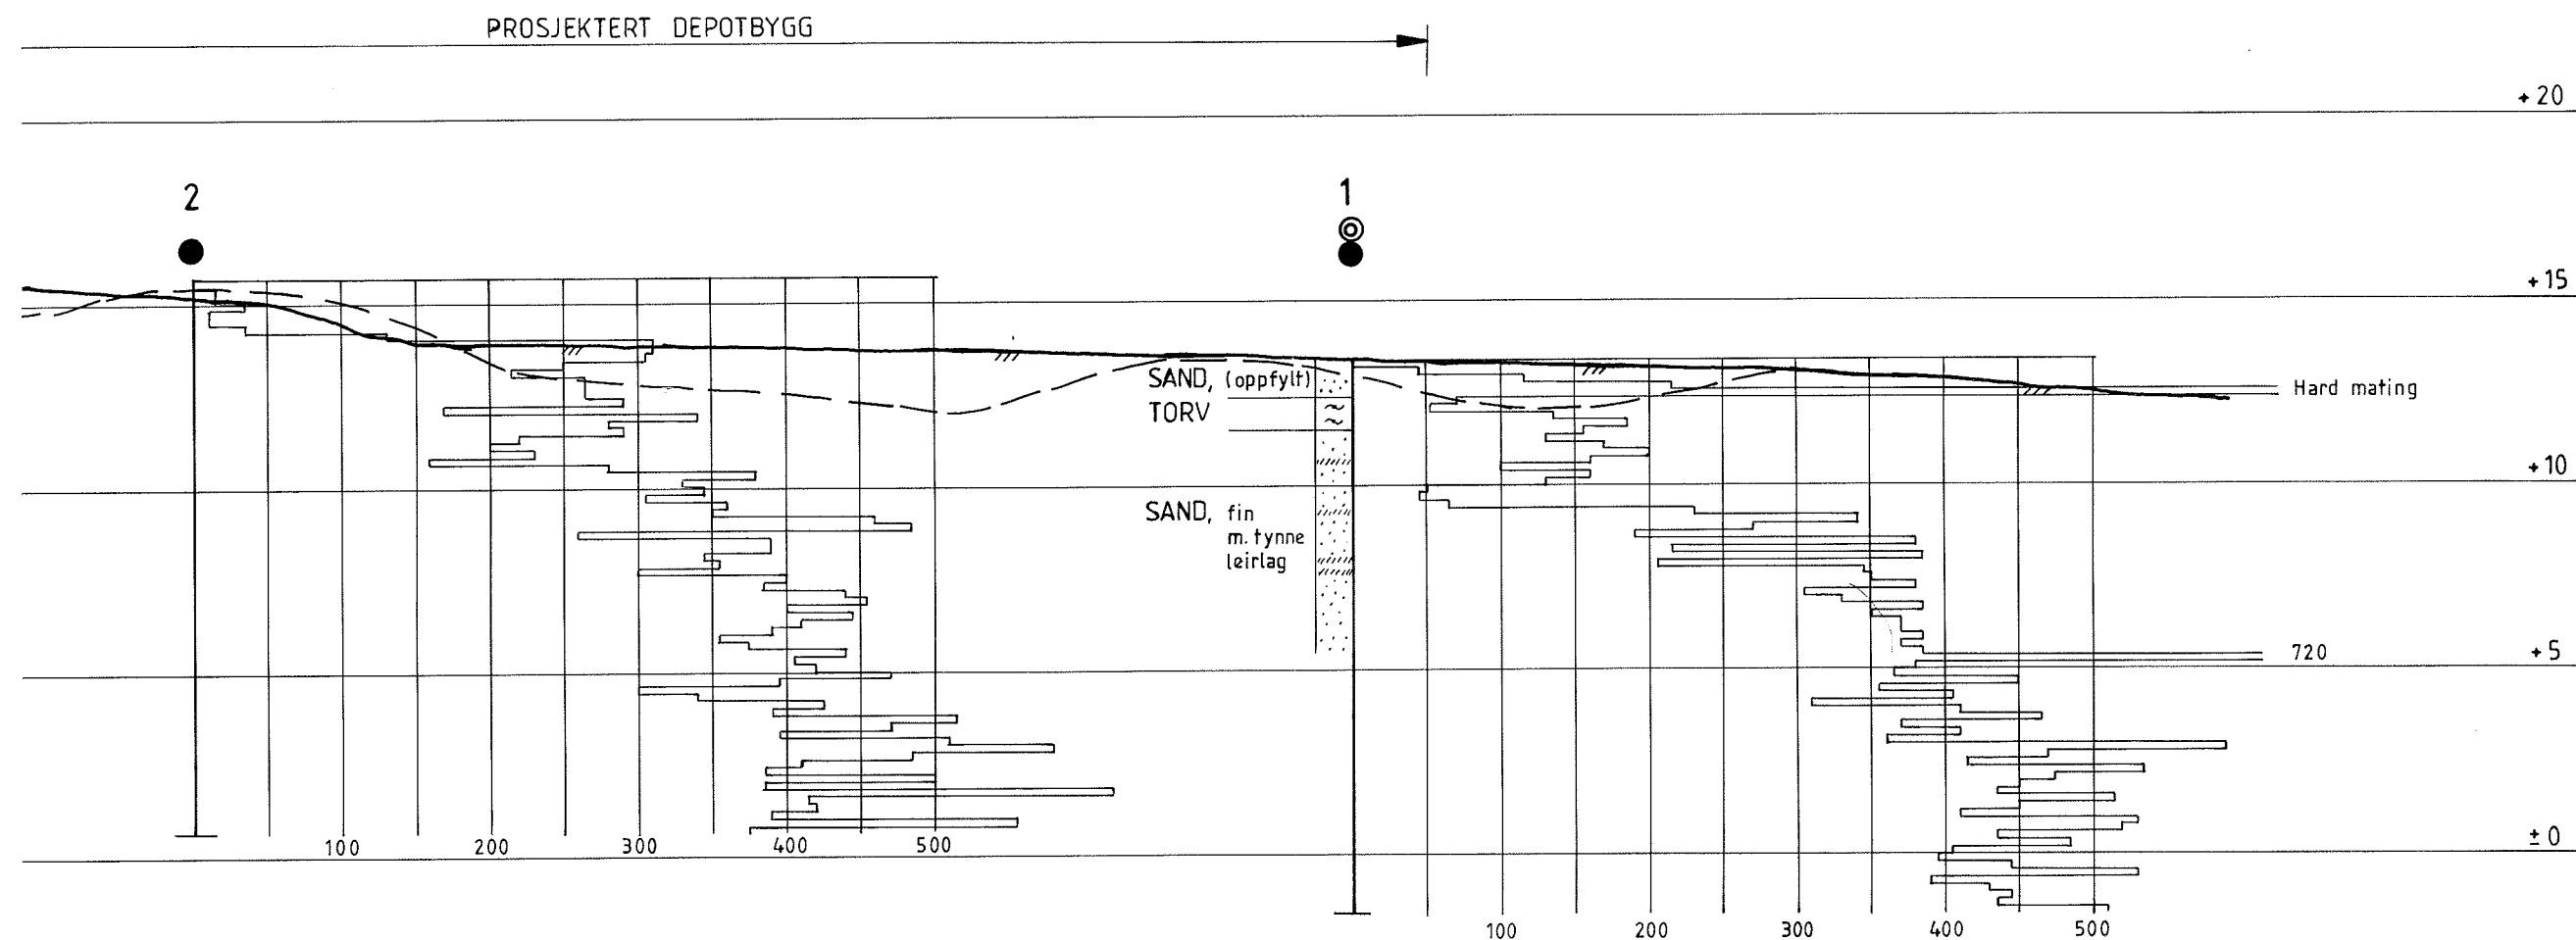

NB! Profil tegnet på grunnlag av kart ajourført 1983, M = 1:1000
Nivellerte høyder på borepkt.

KORR.	KORREKSJONEN GJELDER	SIGN.	DATO
NASJONALBIBLIOTEKET I RANA 2. BYGGETRINN. DEPOTBYGG		MÅLESTOKK	1:200
PROFIL IV		TEGNET AV	AG
Boreresultater		KONTR.	E.E.
		DATO	04.06. 92
		OPPDRAK	8825
		BILAG	4
Kummeneje		TEGN NR	104
Rådgivende ingeniører i Geoteknikk og Ingeniørgeologi			

+ 20

+ 15

+ 10

+ 5

± 0

2

Terreng ifl. gammelt kart

100

