

VINGEBORING


NAVERPRØVE




LØVLIEN GEORÅD
Geoteknikk - Prosjektadministrasjon


Narmovegen 191
Postboks 3022
2318 Hamar
Telefon: 95 48 50 00
E-post: post@georaad.no

Tiltakshaver	Gnr/bnr.	Bilag
Statsbygg Øst	118/3	2
Oppdragsgiver	Prosjekt nr.	Tegn.nr.
Statsbygg Øst	07-31	302
Prosjekt	Dato	Revisjon
536 Blaker Skanse, Sørums	28.04.08	-
Tegningstittel	Tegn/Kontr.	Målestokk
Profil 4 m/vingeboring	AAL/PL	1:200

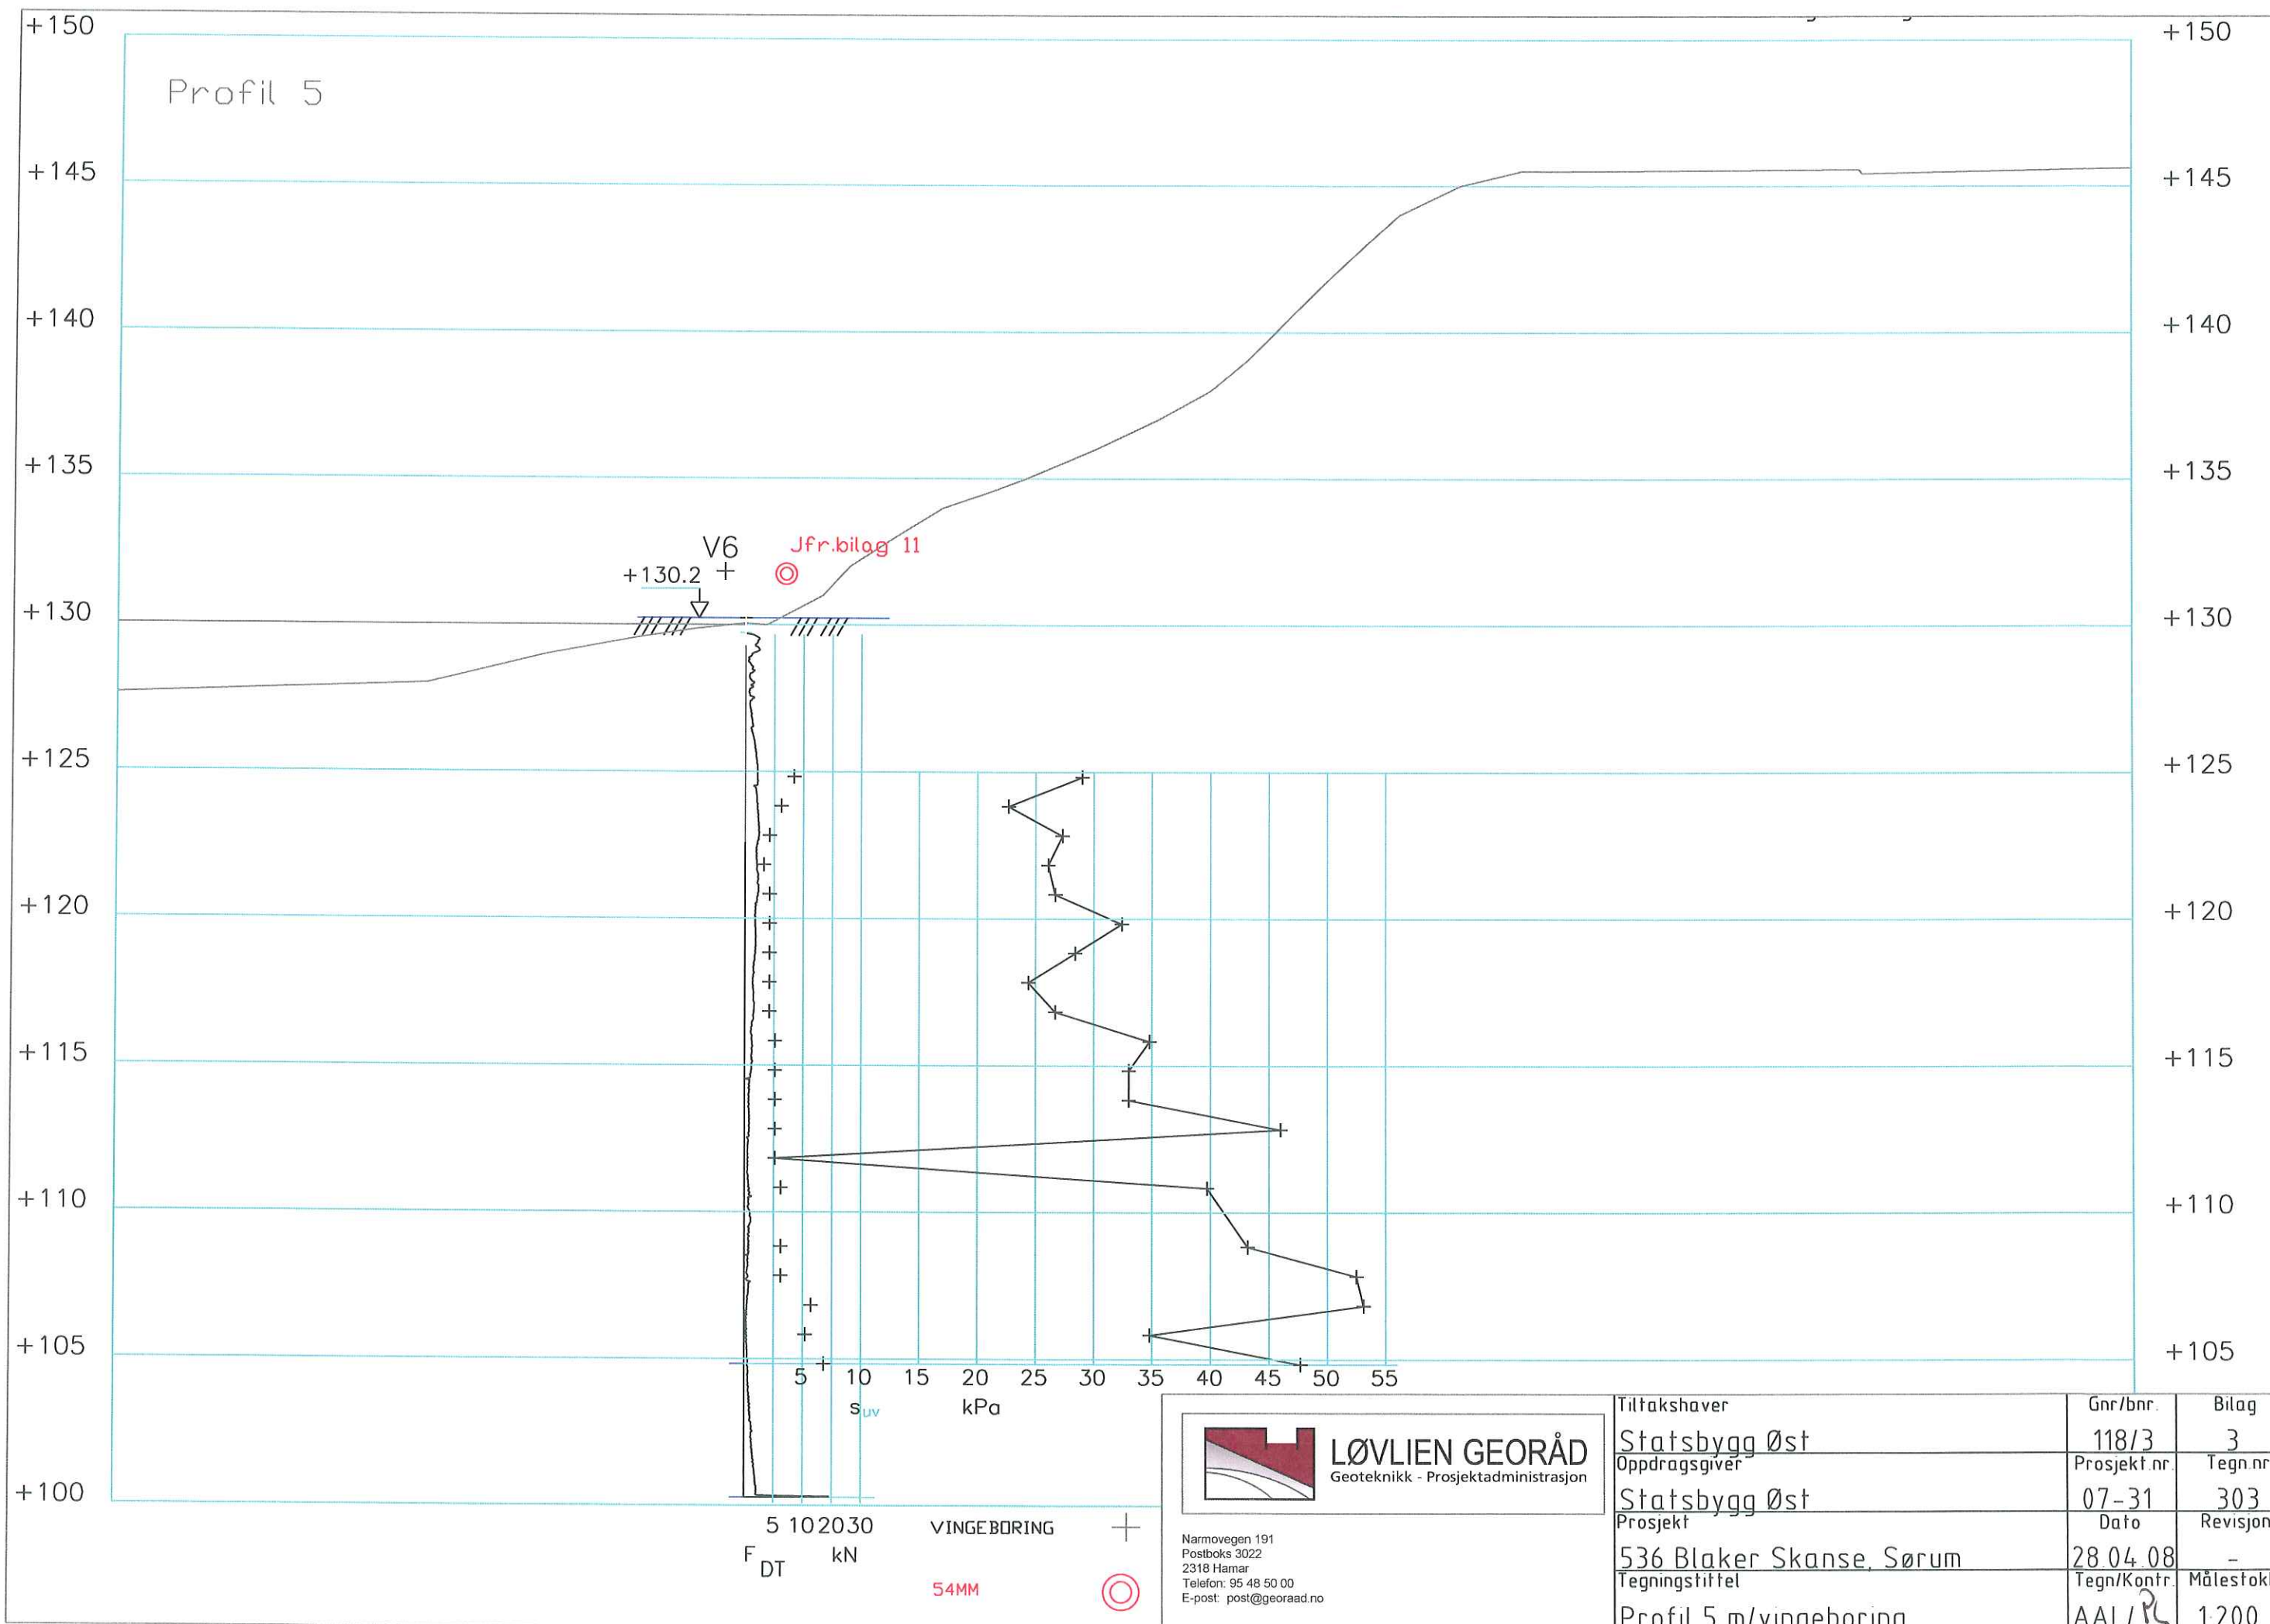

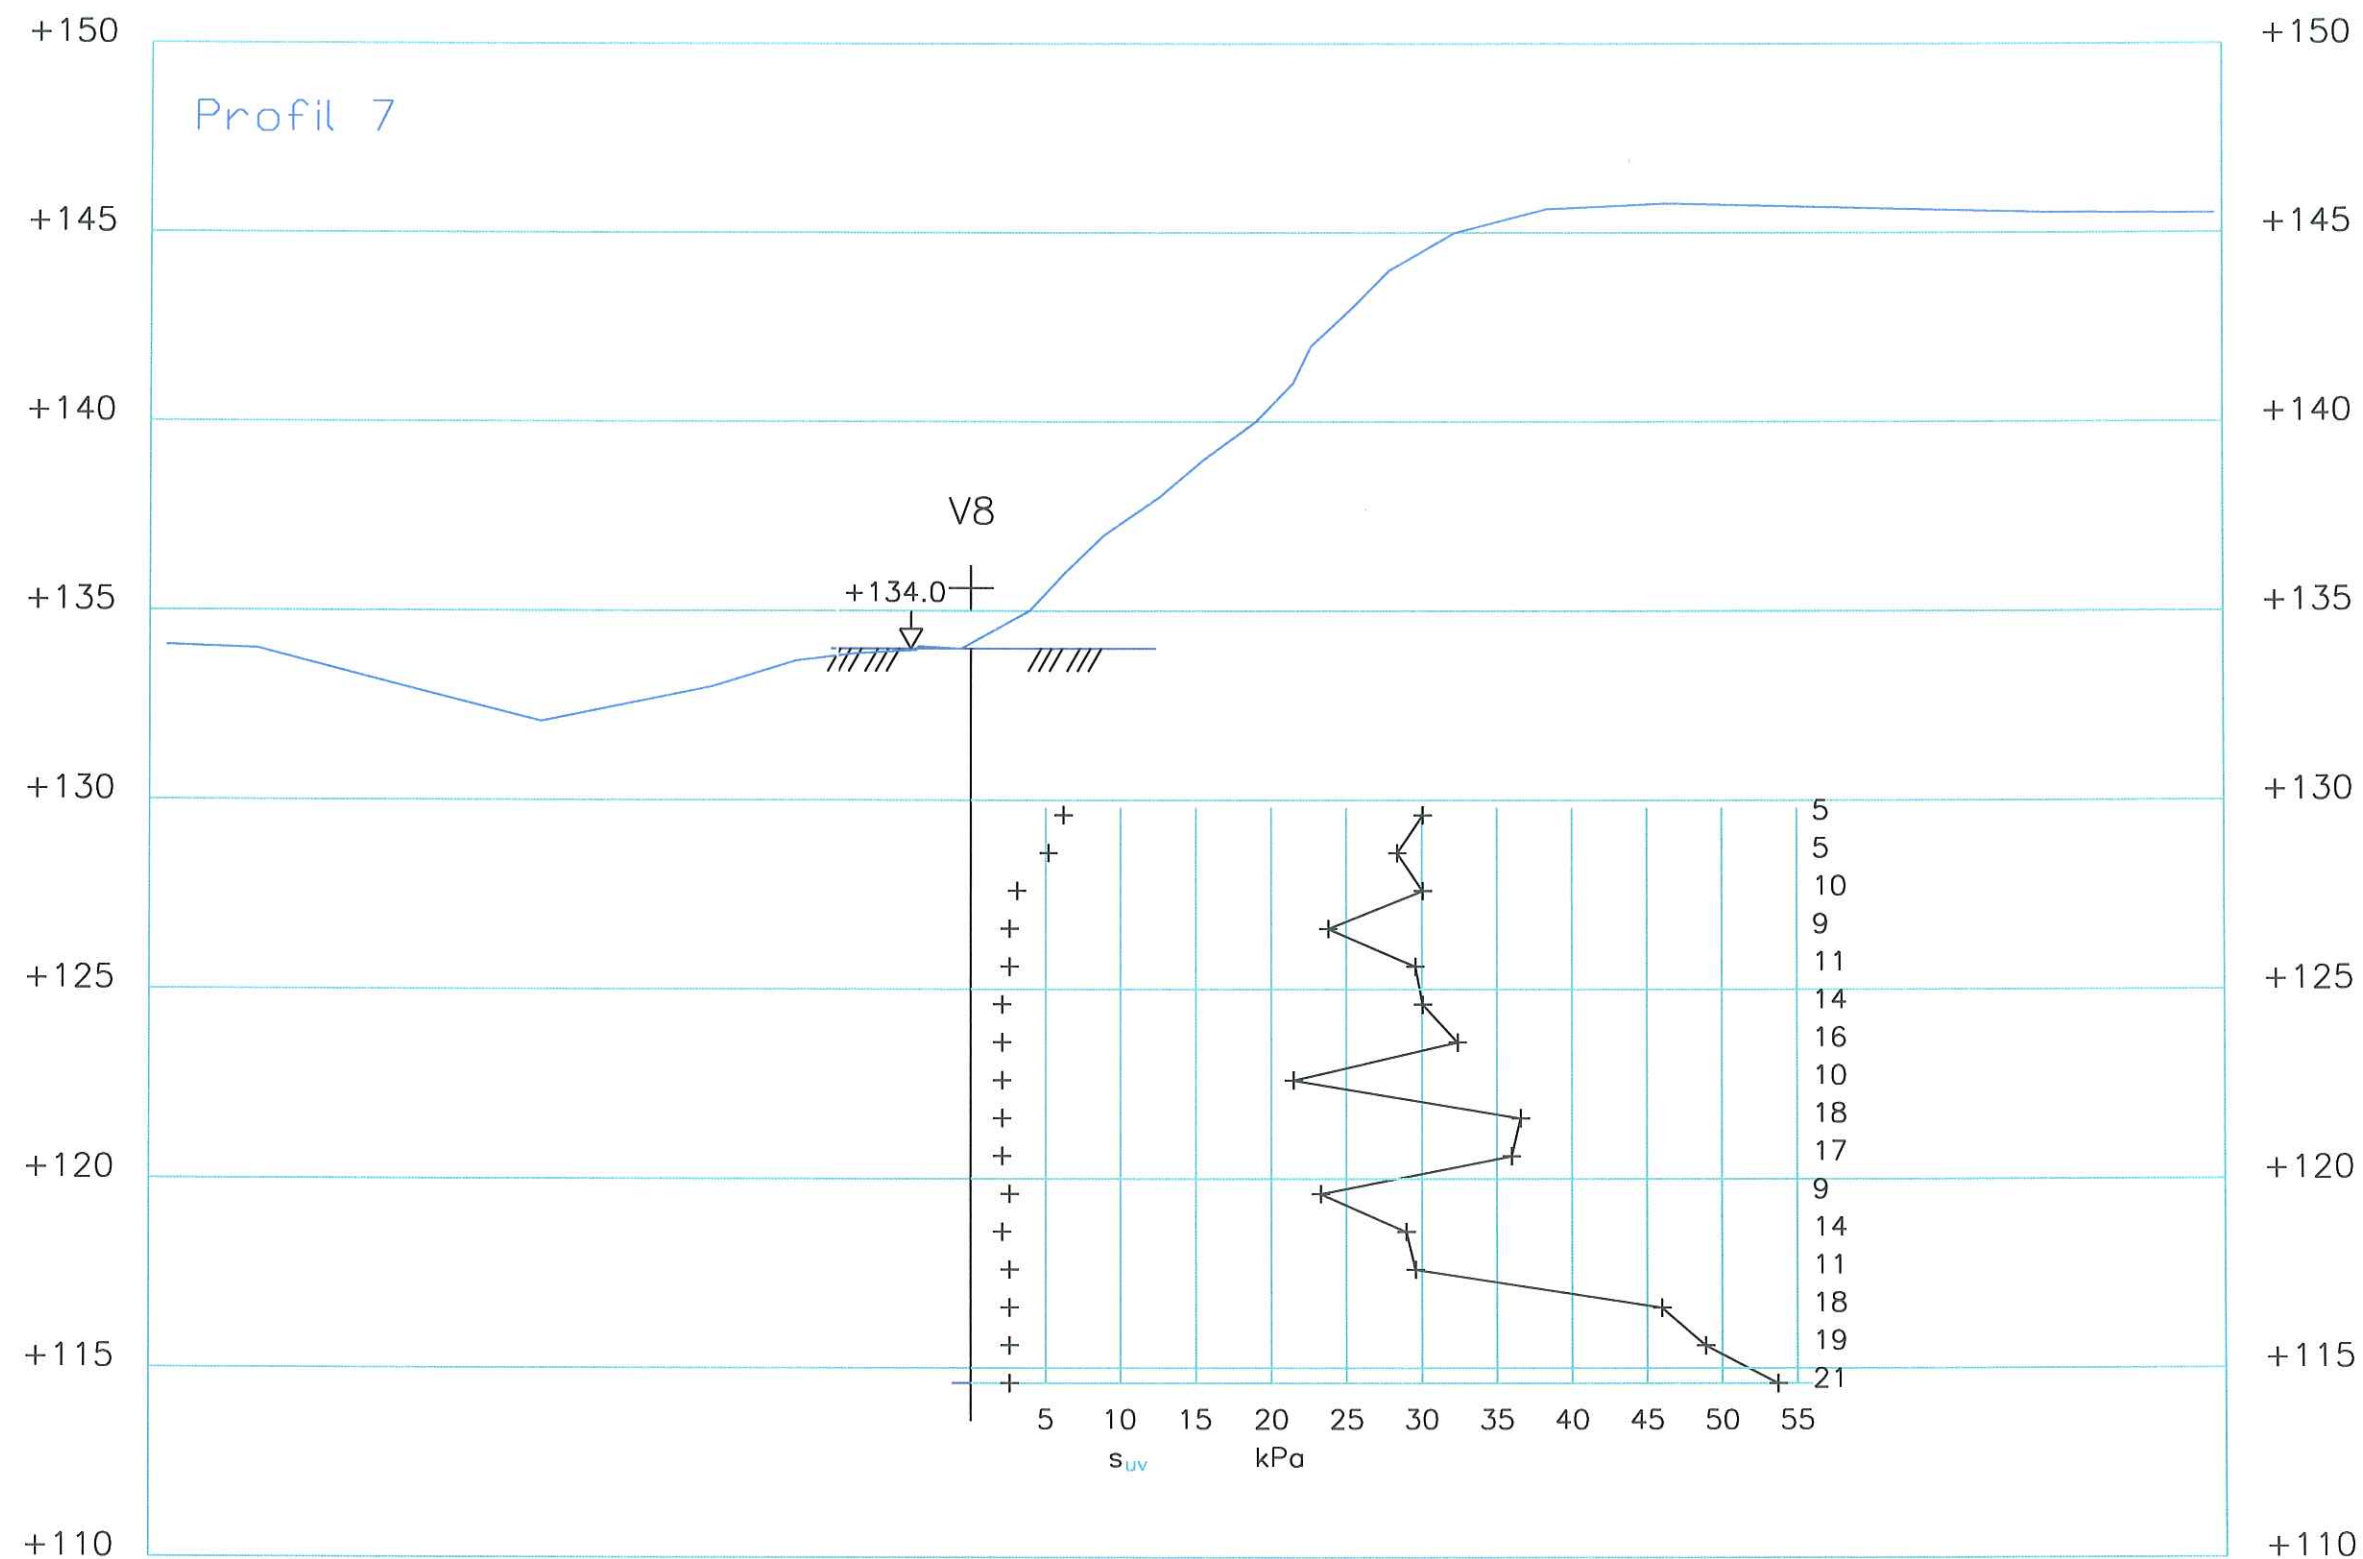



VINGEBORING

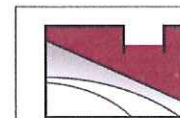

LØVLIEN GEORÅD
Geoteknikk - Prosjektadministrasjon

Narmovegen 191
Postboks 3022
2318 Hamar
Telefon: 95 48 50 00
E-post: post@georaad.no

Tiltakshaver	Gnr/bnr.	Bilag
Statsbygg Øst	118/3	4
Oppdragsgiver	Prosjekt nr.	Tegn.nr.
Statsbygg Øst	07-31	304
Prosjekt	Dato	Revisjon
536 Blaker Skanse, Sørums	28.04.08	-
Tegningstittel	Tegn/Kontr.	Målestokk
Profil 7 m/vingeboring	AAL/PC	1:200

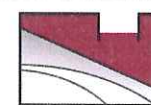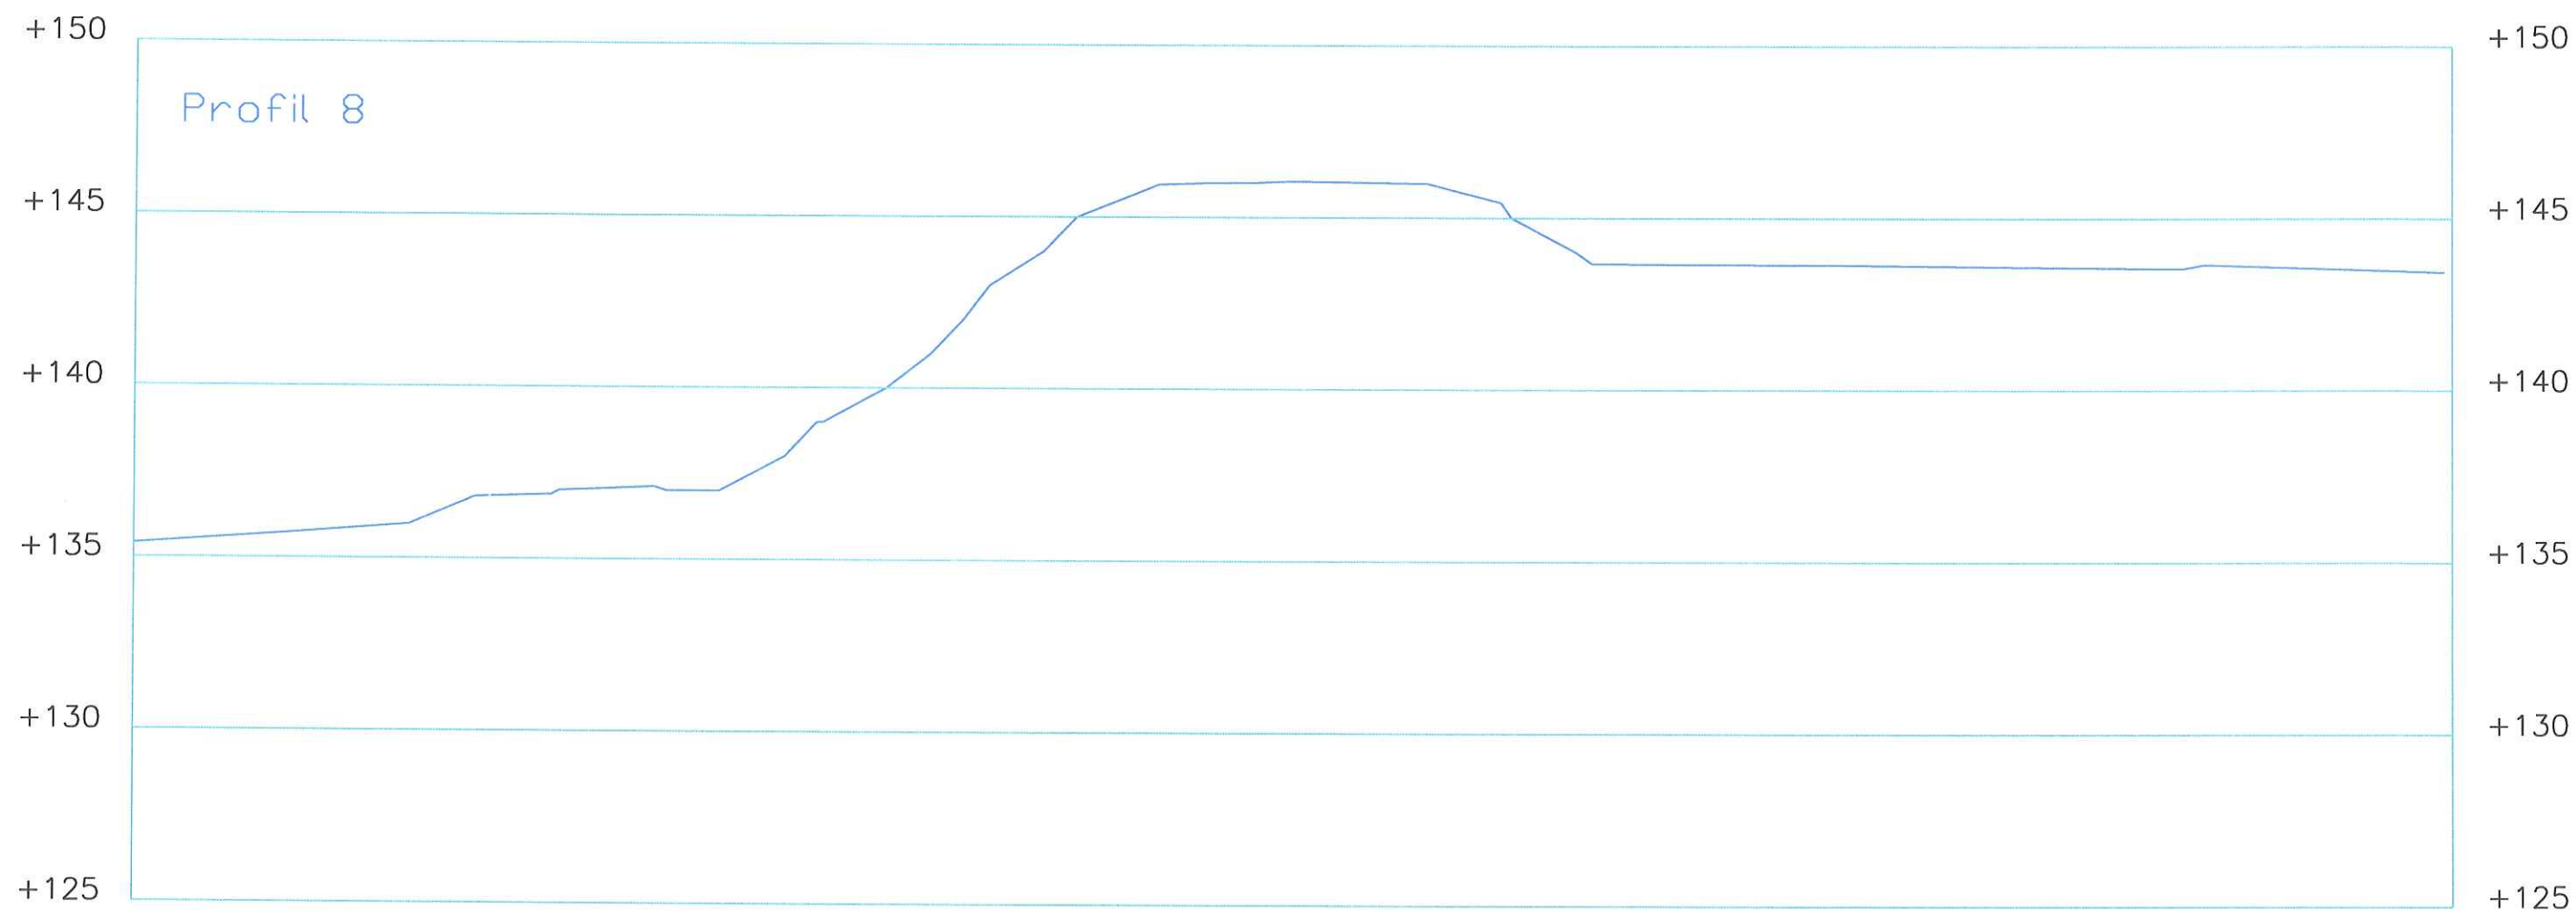

LØVLIE GEORÅD
Geoteknikk - Prosjektadministrasjon

Narmovegen 191
Postboks 3022
2318 Hamar
Telefon: 95 48 50 00
E-post: post@georaad.no

Tiltakshaver	Gnr/bnr.	Bilag
Statsbygg Øst	118/3	5
Oppdragsgiver	Prosjekt.nr.	Tegn.nr.
Statsbygg Øst	07-31	305
Prosjekt	Dato	Revisjon
536 Blaker Skanse, Sørums	28.04.08	-
Tegningstittel	Tegn/Kontr.	Målestokk
Profil 8	AAL/RL	1:200

